



Fachada principal

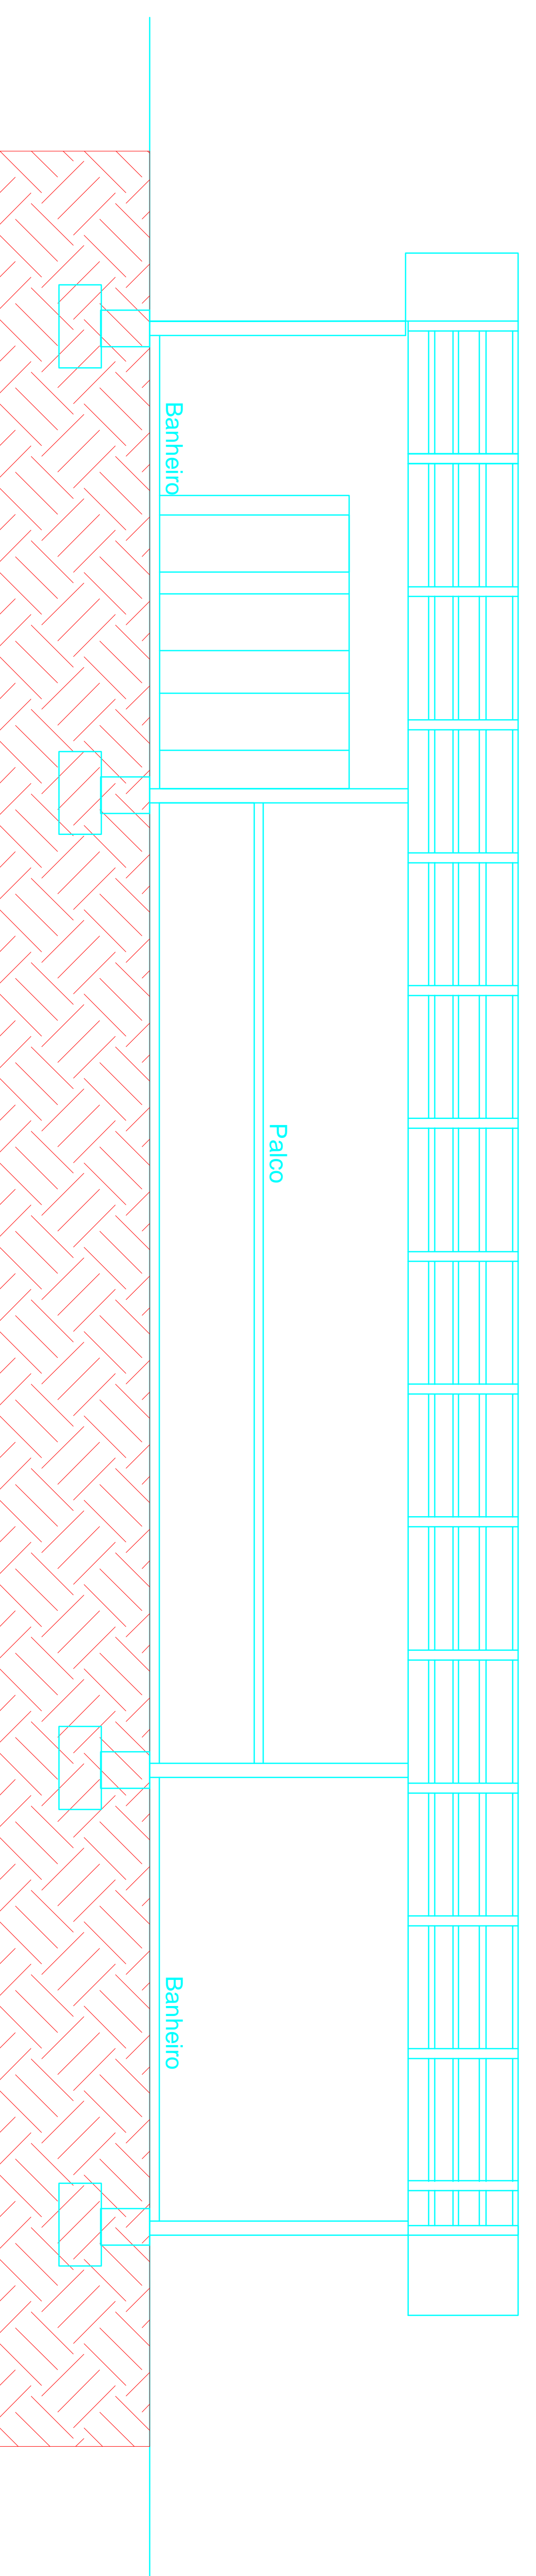

Corte BB

		<p><b>Prefeitura Municipal de Frederico Westphalen</b></p> <p>Rua José Cañellias, 258 - Centro - CEP 98400-000          Frederico Westphalen - RS          Fone: (55) 3744 5050 / FAX (55) 3744 3887  <a href="mailto:fredericowestphalen@fredericowestphalen.com.br">fredericowestphalen@fredericowestphalen.com.br</a></p>	
<p>RESPONSÁVEL TÉCNICO:  <u>Renato P. Ferrari</u>          CREA</p>		<p>PREFEITURA MUNICIPAL:          José Alberto Panosso          Prefeito Municipal - CPF 259.489.970-49</p>	
PROJETO	Ampliação Ginásio Linha Getúlio Vargas		
ASSUNTO	Planta Baixa/ Corte/ PPCI		
LOCAL	Linha Getúlio Vargas		
ESCALA:	DESENHO	DATA	Prancha: <b>01/01</b> ARO - A2
1/250	REVISÃO	Outubro 2018	
OBSERVAÇÃO:	Renato Pizzinato Ferrari Renato Pizzinato Ferrari		
Todas e quaisquer dúvidas na interpretação deste projeto, devem ser solicitadas aos autores. Não serão aceitas execuções em desacordo com o projeto gráfico desta prancha sem a devida autorização.			