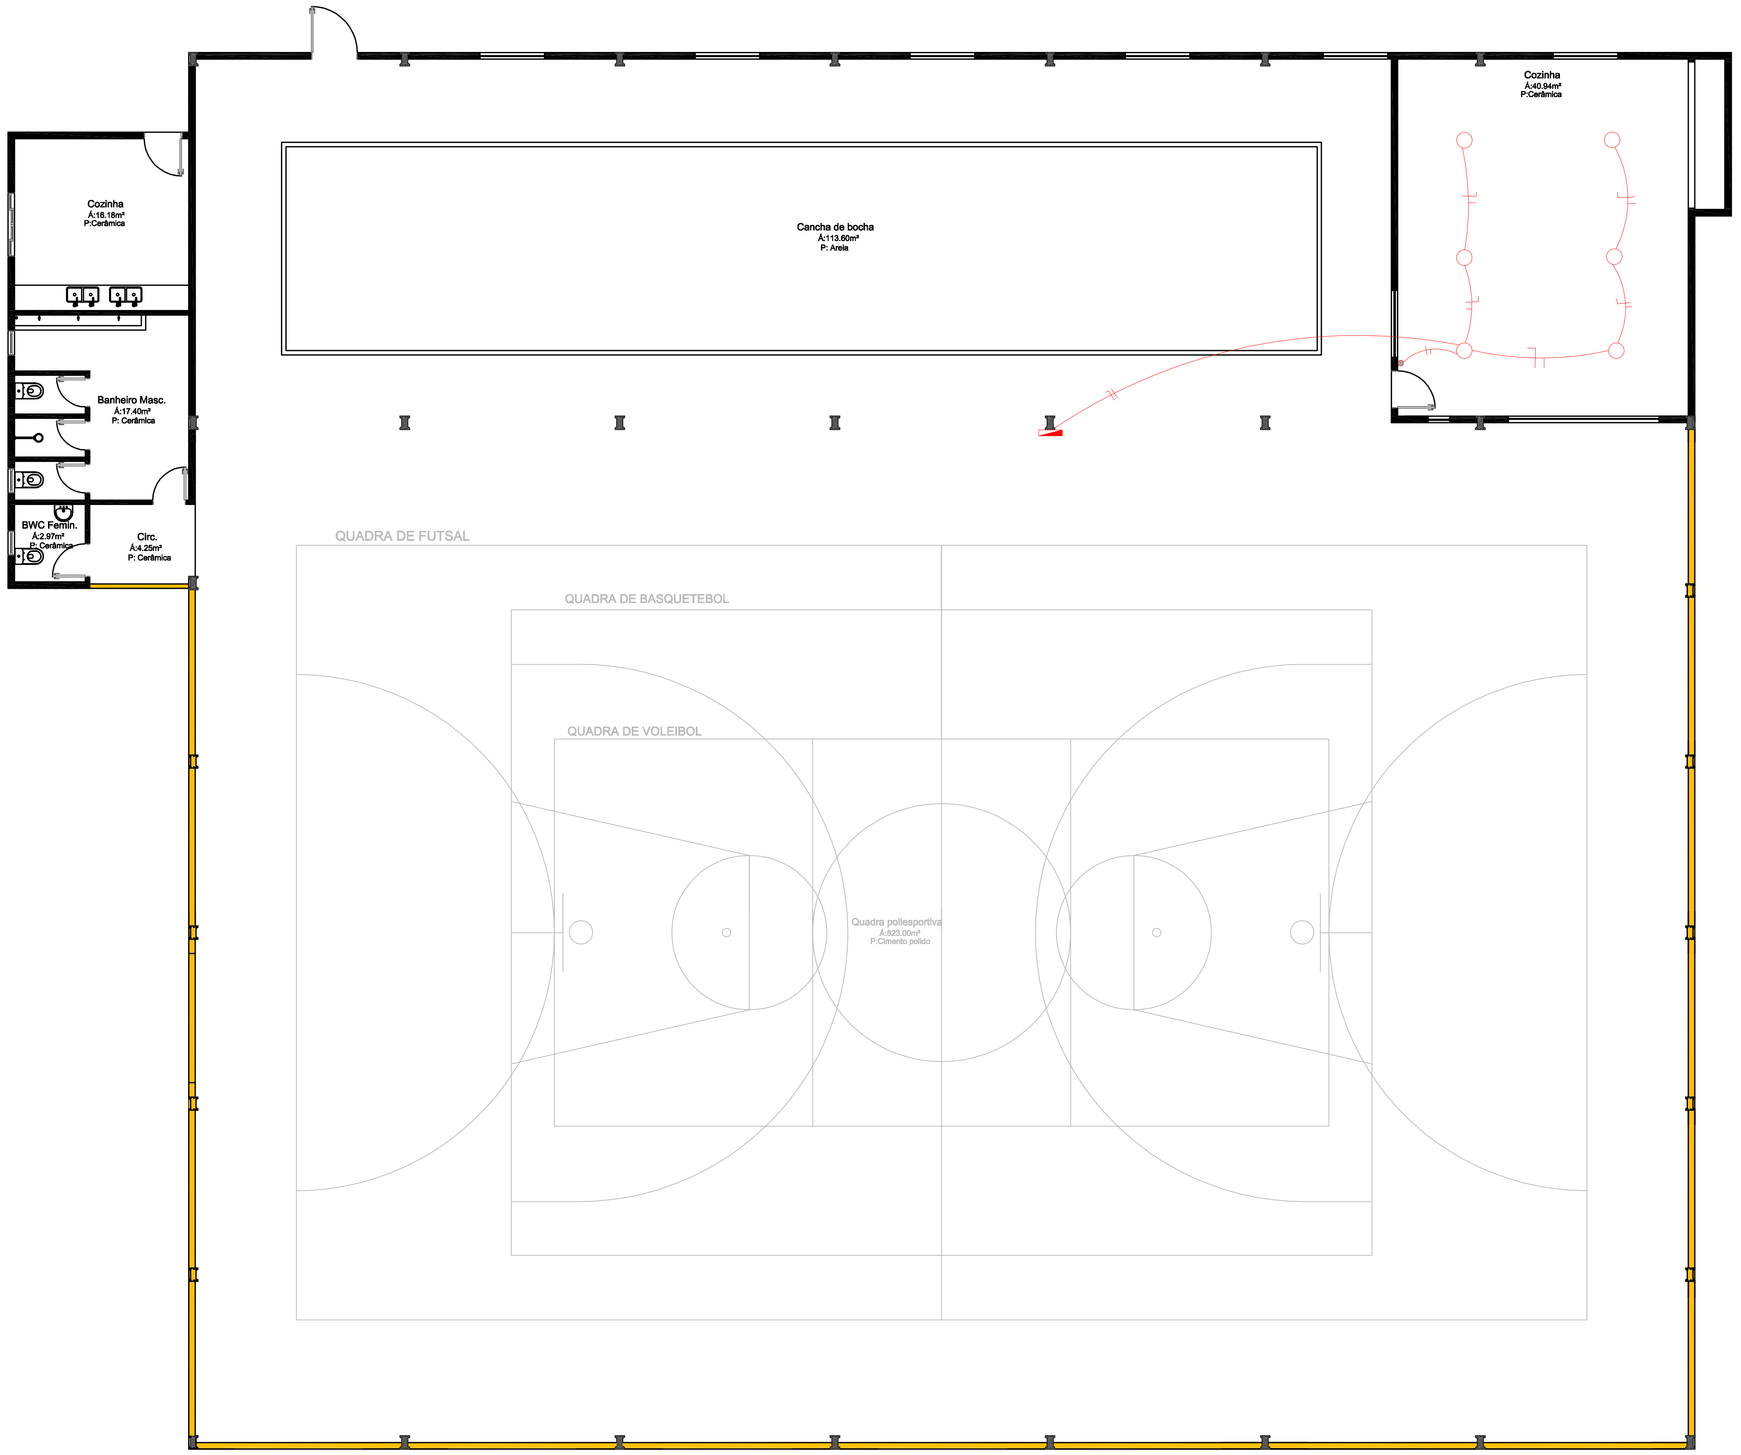

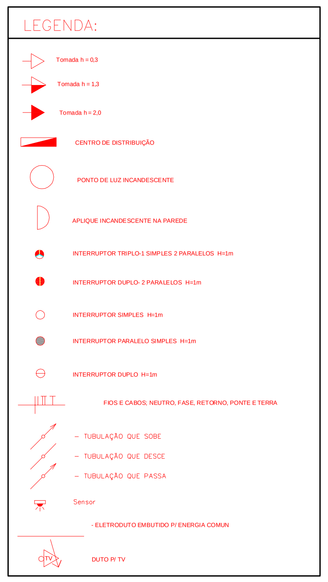

01 ELÉTRICA –SUPERIOR
ESCALA: 1/100

Prefeitura Municipal de Frederico Westphalen
Rua José Cañellas, 258 - Centro - CEP 98400-000
Frederico Westphalen - RS
Fone: (55) 3744 5050 / FAX (55) 3744 3887
fredericowestpaheln@fredericowestphalen.com.br

PREFEITURA MUNICIPAL:

Responsável Técnico:
Renato Pizinatto Ferrari
crea rs 87041

PROJETO	REFORMA GINÁSIO VOLTA GRANDE
ASSUNTO	Projeto Elétrico
LOCAL	VOLTA GRANDE- FREDERICO WESTPHALEN

ESCALA: No desenho	DATA: ABRIL/2018	DESENHO	Guilherme
		REVISÃO	RENATO

Prancha: 03/04
ARQ - A1

OBSERVAÇÃO:
Todas e quaisquer dúvidas na interpretação deste projeto, devem ser solicitadas aos autores. Não serão aceitas execuções em desacordo com o projeto gráfico desta prancha sem a devida autorização.