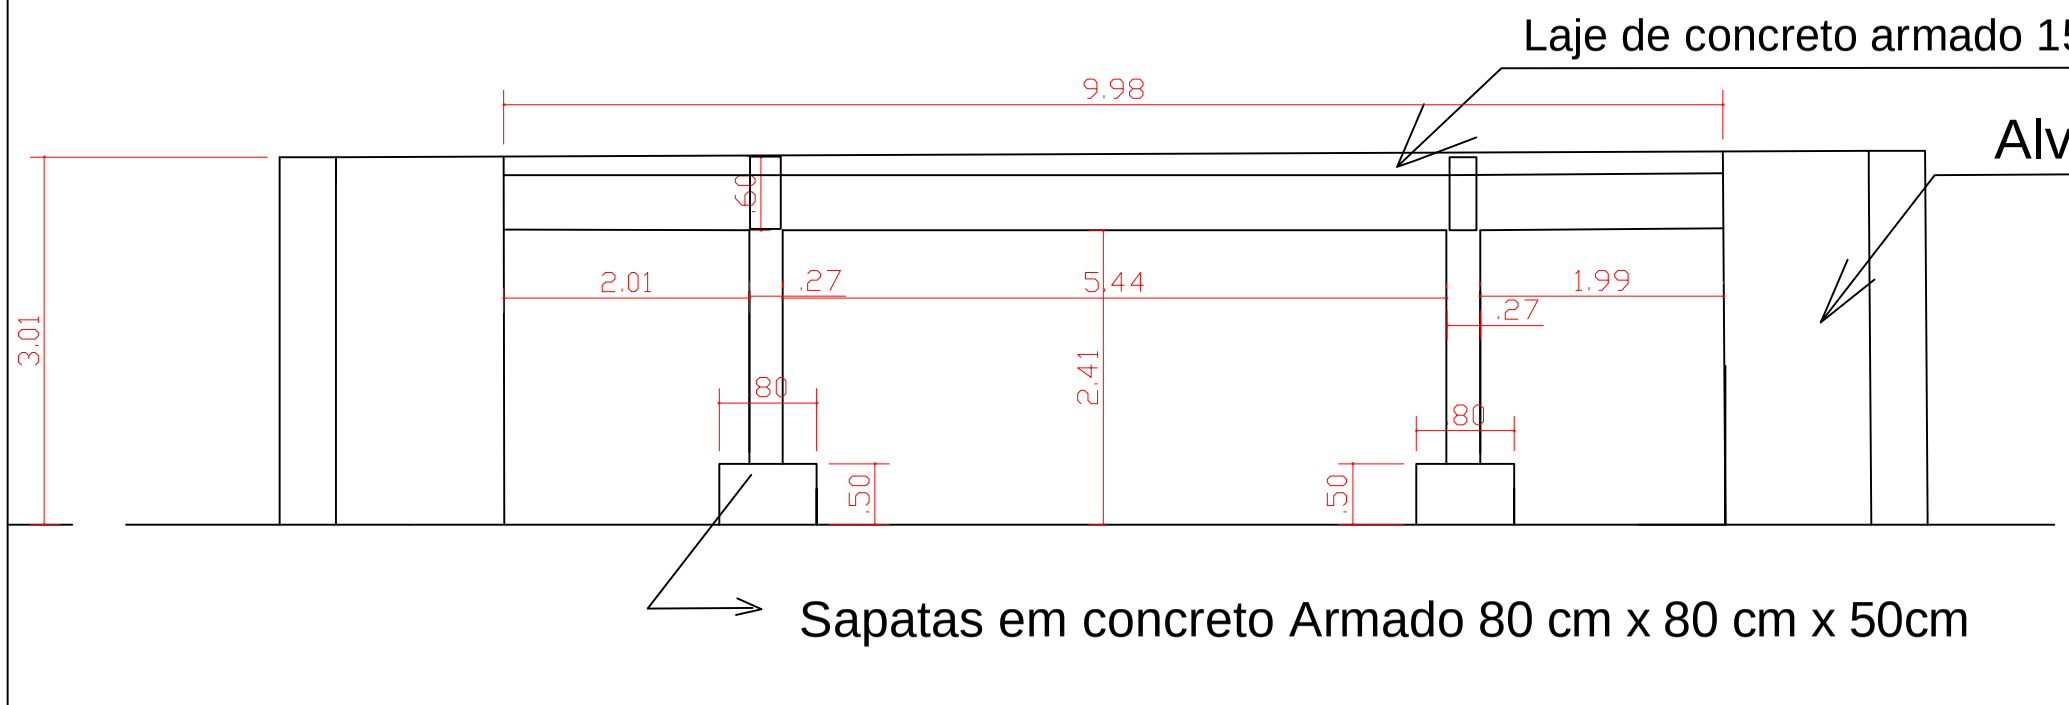

Vigas

estribo 6,3 mm c/15cm

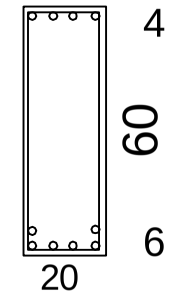

Pilares

estribo 6,3 mm c/15cm

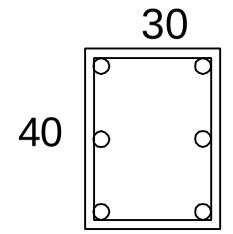

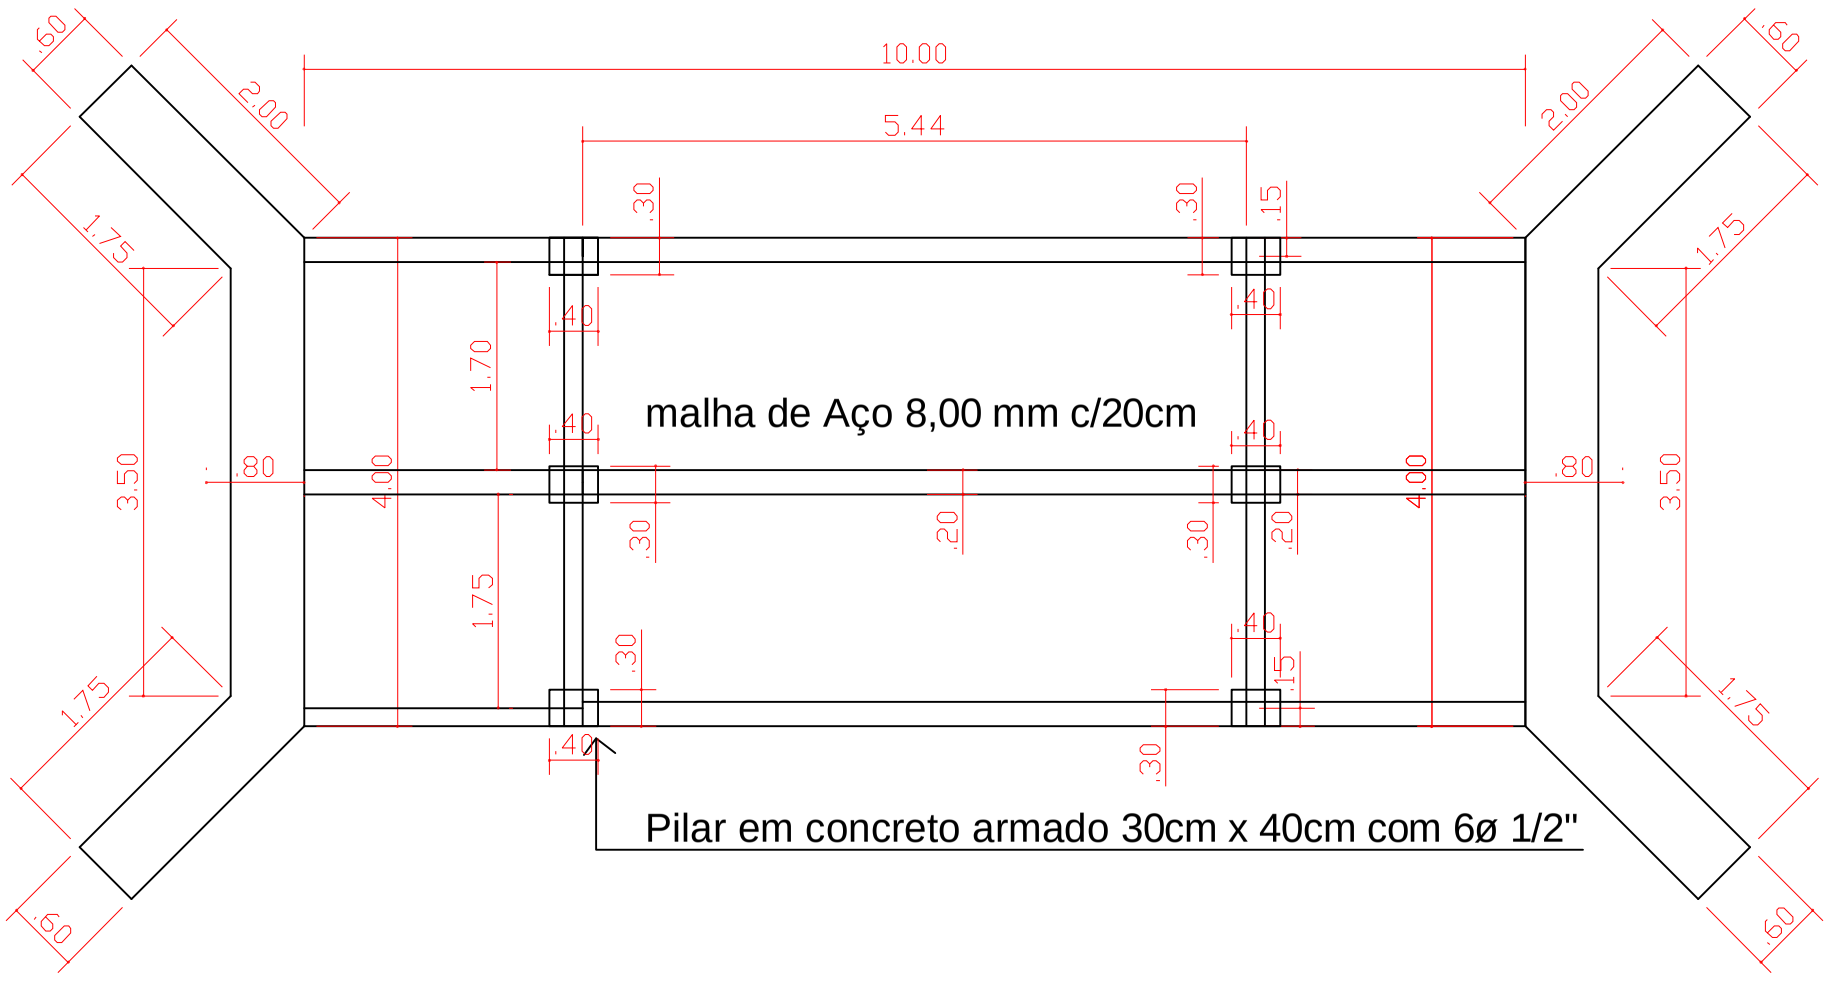

Prefeitura Municipal de Frederico Westphalen

Rua José Cañellas, 258 - Centro - CEP 98400-000
Frederico Westphalen - RS
Fone: (55) 3744 5050 / FAX (55) 3744 3887
fredericowestpahelN@fredericowestphalen.com.br

PREFEITURA MUNICIPAL:

Jose Alberto Panosso
Prefeito Municipal - CPF 259.489.970-49

Responsável Técnico:	Responsável Técnico:
Sergio Antônio Grassi CREA RS 215.251	Anderson Zanato CAU A81148-3
Responsável Técnico:	**Responsável Técnico:**
Fábio Juliano Vanzin CREA RS 124689	Renato Pizzinato Ferrari CREA RS 87041

PROJETO	Ponte em concreto armado
ASSUNTO	
LOCAL	Linha Barra Grande - Frederico Westphalen -RS - Interior

ESCALA:	DATA:	DESENHO	
No desenho	Março/2020	REVISÃO	

Prancha:
01/0
ARQ - A3

OBSERVAÇÃO:
Todas e quaisquer dúvidas na interpretação deste projeto, devem ser solicitadas aos autores. Não serão aceitas execuções em desacordo com o projeto gráfico desta prancha sem a devida autorização.