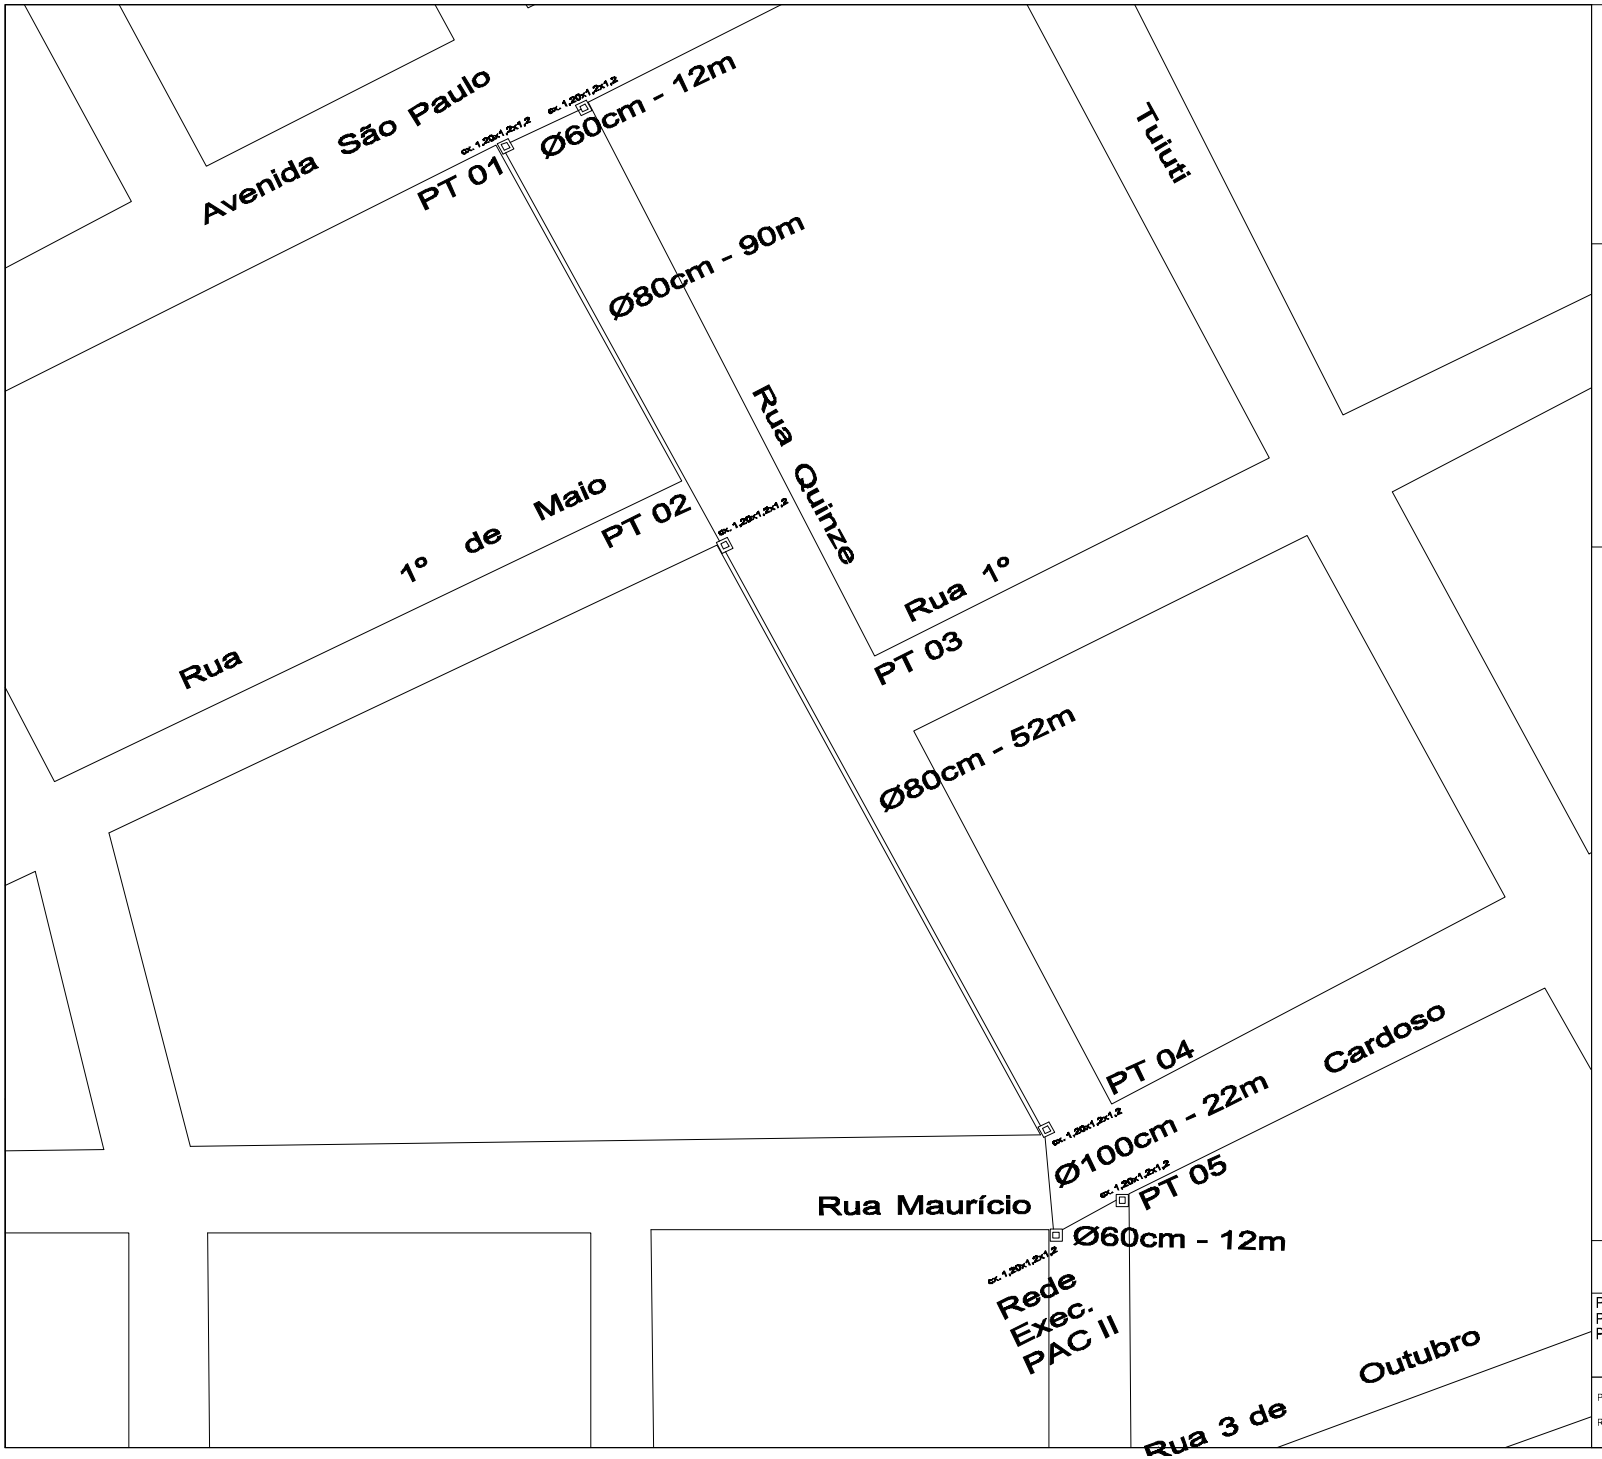

PAVIMENTAÇÃO ASFÁLTICA A SER EXECUTADA
SOBRE BASE DE CALÇAMENTO POLIÉDRICO

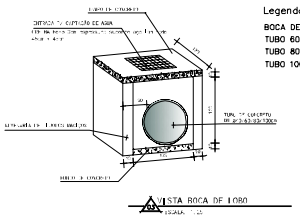

Legenda:
BOCA DE LOBO = 06 UNIDADES
TUBO 60cm = 24,00M
TUBO 80cm = 142,00M
TUBO 100cm = 22,00M

Prefeitura Municipal Frederico Westphalen
Pavimentação Rua 15 de Novembro
Planta - Corte - Níveis - Coordenadas

Compr. Total: 267.95m
Larg: 10.90m
Área Pav.: 2910.85m2

Proprietário:

Resp. Técnico: Fábio Juliano Venzin
CREA RS124689

Escala: 1:500

Desenhos: Fábio

Data: 09/08/2017

Prancha: 02