



01 PLANTA DE COBERTURA PARQUE DE OBRAS

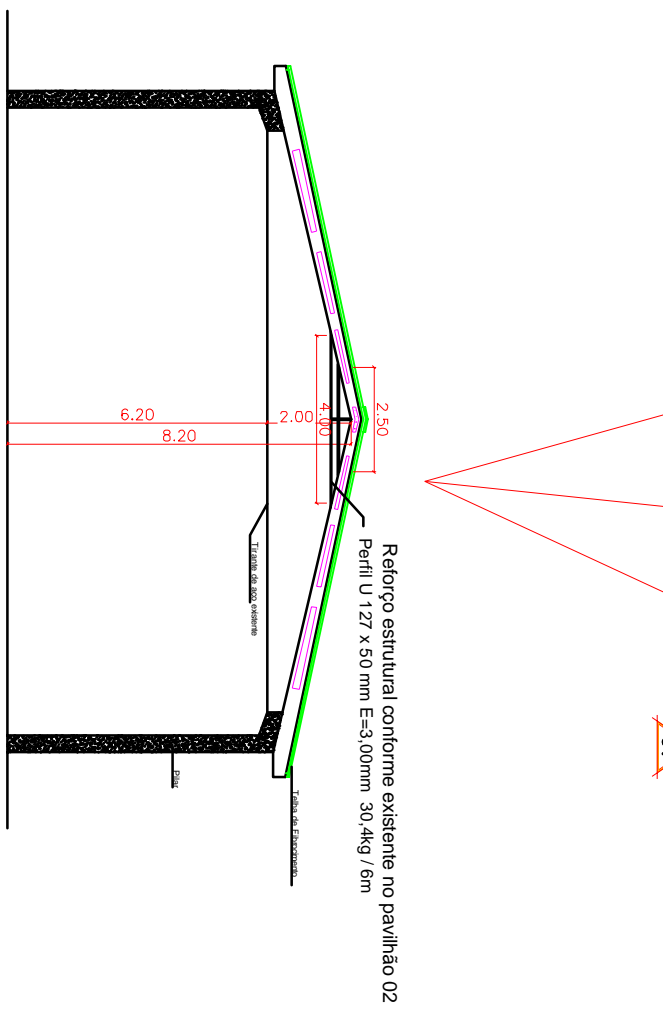

CORTE AA

01
 ÁREA DE INTERVENÇÃO: 320,00m²
 ESCALA: 1/125



FREDERICO WESTPHALEN
 Prefeitura Municipal

Prefeitura Municipal de Frederico Westphalen

Rua José Capellas, 258 - Centro - CEP 98400-000
 Frederico Westphalen - RS
 Fone: (55) 3744 5050 / FAX (55) 3744 3887
 fredericowestphalen@fredericowestphalen.com.br

Responsável Técnico: Renato P. Ferrari
 Crea 087041

Projeto: **Planta de Cobertura e Corte AA**

Assunto: **Colocação de Telha Pavilhão 2 e Reforma parede**

Local: **Parque de Obras**

ESCALA	DATA	DESENHO	REVISÃO
1/125	Abri/2019	Brenda de Barba	Renato Pizzinato Ferrari

OBSERVAÇÃO:
 Todas e quaisquer dúvidas na interpretação deste projeto, devem ser solicitadas aos autores. Não serão aceitas execuções em desacordo com o projeto gráfico desta prancha sem a devida autorização.

Prancha **01/01**
 ARO - A2