


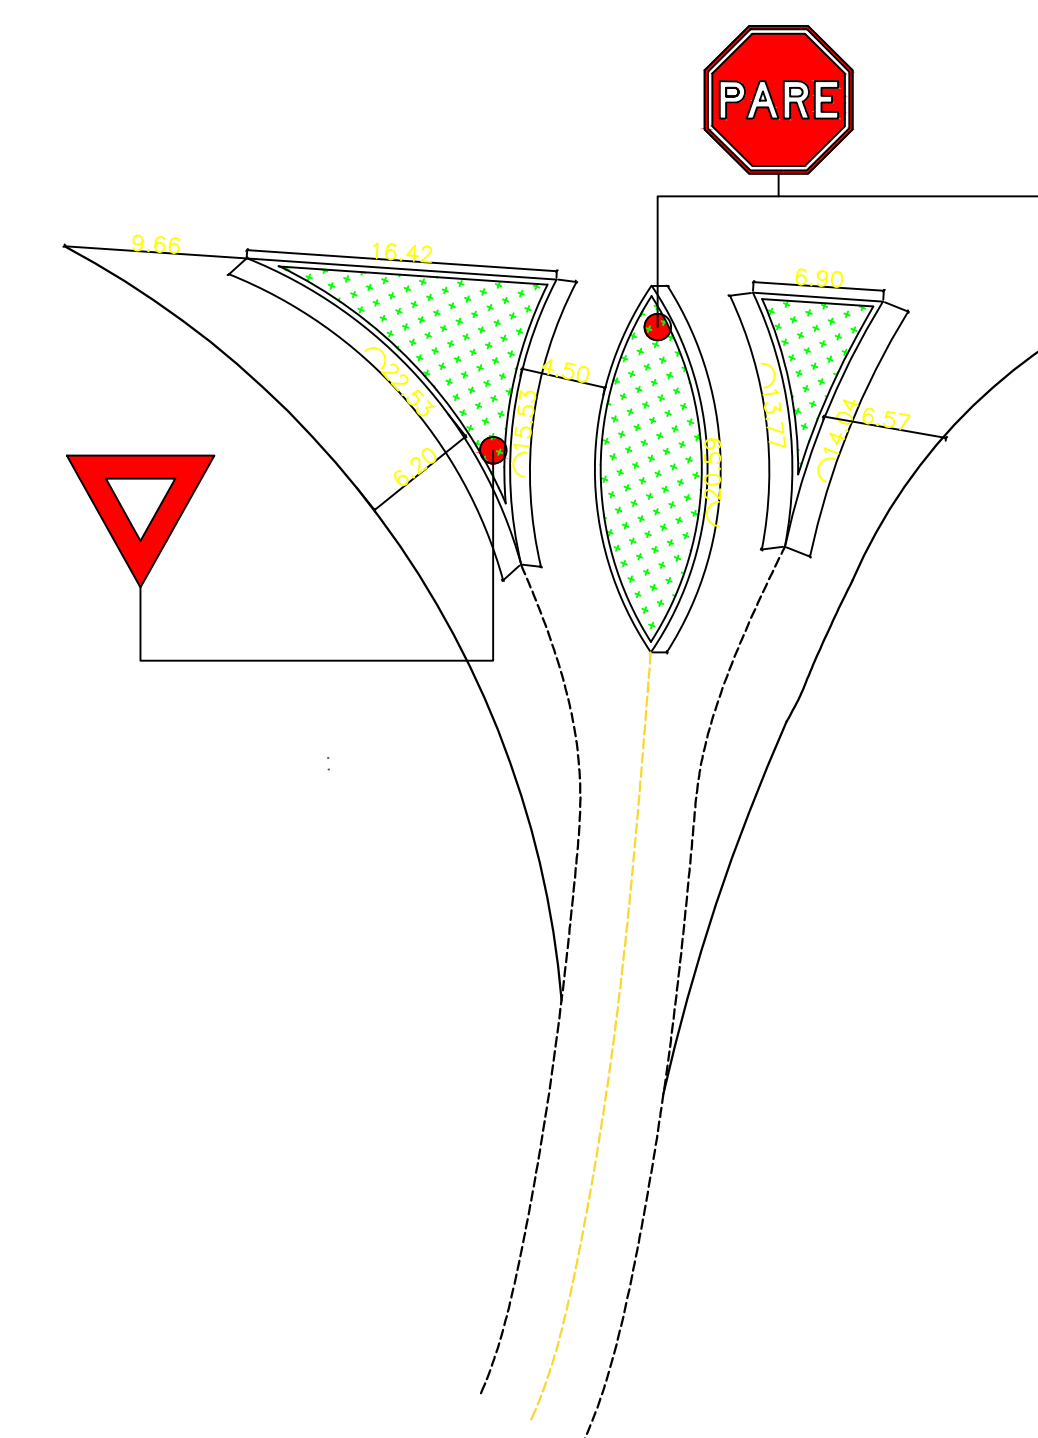

## SINALIZAÇÃO VERTICAL



PREFEITURA MUNICIPAL DE  
FREDERICO WESTPHALEN

RUA JOSÉ CAÑELLAS, 258 - CENTRO - CEP 98400-000  
FREDERICO WESTPALEN - RS  
FONE: (55) 3744 5050 / FAX (55) 3744 3887  
FREDERICOWESTPALEN@FREDERICOWESTPALEN.COM.BR

PREFEITO MUNICIPAL

JOSE ALBERTO PANOSSO

RESPONSÁVEL TÉCNICO:	DIRETOR DO DEPARTAMENTO DE TRÂNSITO:
FÁBIO J. VANZIN	GABRIEL GERMANO LAMONATTO



**FREDERICO WESTPHALEN**  
Administração 2017-2020  
MUNICÍPIO DE FREDERICO WESTPHALEN

PRONTO PARA ASSINATURA			
PROJETO	EXBOÇO DE INTERSEÇÃO E PAVIMENTAÇÃO		
ASSUNTO	MELHORIA DE INTERSEÇÃO		
LOCAL	KM 34 DA RODOVIA 158		
ESCALA: 5/ESCALA	DATA: MARÇO/2020	DESENHO	GABRIEL LAMONATTO
		REVISÃO	GABRIEL LAMONATTO
OBSERVAÇÃO:			
TODAS E QUAISQUER DÚVIDAS NA INTERPRETAÇÃO DESTES PROJETOS, DEVEM SER SOLICITADAS AOS AUTORES. NÃO SERÃO ACEITAS EXECUÇÕES EM DESACORDO COM O PROJETO, CÁLCULO E/OU DETALHAMENTO DESTA BRANCHA SEM A DEVIDA AUTORIZAÇÃO.			