


Avenida São Paulo

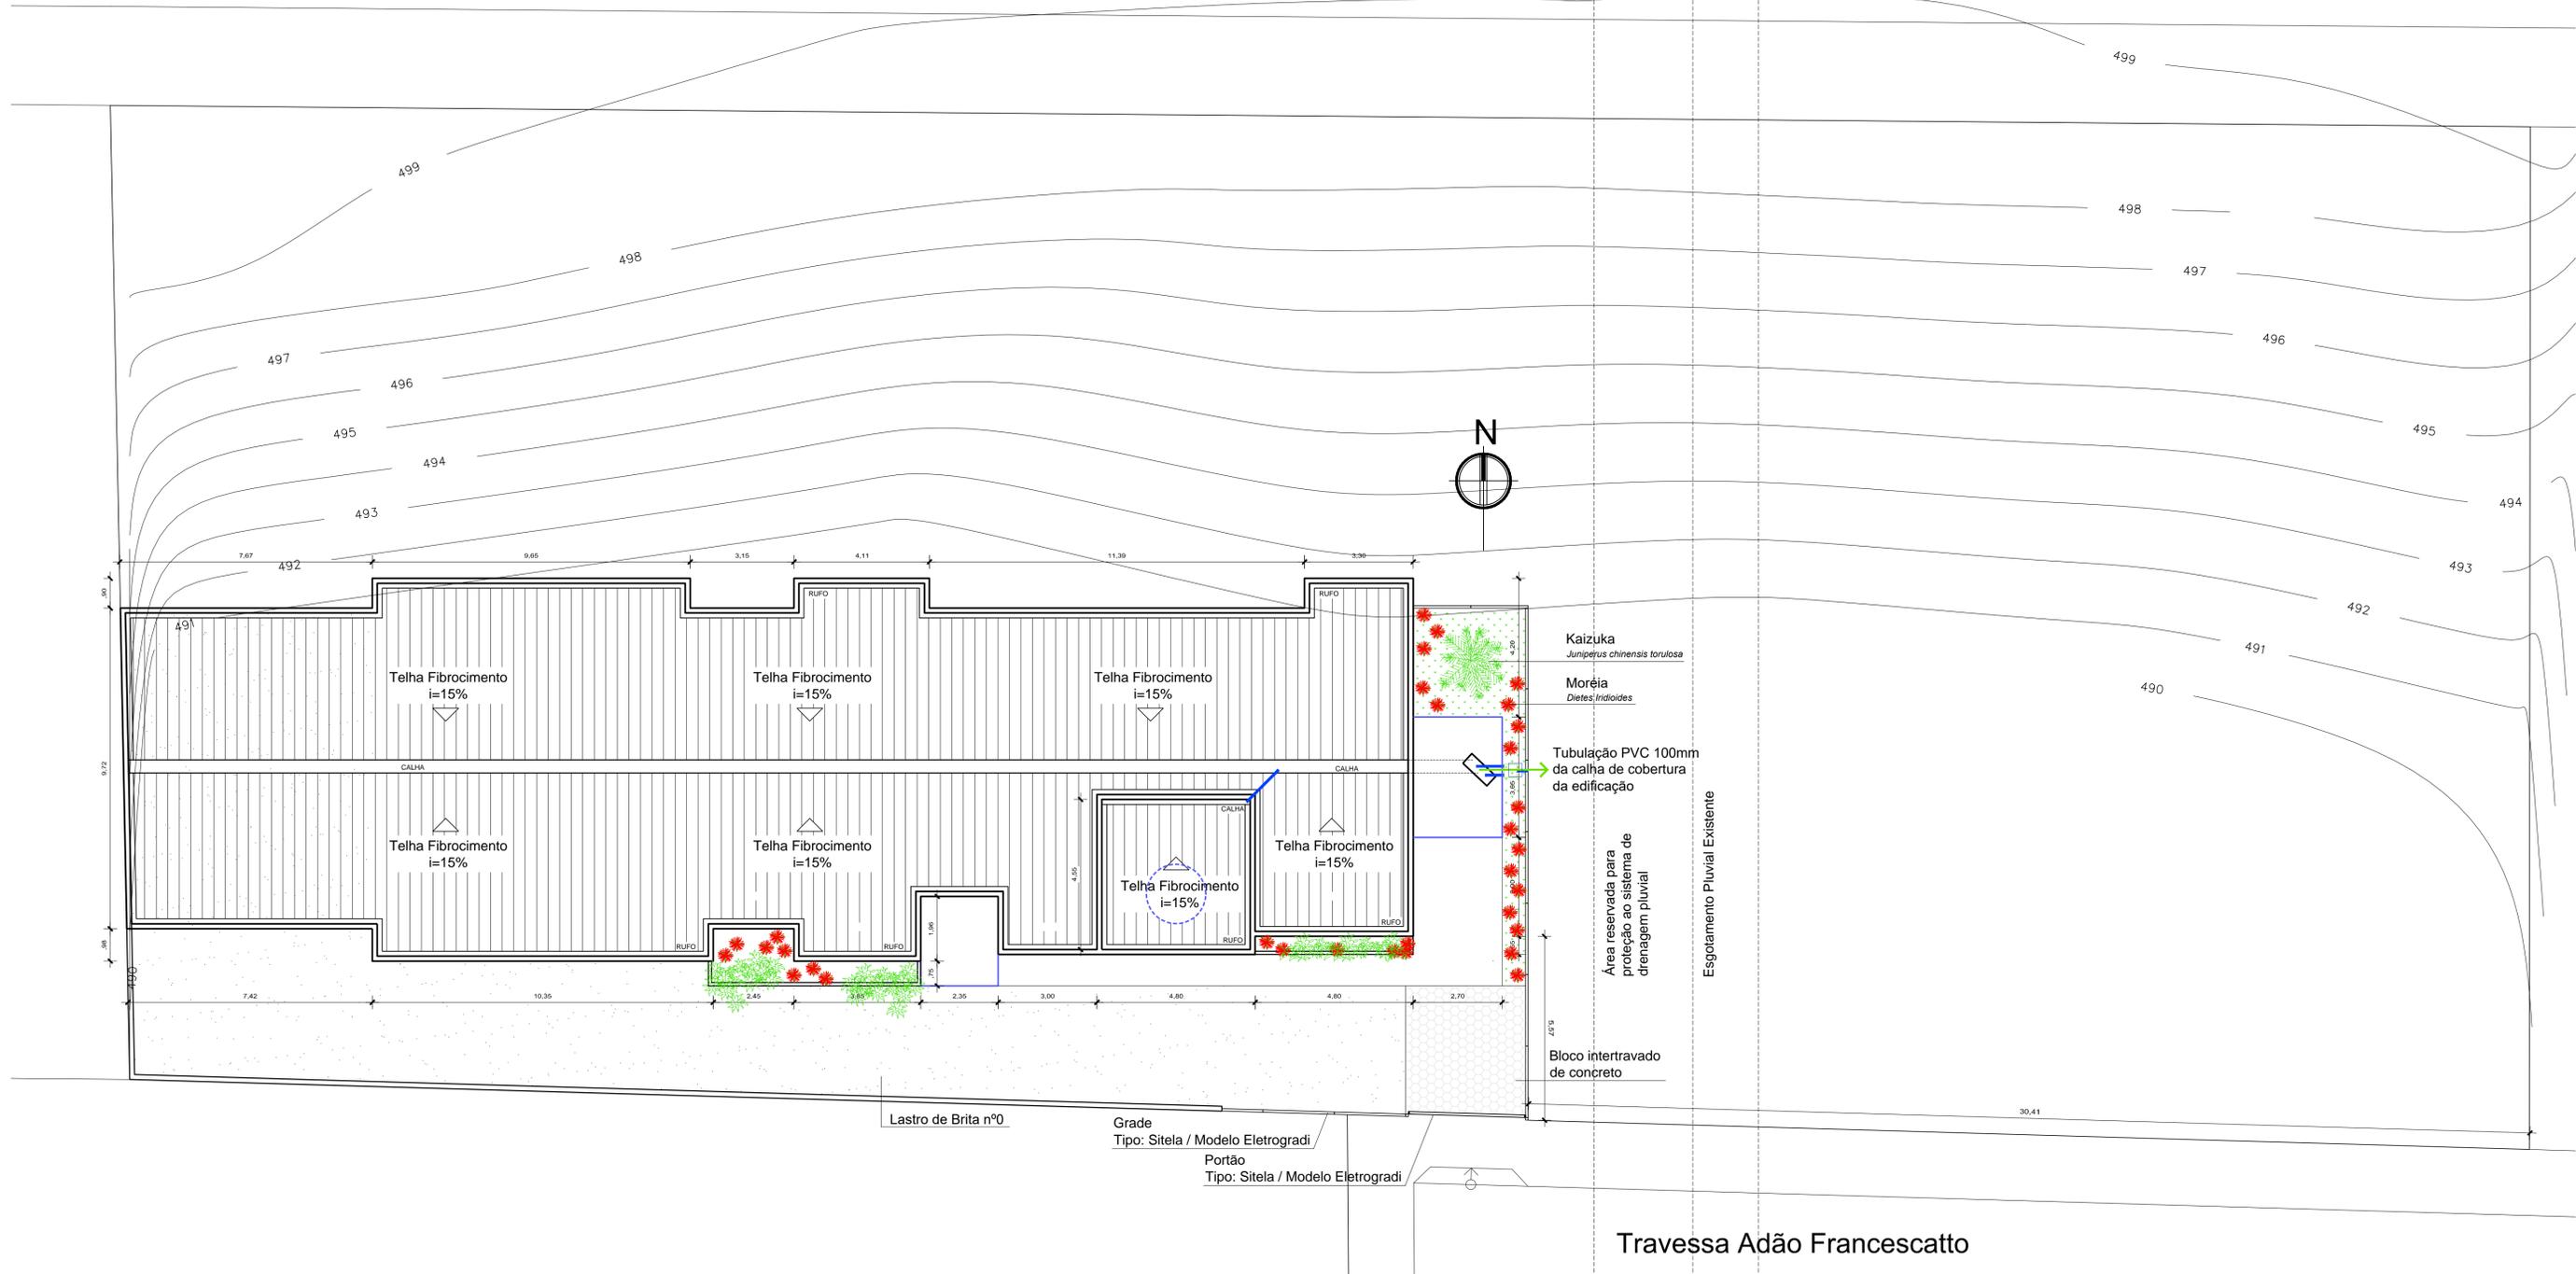

Travessa Adão Francescatto

		PREFEITURA MUNICIPAL DE FREDERICO WESTPHALEN	
		RUA JOSÉ CAÑELLAS, 258 - CENTRO - CEP 98400-000 FREDERICO WESTPHALEN - RS FONE: (55) 3744 5050 / FAX (55) 3744 3887 FREDERICOWESTPHALEN@FREDERICOWESTPHALEN.COM.BR	
PREFEITURA MUNICIPAL: JOSE ALBERTO PANOSSO PREFEITO MUNICIPAL - CPF 259.489.970-49		RESPONSÁVEL TÉCNICO: ANDERSON ZANATO CAU AB1148-3	
SECRETÁRIO MUNICIPAL DE COORDENAÇÃO E PLANEJAMENTO: ALEXANDRE MARTINAZZO		RESPONSÁVEL TÉCNICO: RENATO PIZZINATO FERRARI CREA RS 87041	
RESPONSÁVEL TÉCNICO: PATRICIA BUCHELLE BECHTEL CAU A19179-5		RESPONSÁVEL TÉCNICO: RENATO PIZZINATO FERRARI CREA RS 87041	
PROJETO CENTRO DE REFERÊNCIA ESPECIALIZADA EM ASSISTÊNCIA SOCIAL	LOCALIZAÇÃO / IMPLANTAÇÃO		
LOCAL TRAVESSA ADÃO FRANCESCOTTO, 89 - BAIRRO FÁTIMA			
ESCALA: 1/1100	DATA: JAN/2019	DESENHO ANDERSON	REVISÃO ANDERSON
OBSERVAÇÃO: TODAS E QUALQUER DÚVIDAS NA INTERPRETAÇÃO DESTA PRANCHA, DEVEM SER SOLICITADAS AOS AUTORES. NÃO SERÃO ACEITAS EXECUÇÕES EM DESACORDO COM O PROJETO GRÁFICO DESTA PRANCHA SEM A DEVIDA AUTORIZAÇÃO.			PRANCHA: 02/07 ARQ - A1