



1 Detalhamento Baldrame, Fundação e Pilares 1/100

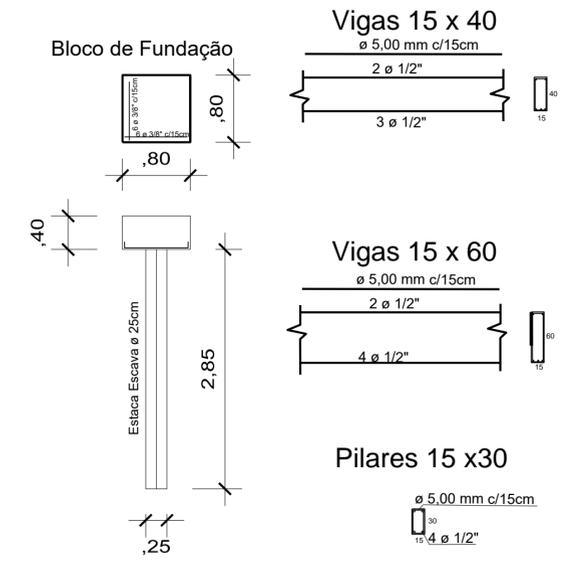

3 Detalhamento Fundação, Pilares e Vigas 1/50

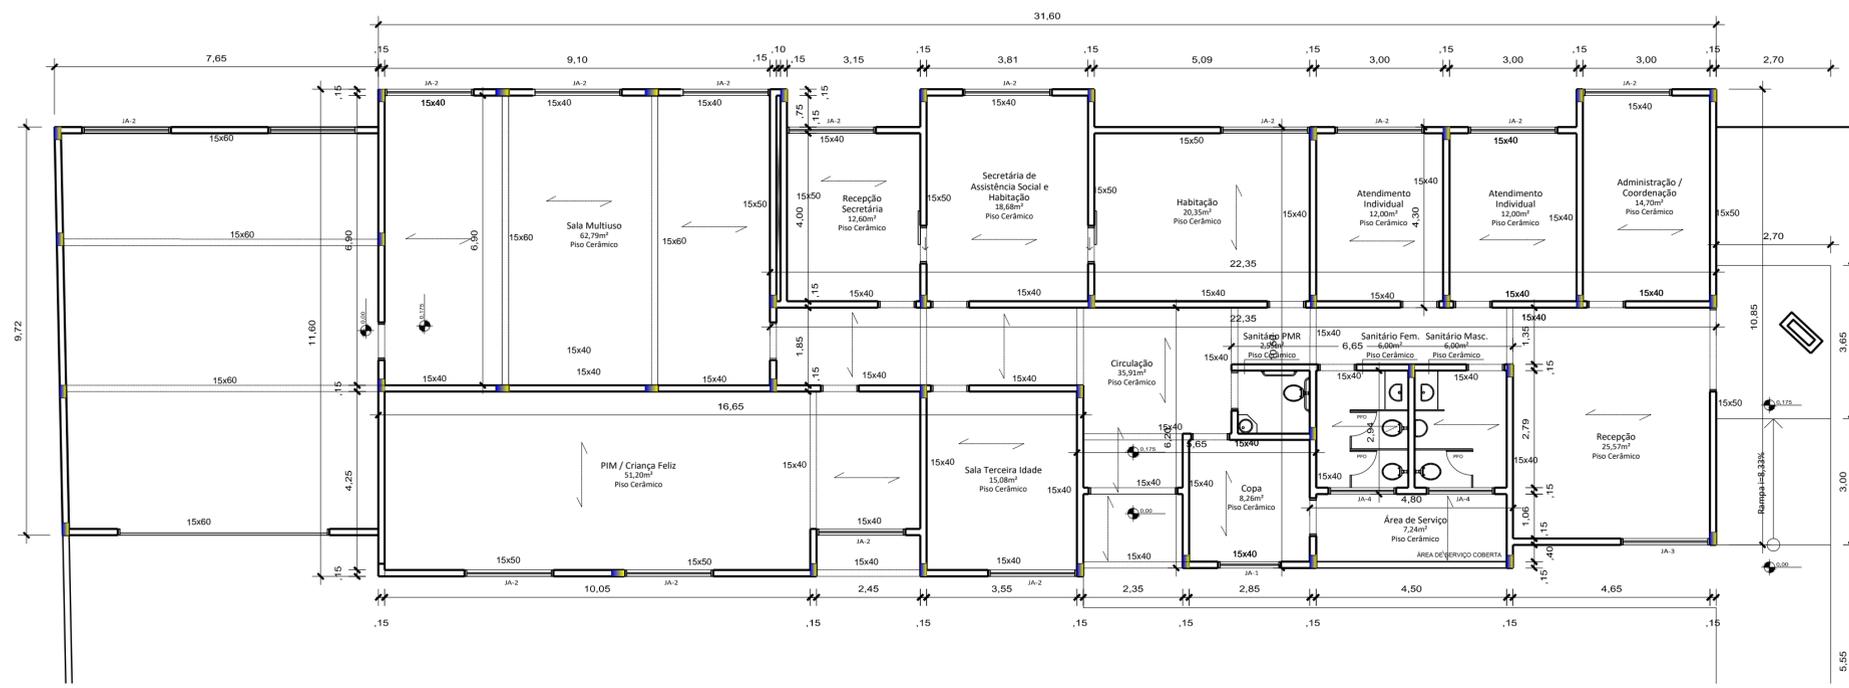

1 Detalhamento Vigas (cota 2,30) e Lajes (cota 2,60) 1/100

		PREFEITURA MUNICIPAL DE FREDERICO WESTPHALEN	
		RUA JOSÉ CAÑELLAS, 25B - CENTRO - CEP 98400-000 FONE: (55) 3744 5050 / FAX (55) 3744 3887 FREDERICOWESTPAHELN@FREDERICOWESTPHALEN.COM.BR	
PREFEITURA MUNICIPAL:		JOSE ALBERTO PANOSSO PREFEITO MUNICIPAL - CPF 259.489.970-49	
SECRETÁRIO MUNICIPAL DE COORDENAÇÃO E PLANEJAMENTO:	RESPONSÁVEL TÉCNICO:	ALEXANDRE MARTINAZZO	ANDERSON ZANATO CAU AB1148-3
RESPONSÁVEL TÉCNICO:	RESPONSÁVEL TÉCNICO:	PATRÍCIA BUCHELLE BECHTEL CAU A19179-5	RENATO PIZZINATO FERRARI CREA RS 87041
PROJETO:	CENTRO DE REFERÊNCIA ESPECIALIZADA EM ASSISTÊNCIA SOCIAL		
ASSUNTO:	PROJETO ESTRUTURAL		
LOCAL:	TRAVESSA ADÃO FRANCISCATTO, 89 - BAIRRO FÁTIMA		
ESCALA: 1/100	DATA: JANEIRO/2019	DESENHO: ANDERSON	REVISÃO: ANDERSON
OBSERVAÇÃO:			PRANCHA: 05/07 ARQ - A1 EDITADA
TODAS E QUAISQUER DÚVIDAS NA INTERPRETAÇÃO DESTA PLANILHA, DEVEM SER SOLICITADAS AOS AUTORES. NÃO SERÃO ACEITAS EXECUÇÕES EM DESACORDO COM O PROJETO GRÁFICO DESTA PRANCHA SEM A DEVIDA AUTORIZAÇÃO.			