



Projeto Geométrico

ESCALA: 1:750

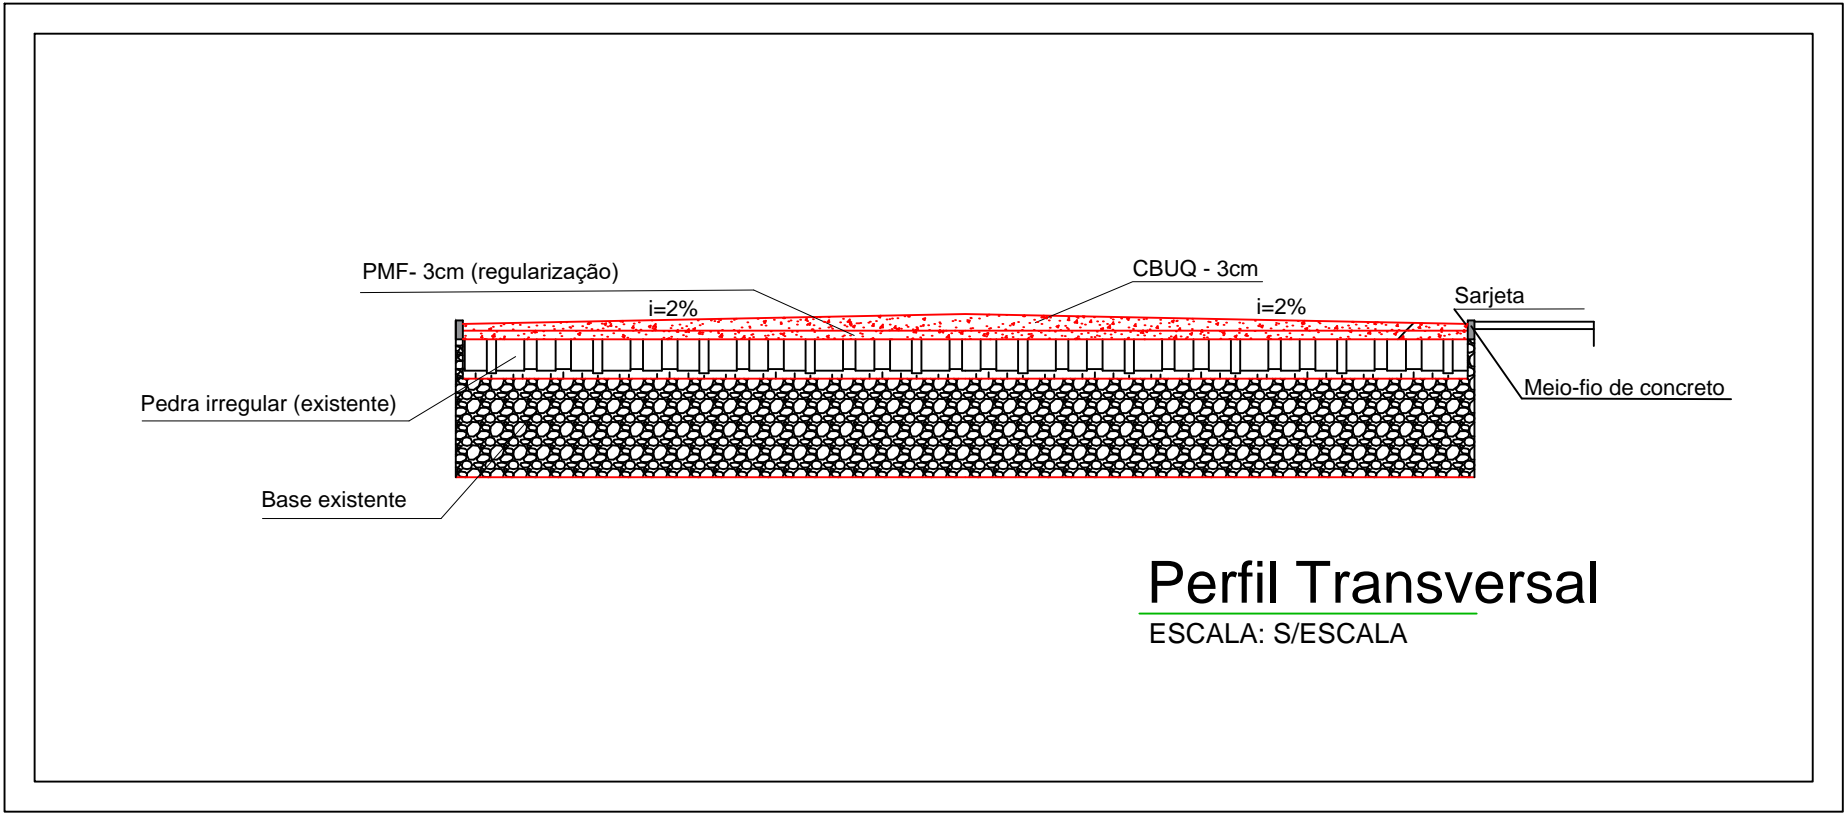


Perfil Transversal

ESCALA: S/ESCALA

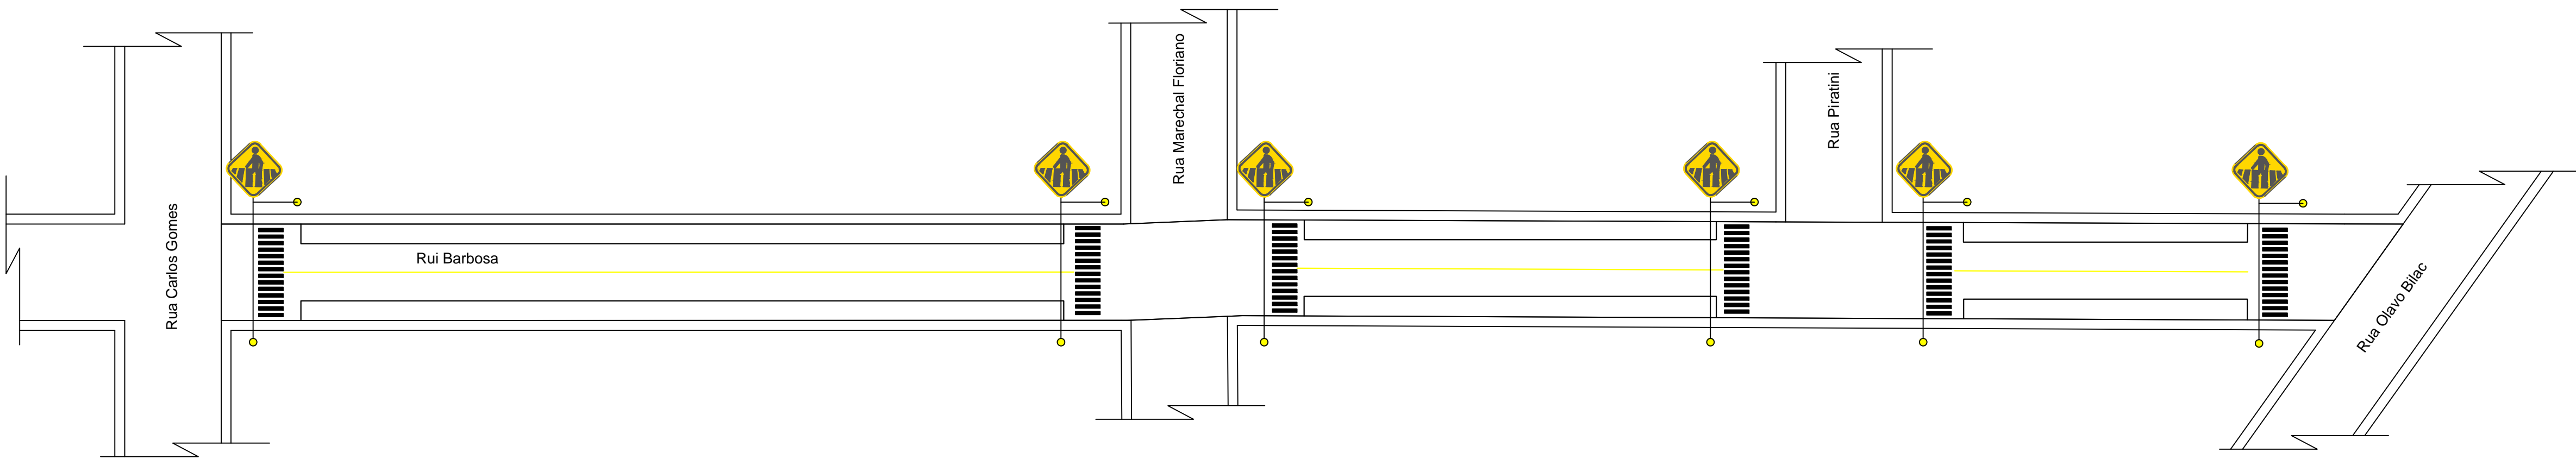

Projeto Sinalização

ESCALA: 1:750




**PREFEITURA MUNICIPAL DE  
FREDERICO WESTPHALEN**

RUA JOSÉ CAÑELLAS, 258 - CENTRO - CEP 98400-000  
FREDERICO WESTPHALEN - RS  
FONE: (55) 3744 5050 / FAX (55) 3744 3887  
FREDERICOWESTPAHLEN@FREDERICOWESTPHALEN.COM.BR

PREFEITURA MUNICIPAL:

RESPONSÁVEL TÉCNICO:



**FREDERICO  
WESTPHALEN**

Administração 2017-2020  
JUNTOS POSSUÍMOS MAIS

PROJETO	PAVIMENTAÇÃO ASFÁLTICA		
ASSUNTO	DETALHE DA DRENAGEM		
LOCAL	RUA RUI BARBOSA, TRECHO ENTRE AS RUAS CARLOS GOMES E OLAVO BILLAC		
ESCALA: NO DESENHO	DATA: JANEIRO/2020	DESENHO	CRISTIAN / LAMONATTO
		REVISÃO	
OBSERVAÇÃO: TODAS E QUAISQUER DÚVIDAS NA INTERPRETAÇÃO DESTES PROJETO, DEVEM SER SOLICITADAS AOS AUTORES. NÃO SERÃO ACEITAS EXECUÇÕES EM DESACORDO COM O PROJETO GRÁFICO DESTA PRANCHA SEM A DEVIDA AUTORIZAÇÃO.			

PRANCHA:  
01/01  
ARQ - A1