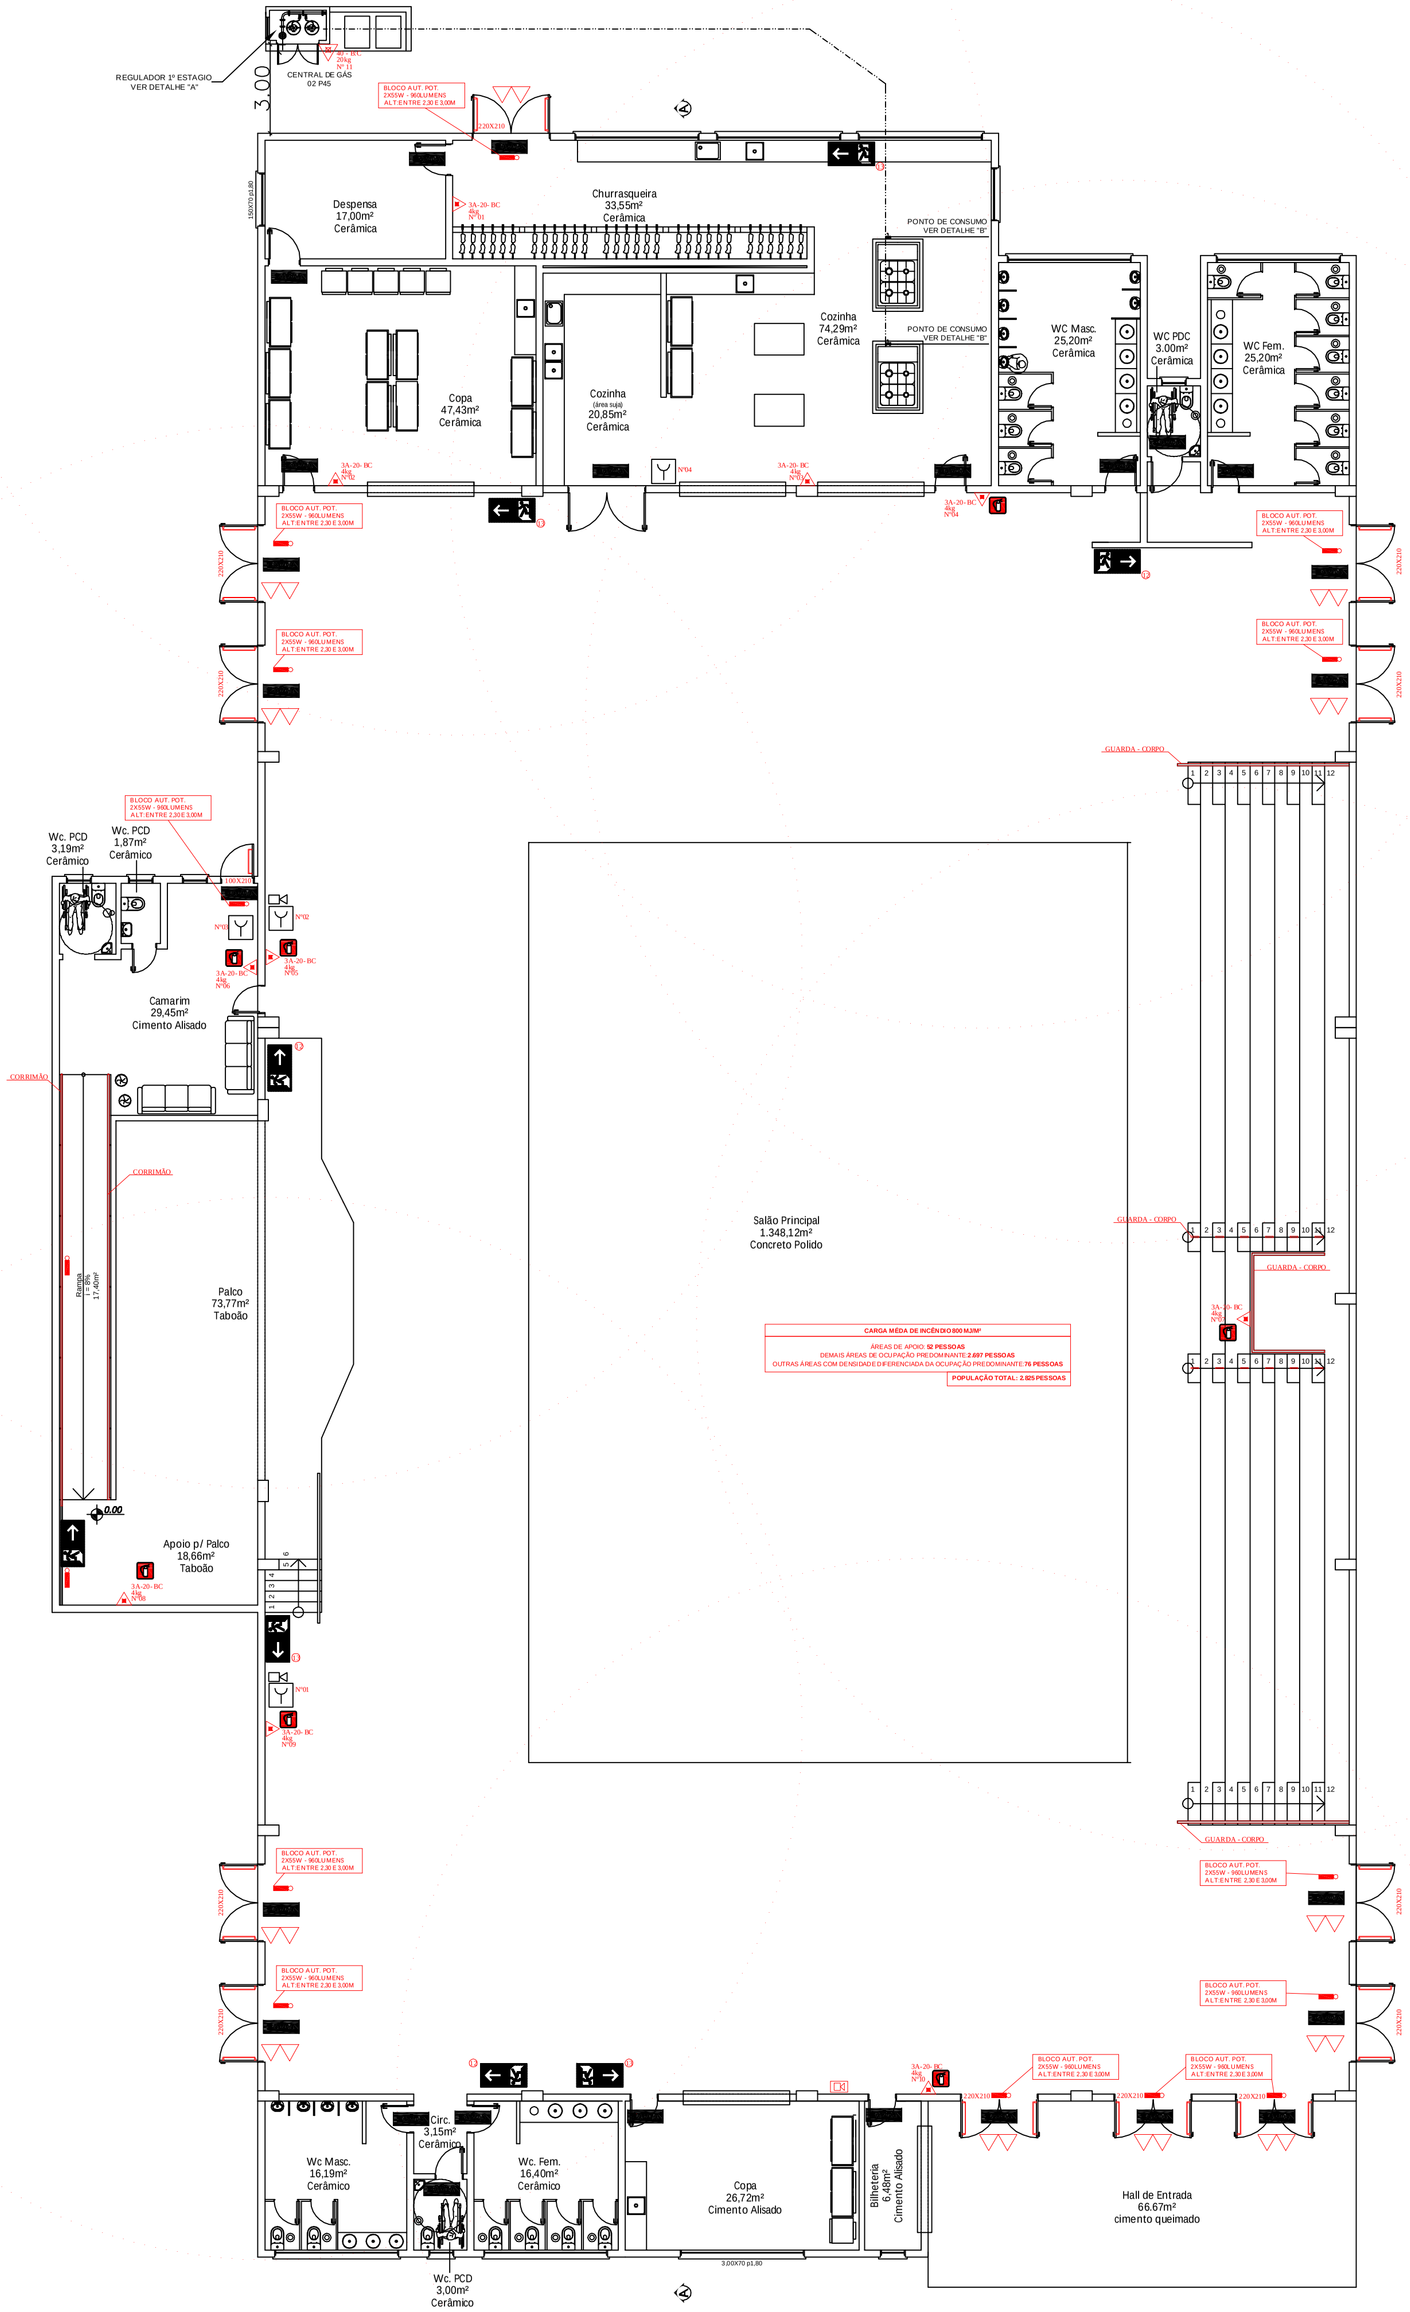

01 PLANTA BAIXA
ESCALA: 1/ 125

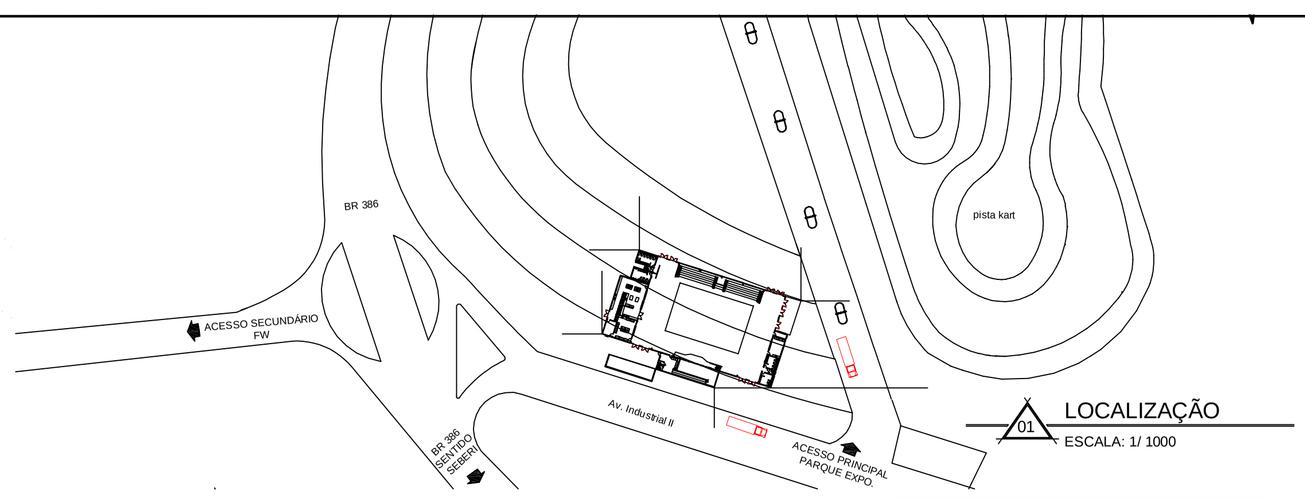

01 LOCALIZAÇÃO
ESCALA: 1/ 1000

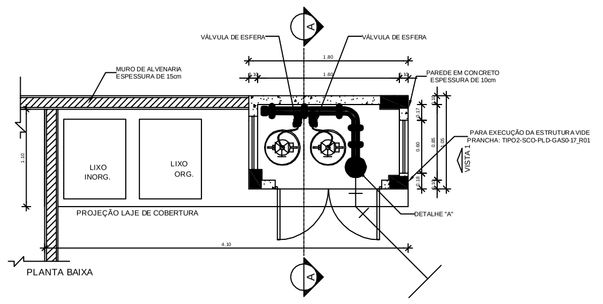

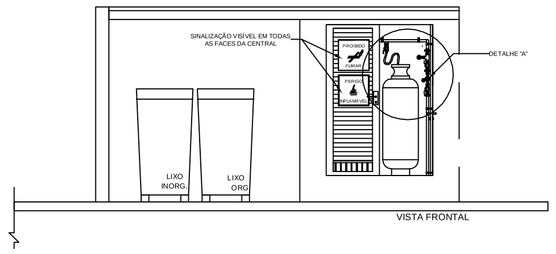

4 DETALHE CENTRAL DE GLP
SEM ESCALA

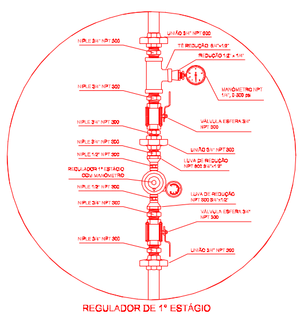

2 DETALHE "A"
SEM ESCALA

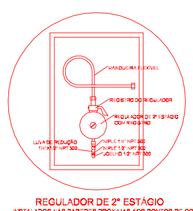

3 DETALHE "B"
SEM ESCALA

TABELA 3 -Sinalização de Equipamentos

04		Proibido utilizar elevador em caso de incêndio	Símbolo: quadrado Fundo: vermelho Pictograma: fotoluminescente	Nos locais de acesso aos elevadores comuns. Pode ser complementado pela mensagem "em caso de incêndio não use o elevador", quando for o caso
20		Alarme sonoro		Indicação do local de instalação do alarme de incêndio
21		Comando manual de alarme ou bomba de incêndio		Ponto de acionamento de alarme de incêndio ou bomba de incêndio Deve vir sempre acompanhado de uma mensagem escrita, designando o equipamento acionado por aquele ponto
23		Extintor de Incêndio		Indicação de localização dos extintores de incêndio
25		Abrigo de mangueira e hidrante		Indicação do abrigo da mangueira de incêndio com ou sem hidrante no seu interior
26		Hidrante de incêndio		Indicação da localização do hidrante quando instalado fora do abrigo de mangueira

TABELA 2 - Sinalização de orientação e salvamento

12		Saída de emergência	Símbolo: retangular Fundo: verde Pictograma: fotoluminescente	Indicação do sentido (esquerda ou direita) de uma saída de emergência Dimensões mínimas: L = 2,0 H
13				Indicação do sentido (esquerda ou direita) de uma saída de emergência Dimensões mínimas: L = 2,0 H
14				Indicação de uma saída de emergência a ser aberta acima da porta, para indicar o seu acesso
16		Escada de emergência		Indicação do sentido de fuga no interior das escadas Indica direita ou esquerda, descendo ou subindo O desenho indicativo deve ser posicionado de acordo com o sentido a ser sinalizado
17	SAÍDA / SAÍDA	Saída de emergência	Símbolo: retangular Fundo: verde Mensagem: "SAÍDA" e ou pictograma e ou seta direcional fotoluminescente, com altura de letra sempre > 50 mm	Indicação da saída de emergência, utilizada como complementação do pictograma fotoluminescente (seta ou imagem, ou ambos)
19	10 / 1 SS	Número do Pavimento	Símbolo: retangular ou quadrado Fundo: verde Mensagem indicando número do pavimento pode se formar pela associação de duas placas (por exemplo: 1º + SS = 1º SS), se necessário	Indicação do pavimento, no interior da escada (patamar)
Indicação das condições de uso de portas corta-fogo				
30		Instruções para porta corta-fogo		Indicação de manutenção da porta corta-fogo constantemente fechada, instalada quando for o caso

PROIBIDO FUMAR		
RISCO DE INCÊNDIO CONF. NBR: 13434/2004		

EXTINTORES DE INCÊNDIO

SIMBOLOGIA	TIPO	CAPACIDADE	DESCRIÇÃO
PQS	PQS- 04/06 Kg	20- BC	EXTINTOR PÓ QUIMICO SECO (PQS)
AP	AP- 10 Lts	02- A	EXTINTOR AGUA PRESSURIZADA (AP)
ABC	ABC- 04 Kg	3A-20- BC	EXTINTOR PÓ QUIMICO SECO (ABC)

ILUMINAÇÃO DE EMERGÊNCIA

SIMBOLOGIA	TIPO	CAPACIDADE	DESCRIÇÃO
	2 x Fluorescentes 30 Vads 120 Vads	1.800 lumens 1.800 lumens 7.200 lumens	LUMINÁRIA DE EMERGÊNCIA

DETALHE SINALIZAÇÃO DE SAÍDA

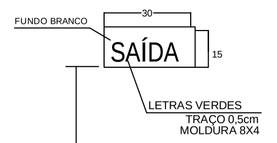

ACIMA DA PORTA

PISO ACABADO

	HIDRANTE DE PAREDE NO INTERIOR DO ABRIGO
	ACIONADOR MANUAL/BOTOEIRA, INSTALADO À 1,20m DO PISO.
	AVISADOR SONORO MECÂNICO/ ELETRÔNICO, INSTALADO À 2,20m DO PISO
	CENTRAL DE DETECÇÃO E ALARME
	BATERIA DE ACUMULADORES PARA O SISTEMA DE DETECÇÃO E ALARME

Placa indicativa à ser instalada conforme NBR-12693 (5.3.4)

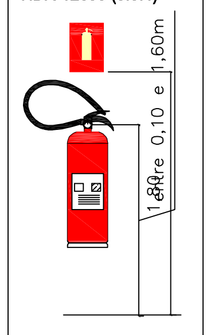

Prefeitura Municipal de Frederico Westphalen
Rua José Cañellas, 258 - Centro - CEP 98400-000
Frederico Westphalen - RS
Fone: (55) 3744 5050 / FAX (55) 3744 3887
fredericowestphaeln@fredericowestphalen.com.br

PREFEITURA MUNICIPAL:
Jose Alberto Panosso
Prefeito - CPF 259.489.970-49

Responsável Técnico:
FÁBIO J. VANZIN
CREA RS 124689-D

PROJETO	Espaço de Eventos
ASSUNTO	PPCI
LOCAL	Parque de exposiçoes - Frederico Westphalen
ESCALA: No desenho	DATA: abril/2019
DESENHO	Guilherme
REVISÃO	ANDERSON

OBSERVAÇÃO:
Todas e quaisquer dúvidas na interpretação deste projeto, devem ser solicitadas aos autores. Não serão aceitas execuções em desacordo com o projeto gráfico desta prancha sem a devida autorização.

Prancha: 01/02
PPCI - A1