



* RUA CORONEL APARÍCIO BORGES

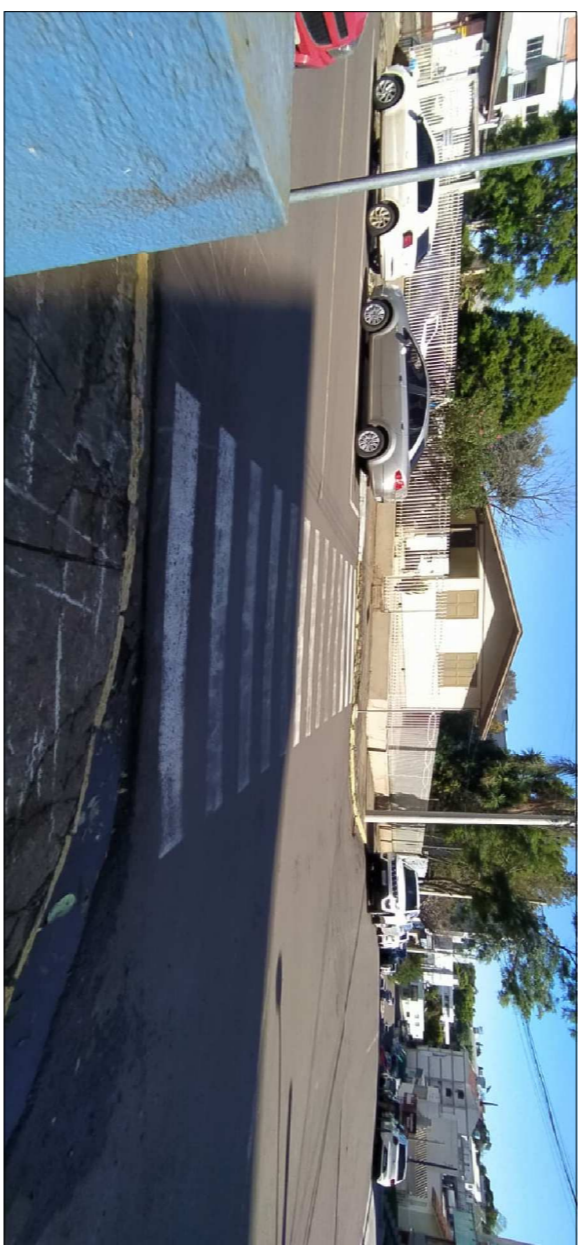


RUA CORONEL APARÍCIO BORGES 01 - CENTRO



ESCOLA NOSSA SENHORA AUXILIADORA

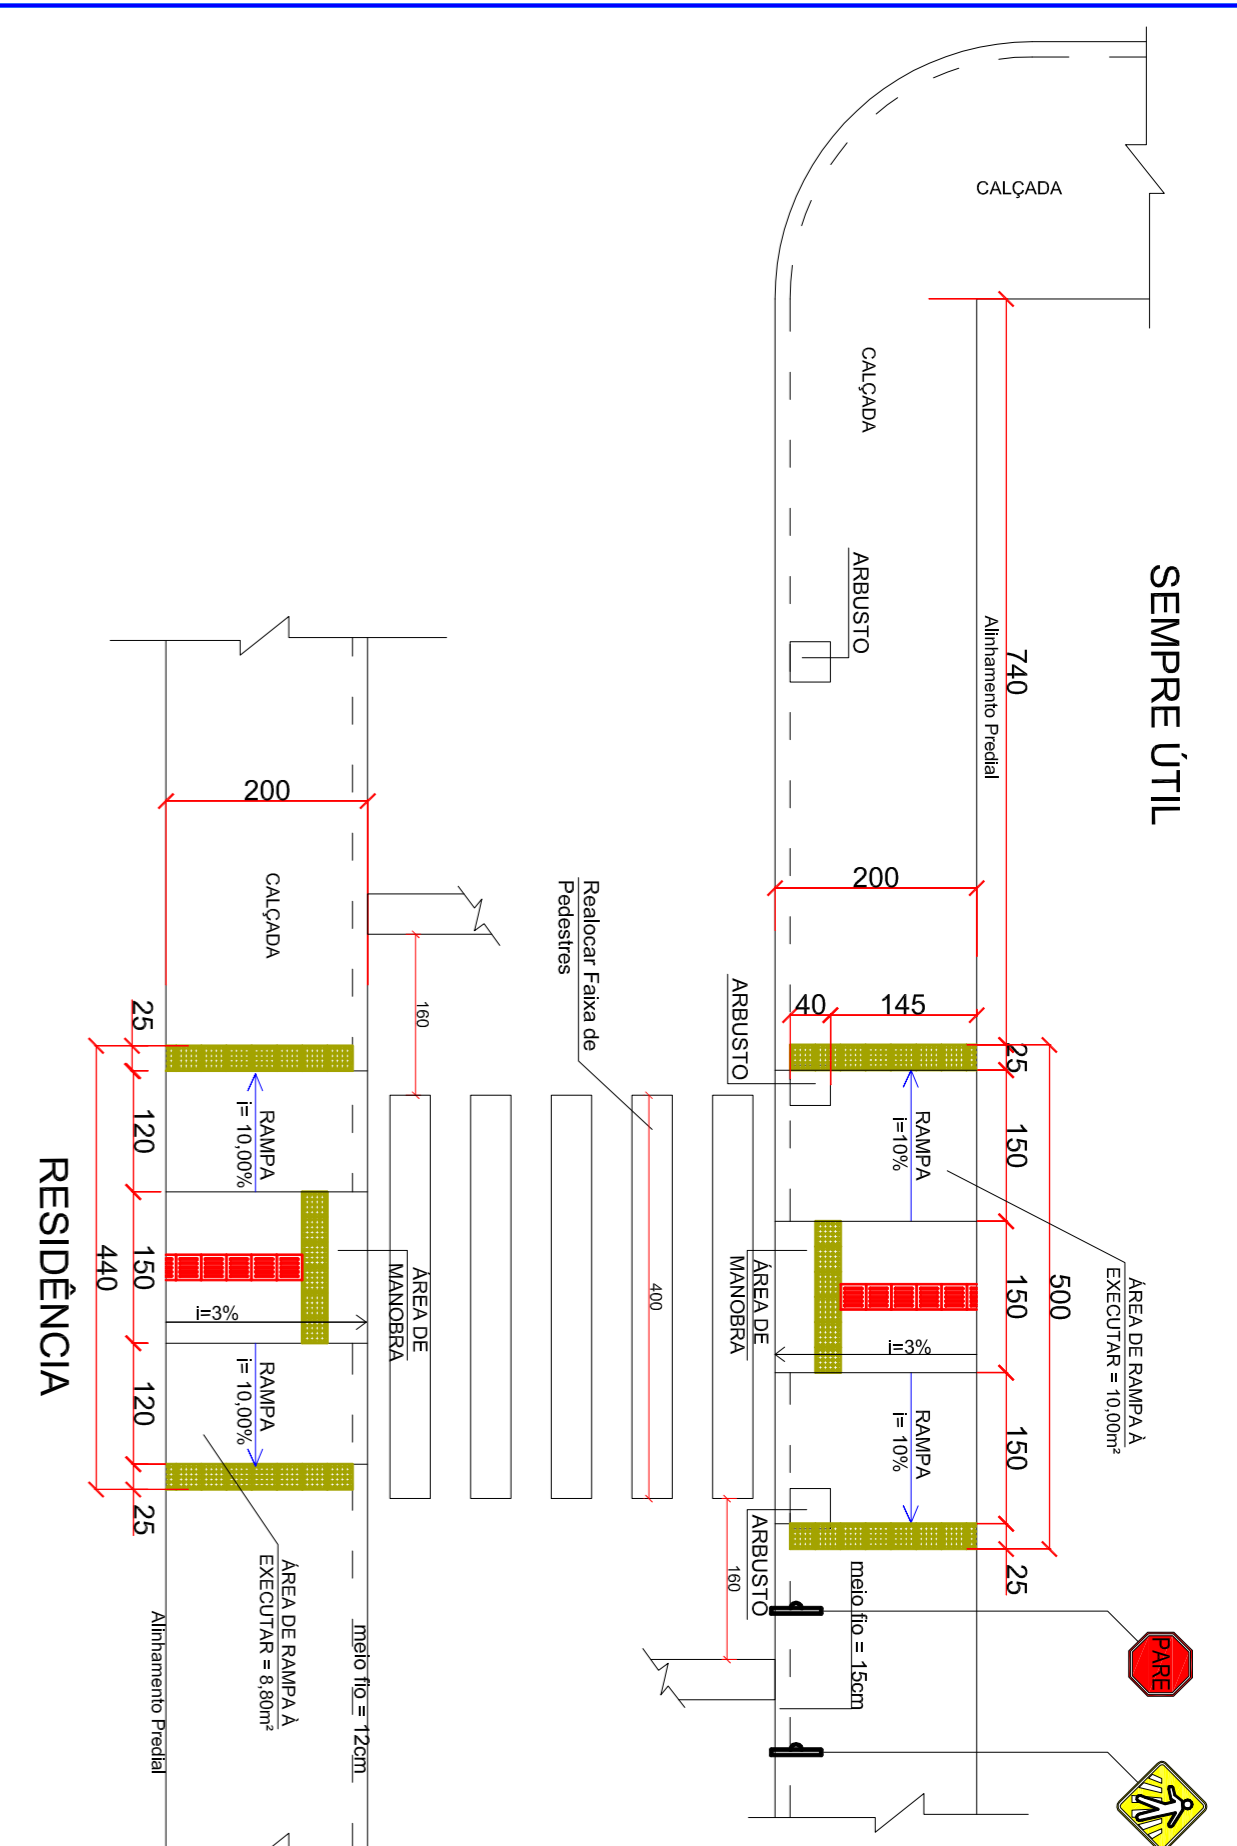


* RUA VINTE E UM DE ABRIL - CENTRO

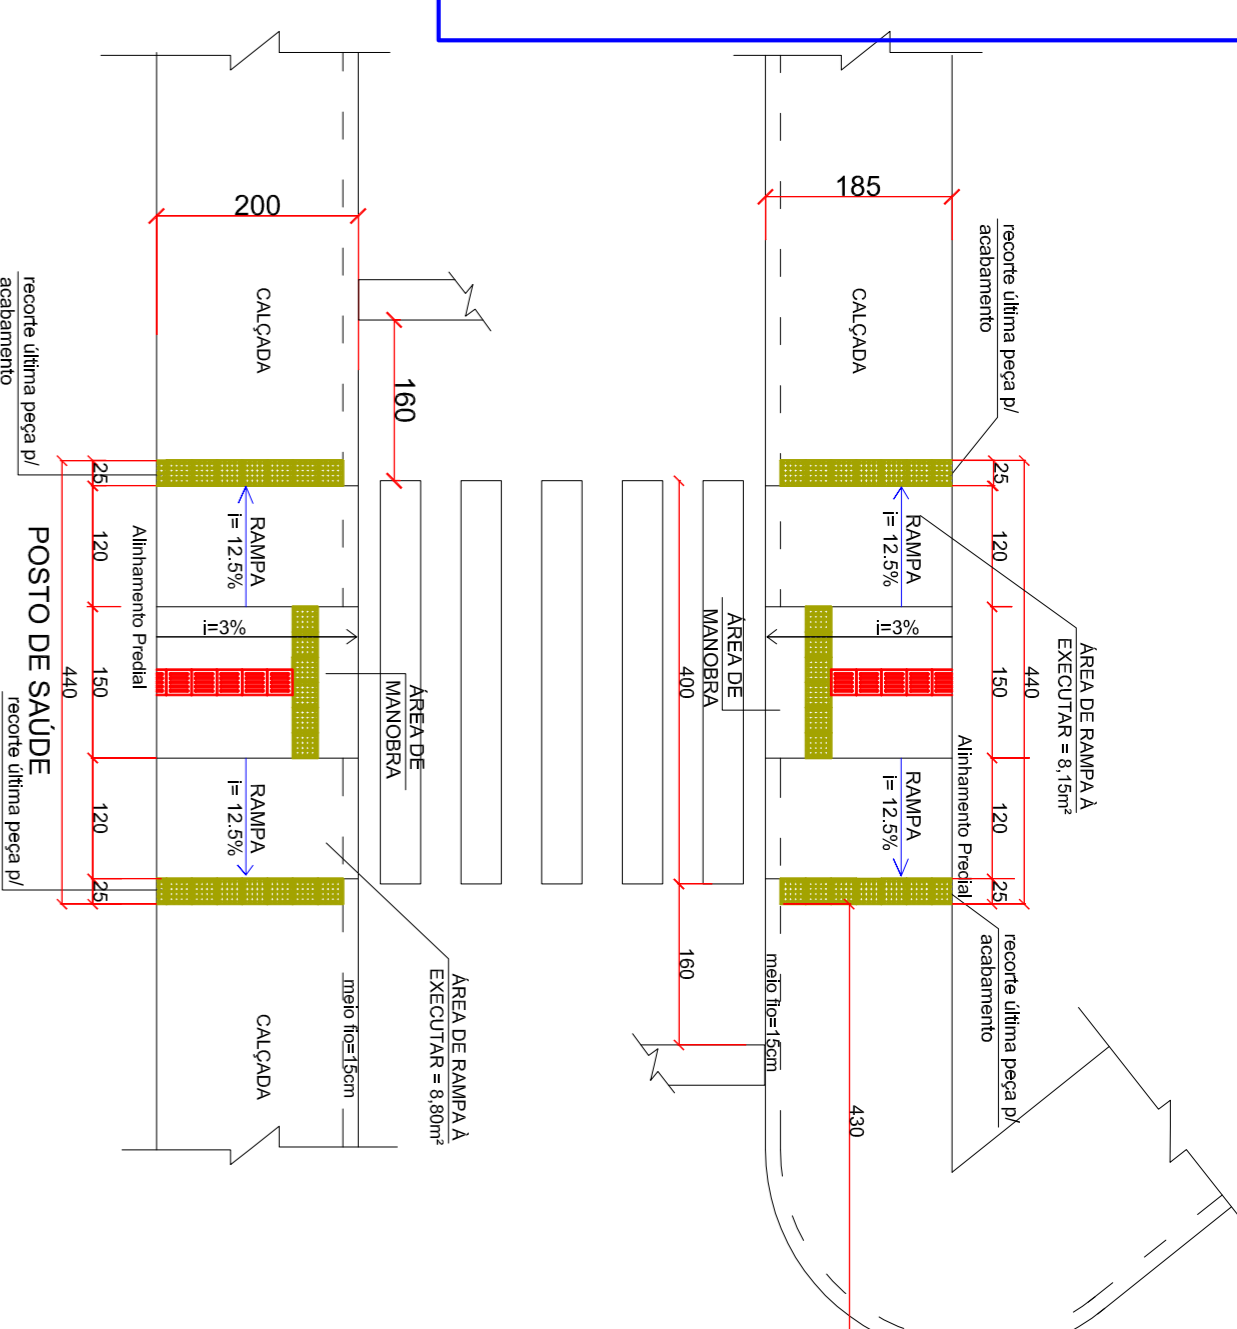



* RUA RUI BARBOSA - CENTRO

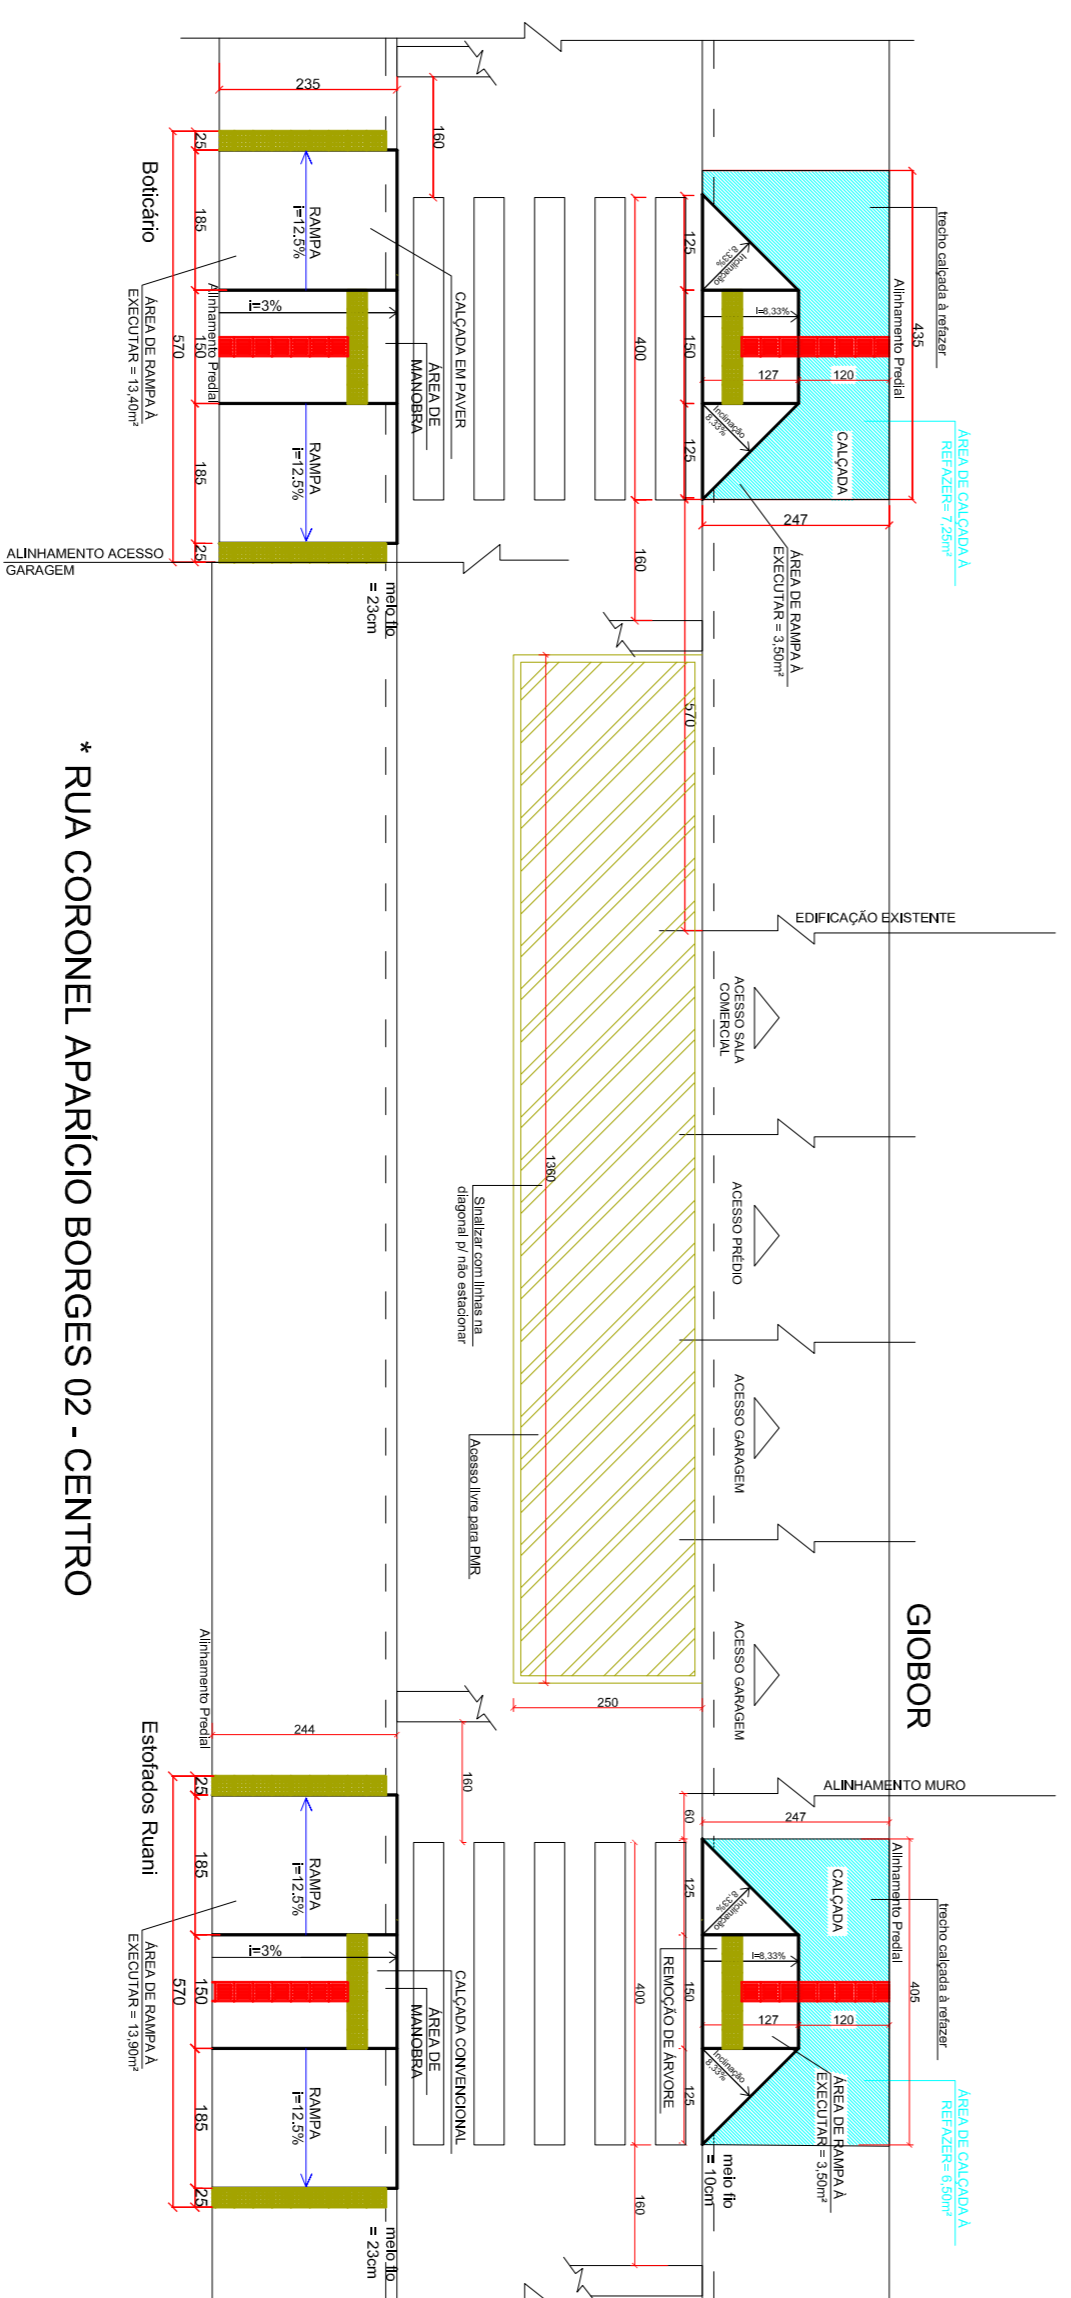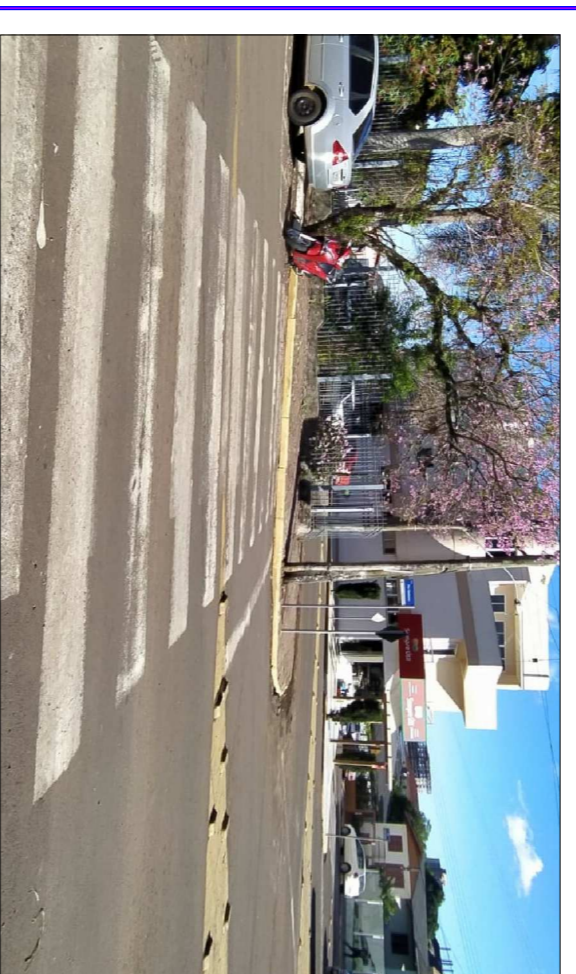

* RUA CORONEL APARÍCIO BORGES 02 - CENTRO

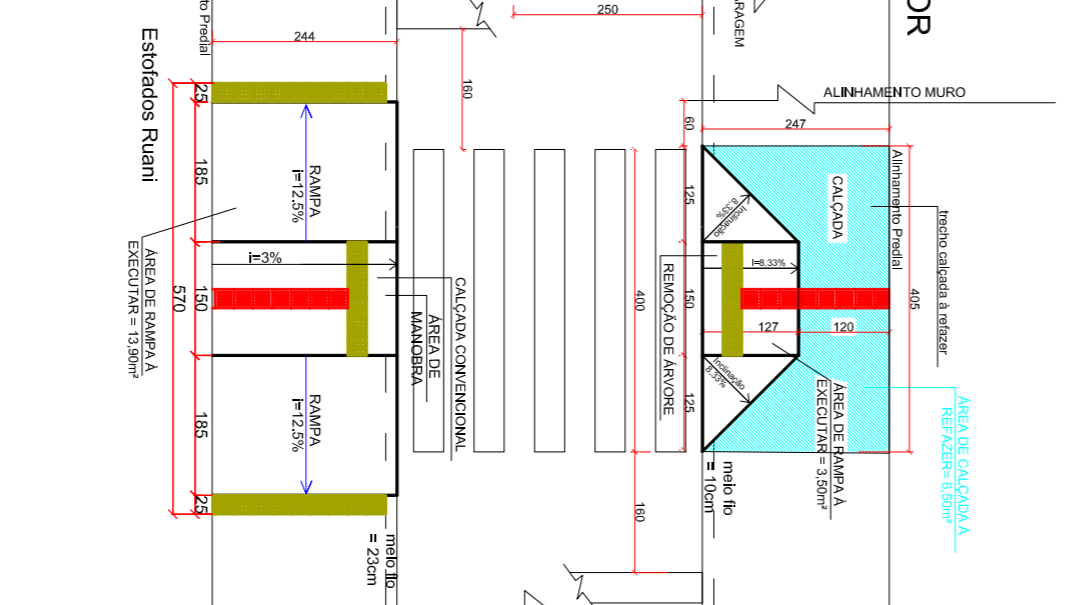

* AVENIDA LUIS MILANI - CENTRO

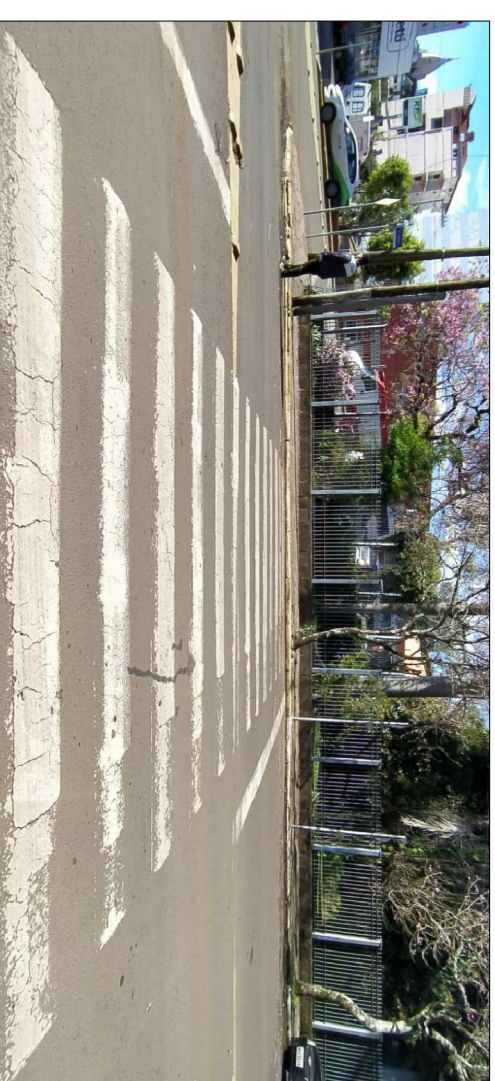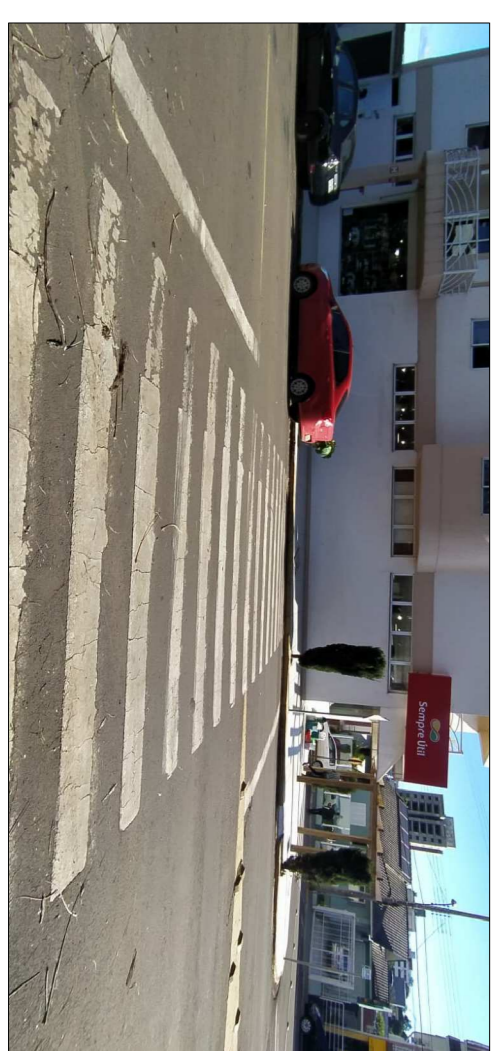

**PREFEITURA MUNICIPAL DE
FREDERICO WESTPHALEN**
RUA JOSÉ CAVALCANTE, 258 - CENTRO - CEP 98440-000
FONE: (51) 3744 5050 / FAX (51) 3744 3887
FREDERICO@WESTPHALEN.PR
FREDERICO@WESTPHALEN.COM.BR

JOSÉ ALBERTO PANOSSO
PREFEITO

ANA CAROLINA QUATRIN
SECRETÁRIA DE ADMINISTRAÇÃO

PROJETO DE ACESSIBILIDADE
PLANTAS BAIXAS E DETALHAMENTOS PASSEIO COM ACESSIBILIDADE

PROJETO DE ACESSIBILIDADE
RUA E AVENIDAS DA CIDADE DE FREDERICO WESTPHALEN

ESCALA: 01/03
DATA: JUNHO/2023
REVISÃO: ANA C. Q.
OBSERVAÇÃO: TODAS E QUALQUER DÚVIDAS NA INTERPRETAÇÃO DESTA PLANILHA, DEVEM SER DIRIGIDAS ÀS AUTORIDADES, NÃO SENDO ACEITAS EXCEÇÕES EM DEBATEDO COM O PROJETO ORÇAMENTO DEBEM SER APROVADO ANTES DA REALIZAÇÃO DA OBRA.