
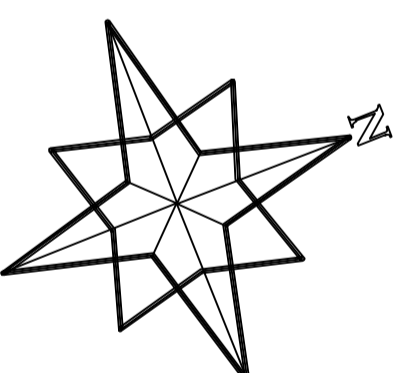


FACHADA NORTE
ESCALA: 1/100

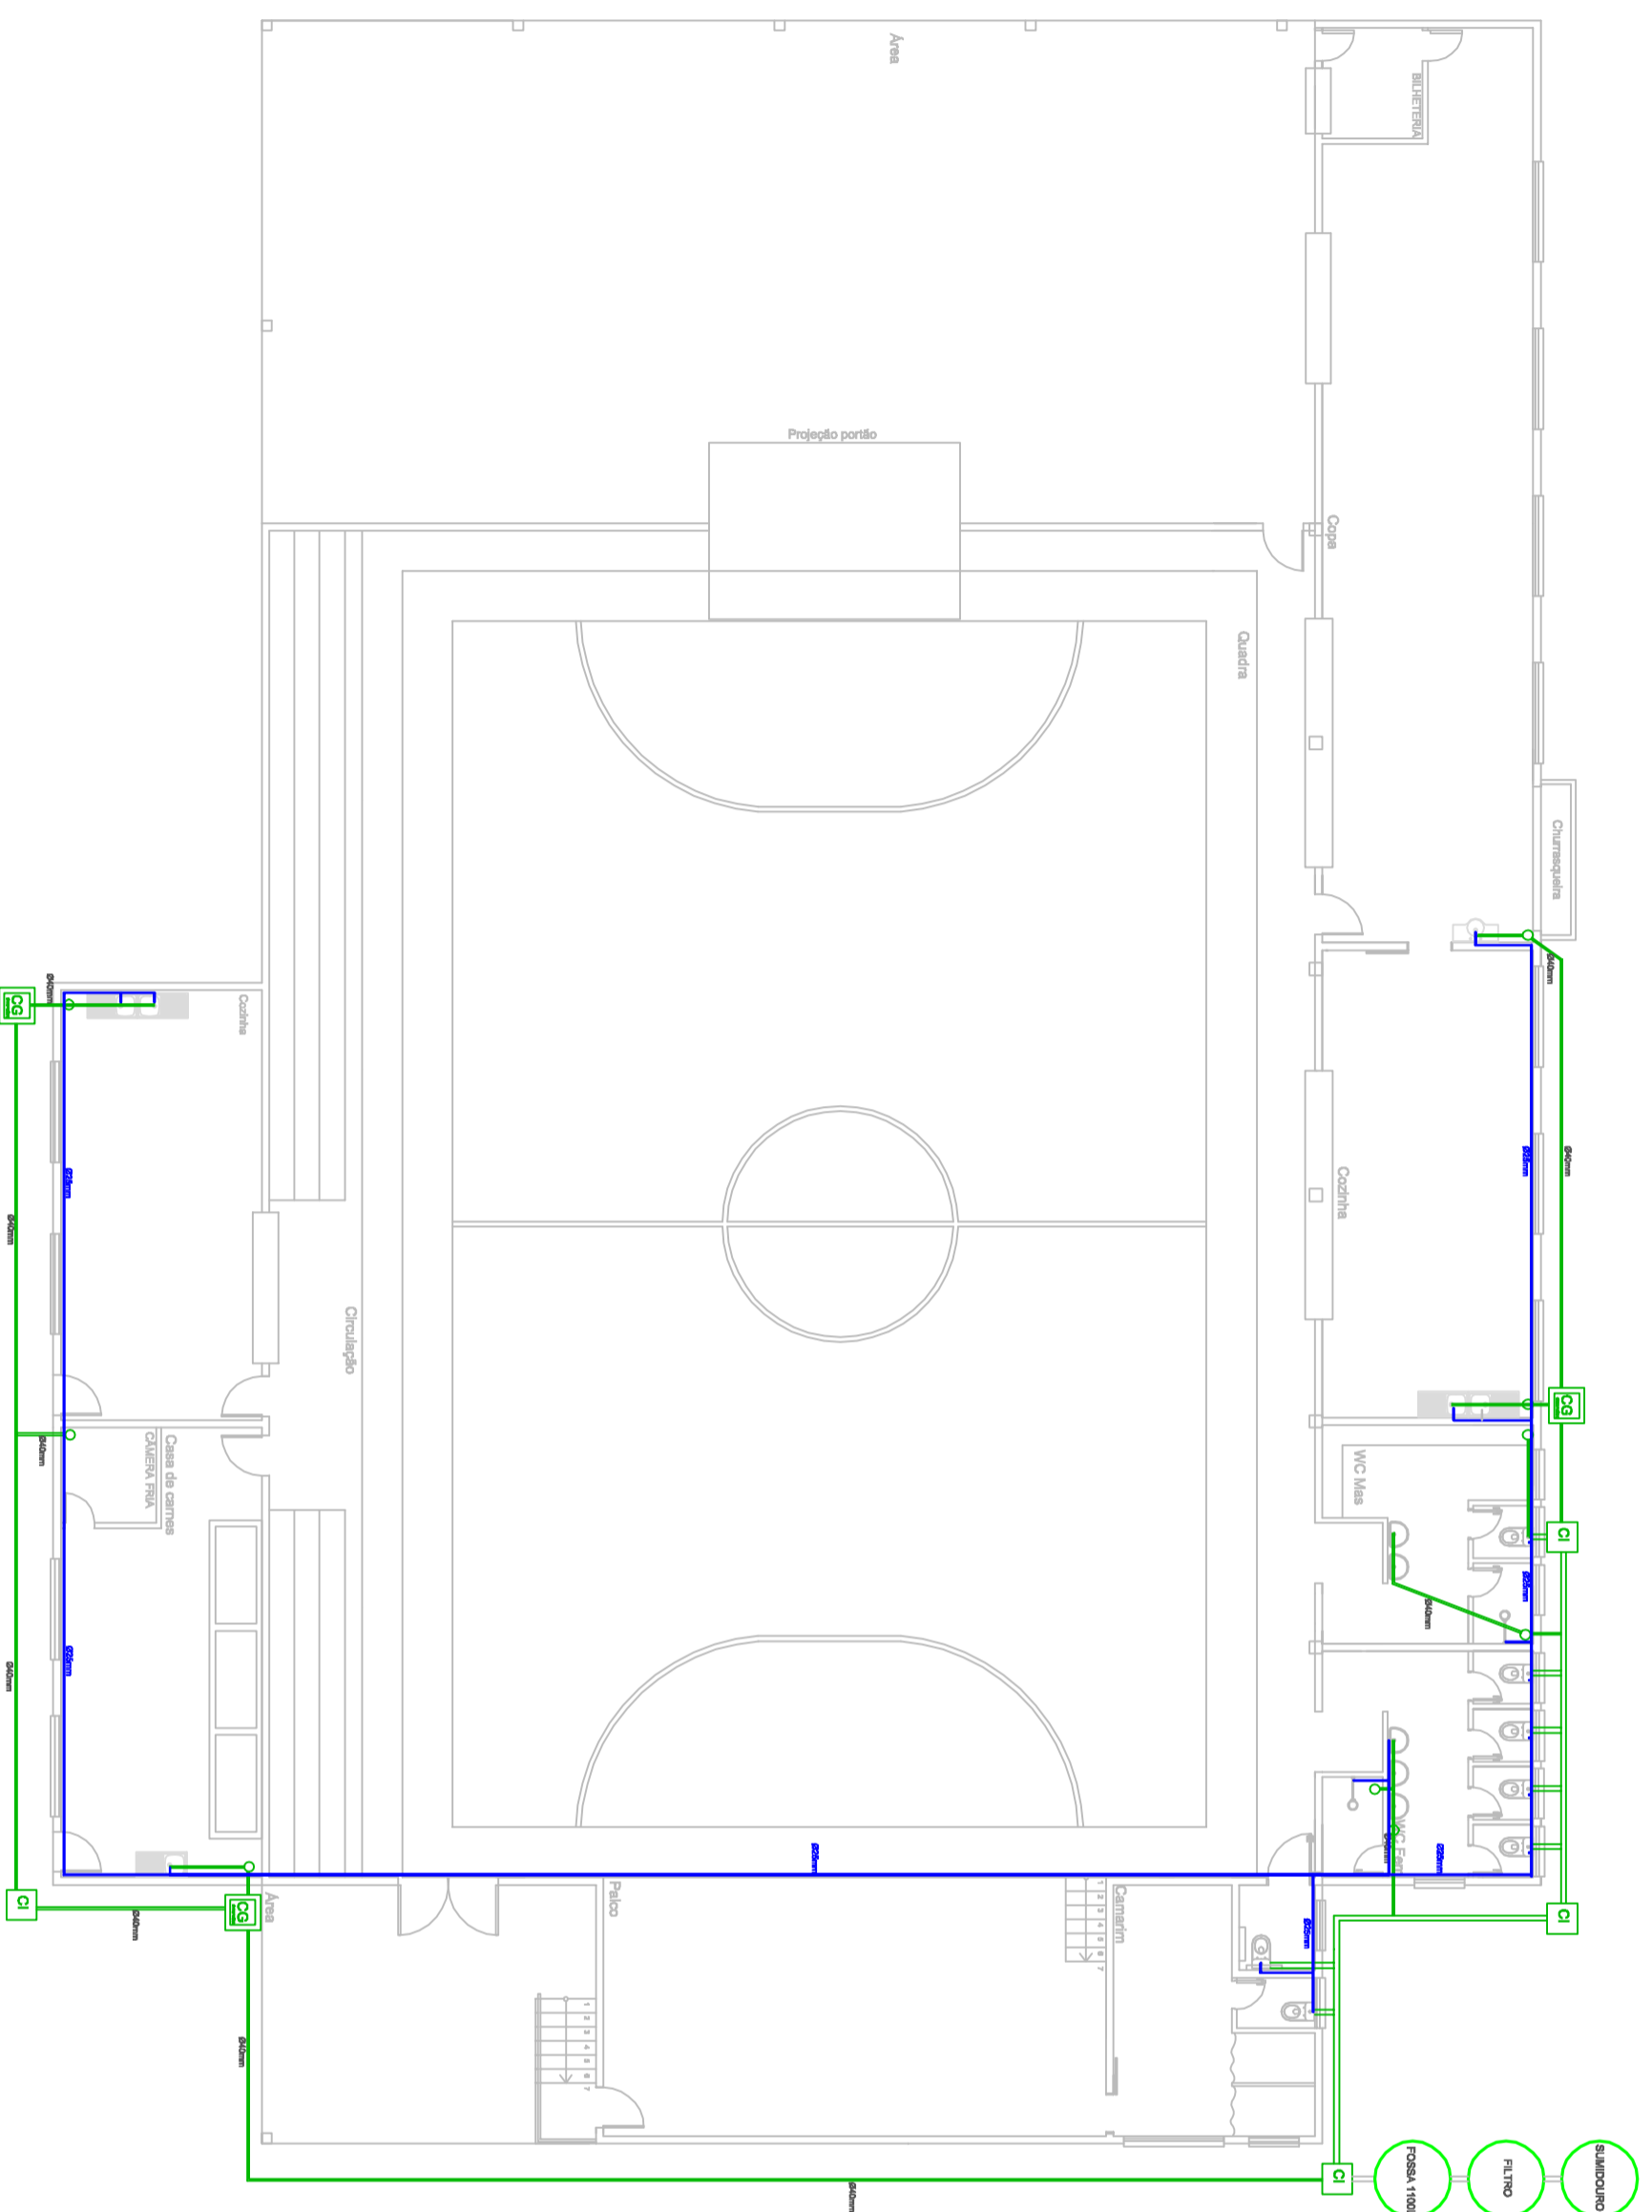


LEGENDA HIDROSSANITÁRIO:

- Caixa de gordura
- Ralo Sifonado
- Ralo Seco
- Registo de Garveia
- Registo de Pressão
- Tubo de PVC para rede de esgoto
- Tubo de PVC para rede de água
- Caixa de Inspeção 80X60

LEGENDA HIDRÁULICO:

- Tubo de Ventilação
- Alimentação
- Coluna de água fria


Hidráulica-hidrossanitária
ESCALA: 1:100



Prefeitura Municipal de Frederico Westphalen
Rua José Capellas, 258 - Centro - CEP 98400-000
Frederico Westphalen - RS
Fone: (51) 3244-1111
Frederico.westphalen@fredericowestphalen.com.br

Jose Alberto Panosso
Prefeito - CPF: 259.489.970-49

Responsável Técnico:
Renato Pizzinato Ferrari
CREA RS 87041

	
PROJETO	REFORMA E AMPLIAÇÃO GINÁSIO PEDRAS BRANCAS
ASSUNTO	Fachada/hidrossanitária
LOCAL	Linha Pedras Brancas - Frederico Westphalen
ESCALA	NO DESENHO
DATA:	JUNHO/2018
DESENHO	Guilherme Busatto
REVISÃO	Renato
RESERVAÇÃO	
Todas e quaisquer dúvidas na interpretação deste projeto, devem ser solicitadas aos autores. Não serão aceitas exceções em desacordo com o projeto gráfico desta planilha sem a devida autorização.	
Data de Emissão:	03/04 Año - 11