



# RUA DAS HORTÊNCIAS

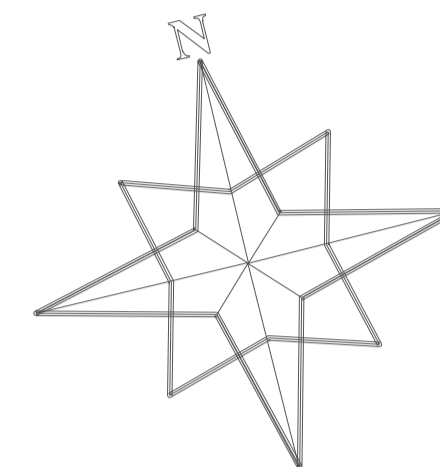

Passaio público

RUA SEM NOME

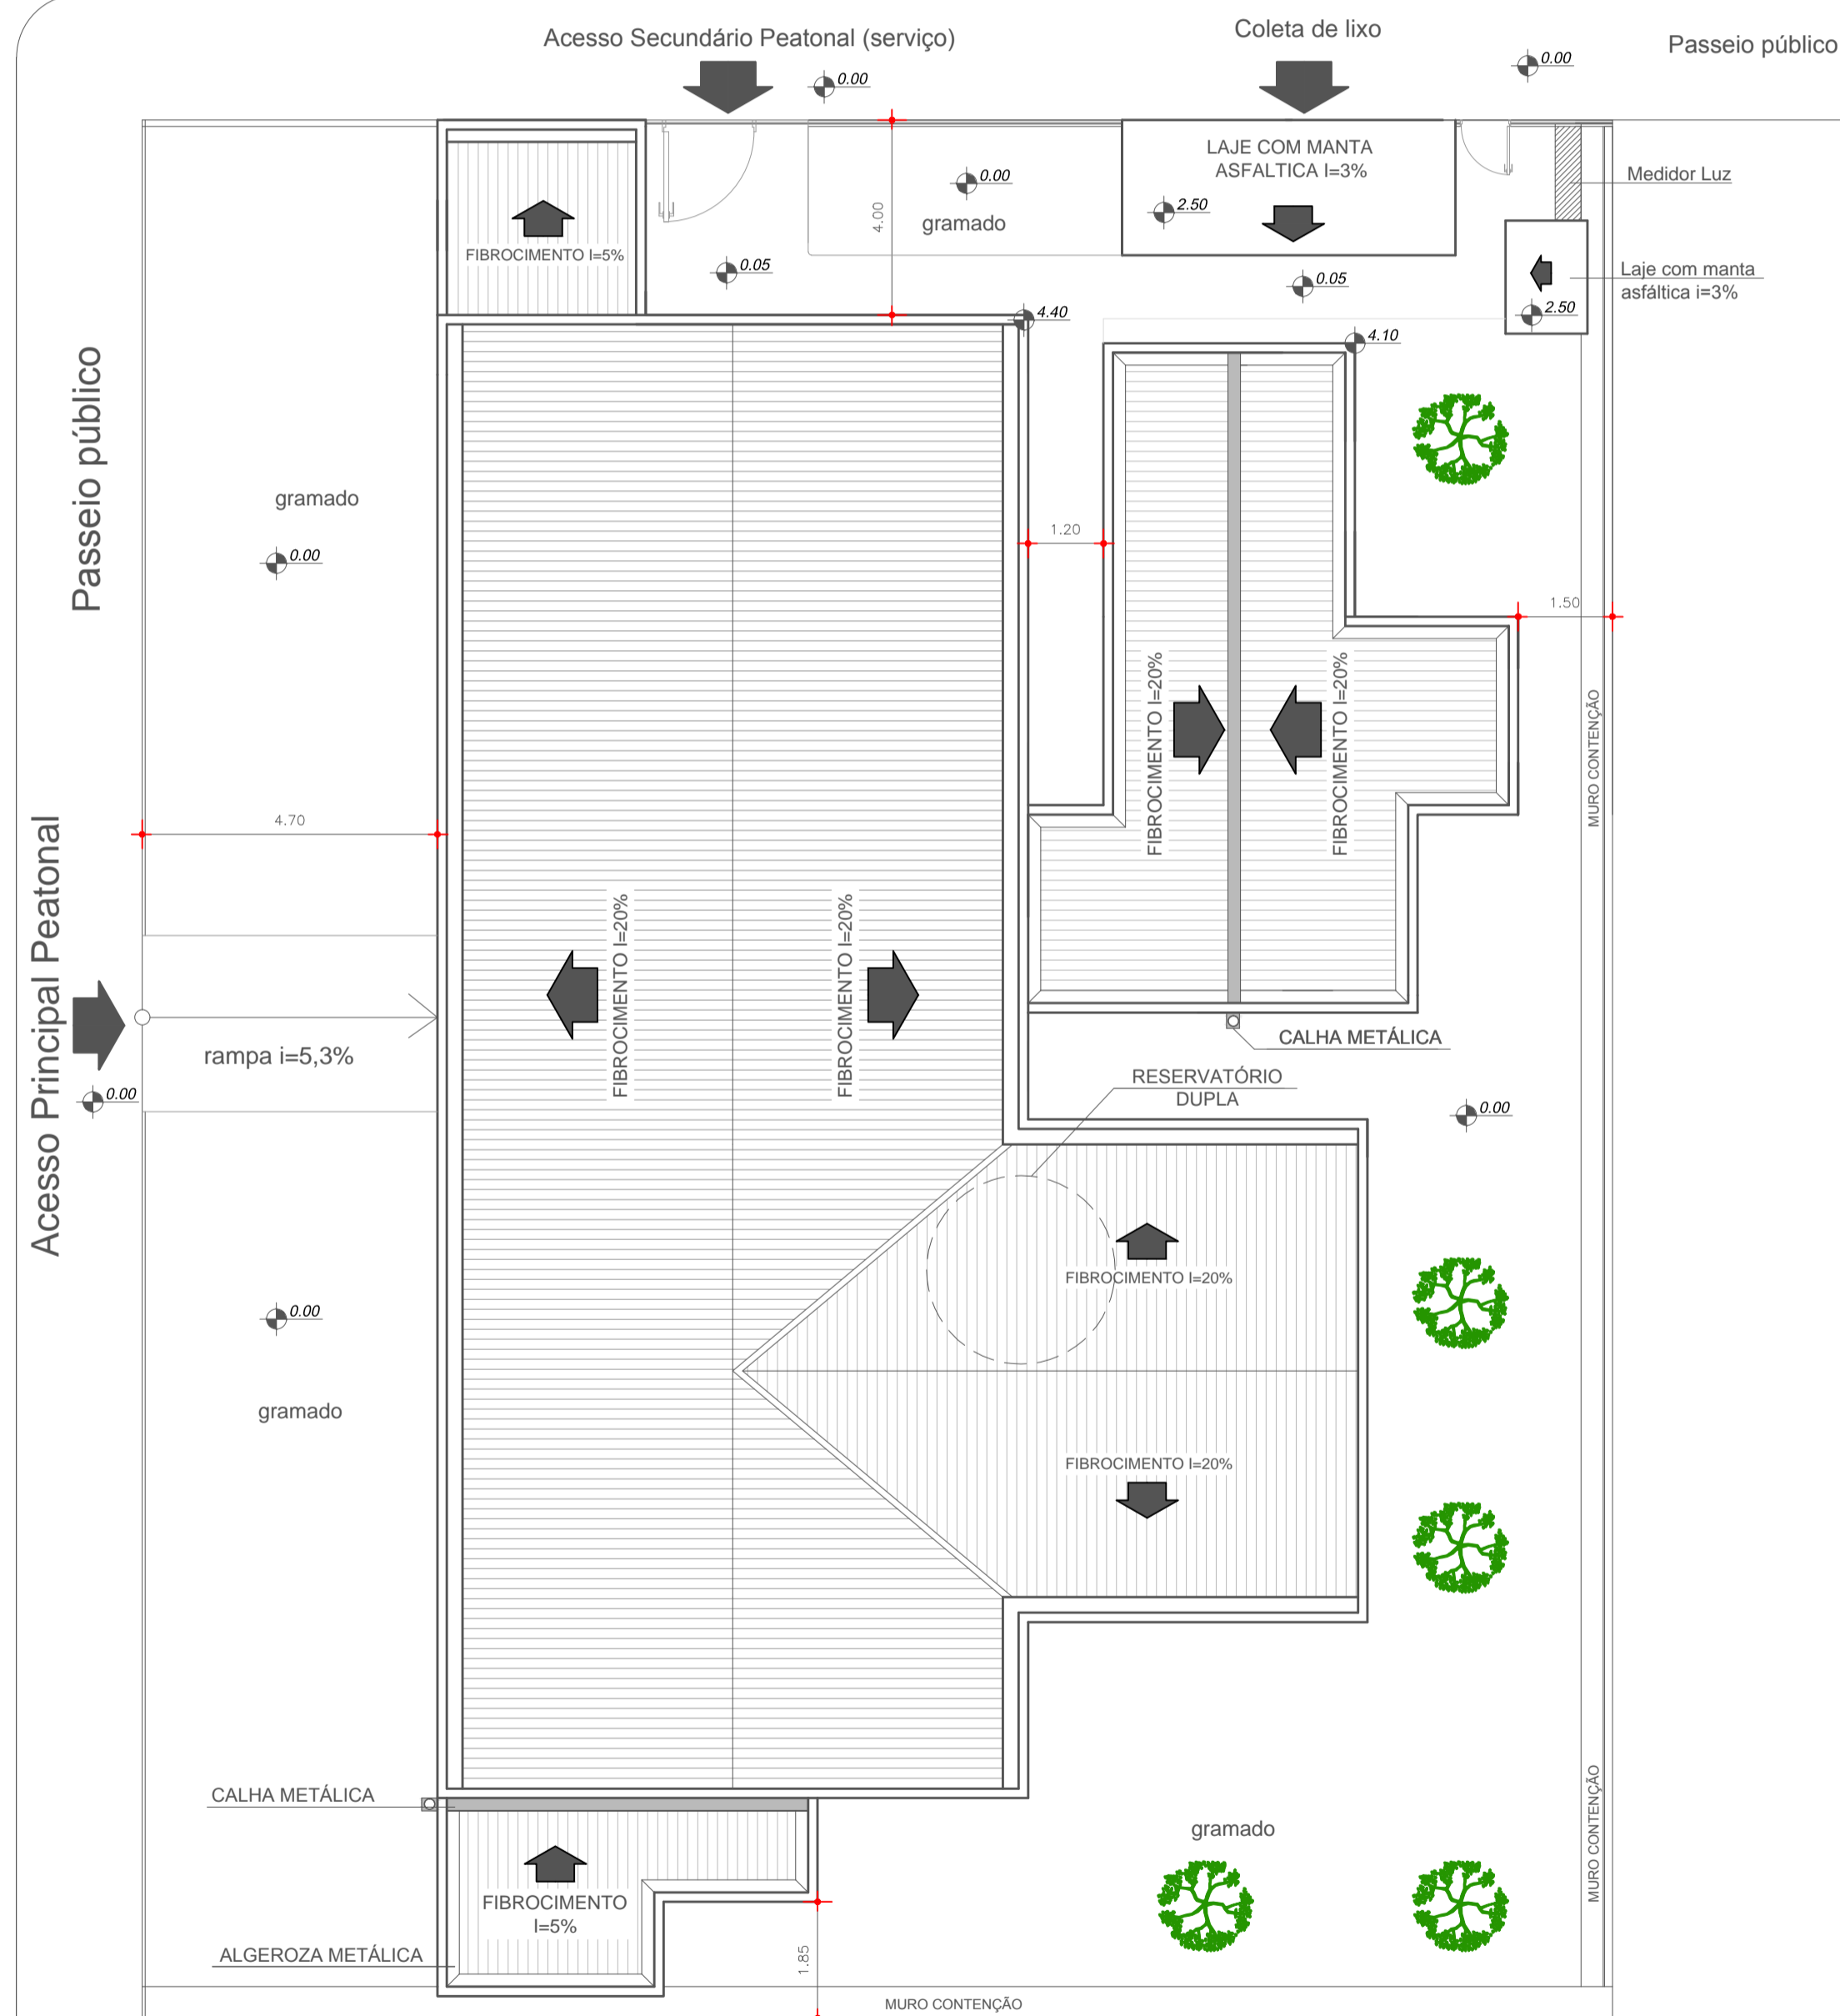

01 IMPLANTAÇÃO/ COBERTURA  
ESCALA: 1/75

**PREFEITURA MUNICIPAL DE FREDERICO WESTPHALEN**  
 RUA JOSÉ CAÑELLAS, 258 - CENTRO - CEP 98400-000  
 FREDERICO WESTPHALEN - RS  
 FONE: (55) 3744 5050 / FAX (55) 3744 3887  
 FREDERICOWESTPAHELN@FREDERICOWESTPHALEN.COM.BR

PREFEITURA MUNICIPAL:  
**JOSE ALBERTO PANOSO**  
 PREFEITO - CPF 259.489.970-49

RESPONSÁVEL TÉCNICO:  
**ANDERSON ZANATO**  
 CAU AB 1.148-3

**FREDERICO WESTPHALEN**  
 Administração 2017-2020  
 JUNTOS PODEMOS MAIS

PROJETO	AMPLIAÇÃO POSTO SÃO FRANCISCO		
ASSUNTO	IMPLANTAÇÃO/COBERTURA		
LOCAL	SÃO FRANCISCO DE PAULA - FREDERICO WESTPHALEN		
ESCALA: NO DESENHO	DATA: ABRIL/2019	DESENHO REVISÃO	GUILHERME ANDERSON
OBSERVAÇÃO: TODAS E QUAISQUER DÚVIDAS NA INTERPRETAÇÃO DESTES PROJETO, DEVEM SER SOLICITADAS AOS AUTORES, NÃO SERÃO ACEITAS EXECUÇÕES EM DESACORDO COM O PROJETO GRÁFICO DESTA PRANCHA SEM A DEVIDA AUTORIZAÇÃO.			
PRANCHA: ARD - A1			02/05