


01 CORTE A-A
ESCALA: 1/100



01 CORTE B-B
ESCALA: 1/100

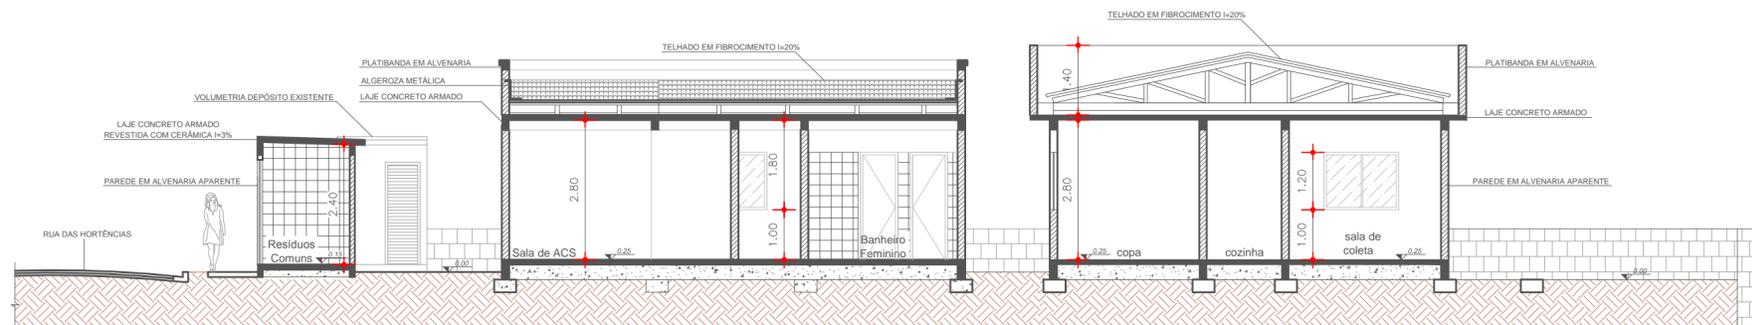

**PREFEITURA MUNICIPAL DE
FREDERICO WESTPHALEN**

RUA JOSÉ CAÑELLAS, 258 - CENTRO - CEP 98400-000
FREDERICO WESTPHALEN - RS
FONE: (55) 3744 5050 / FAX (55) 3744 3887
FREDERICOWESTPAHELN@FREDERICOWESTPHALEN.COM.BR

PREFEITURA MUNICIPAL:	
<p>JOSE ALBERTO PANOSSO PREFEITO - CPF 259.489.970-49</p>	
RESPONSÁVEL TÉCNICO:	
<p>ANDERSON ZANATO CAU AB 1148-3</p>	
	

PROJETO	AMPLIACÃO POSTO SÃO FRANCISCO		
ASSUNTO	CORTES		
LOCAL	SÃO FRANCISCO DE PAULA - FREDERICO WESTPHALEN		
ESCALA: NO DESENHO	DATA: ABRIL/2019	DESENHO	GUILHERME
		REVISÃO	ANDERSON

OBSERVAÇÃO:
TODAS E QUAISQUER DÚVIDAS NA INTERPRETAÇÃO DESTES PROJETO, DEVEM SER SOLICITADAS AOS AUTORES. NÃO SERÃO ACEITAS EXECUÇÕES EM DESACORDO COM O PROJETO GRÁFICO DESTA PRANCHA SEM A DEVIDA AUTORIZAÇÃO.

PRANCHA:
04/05
ARQ - A2