


Projeto elétrica praça Corsan

Modelo dos postes


Base em concreto

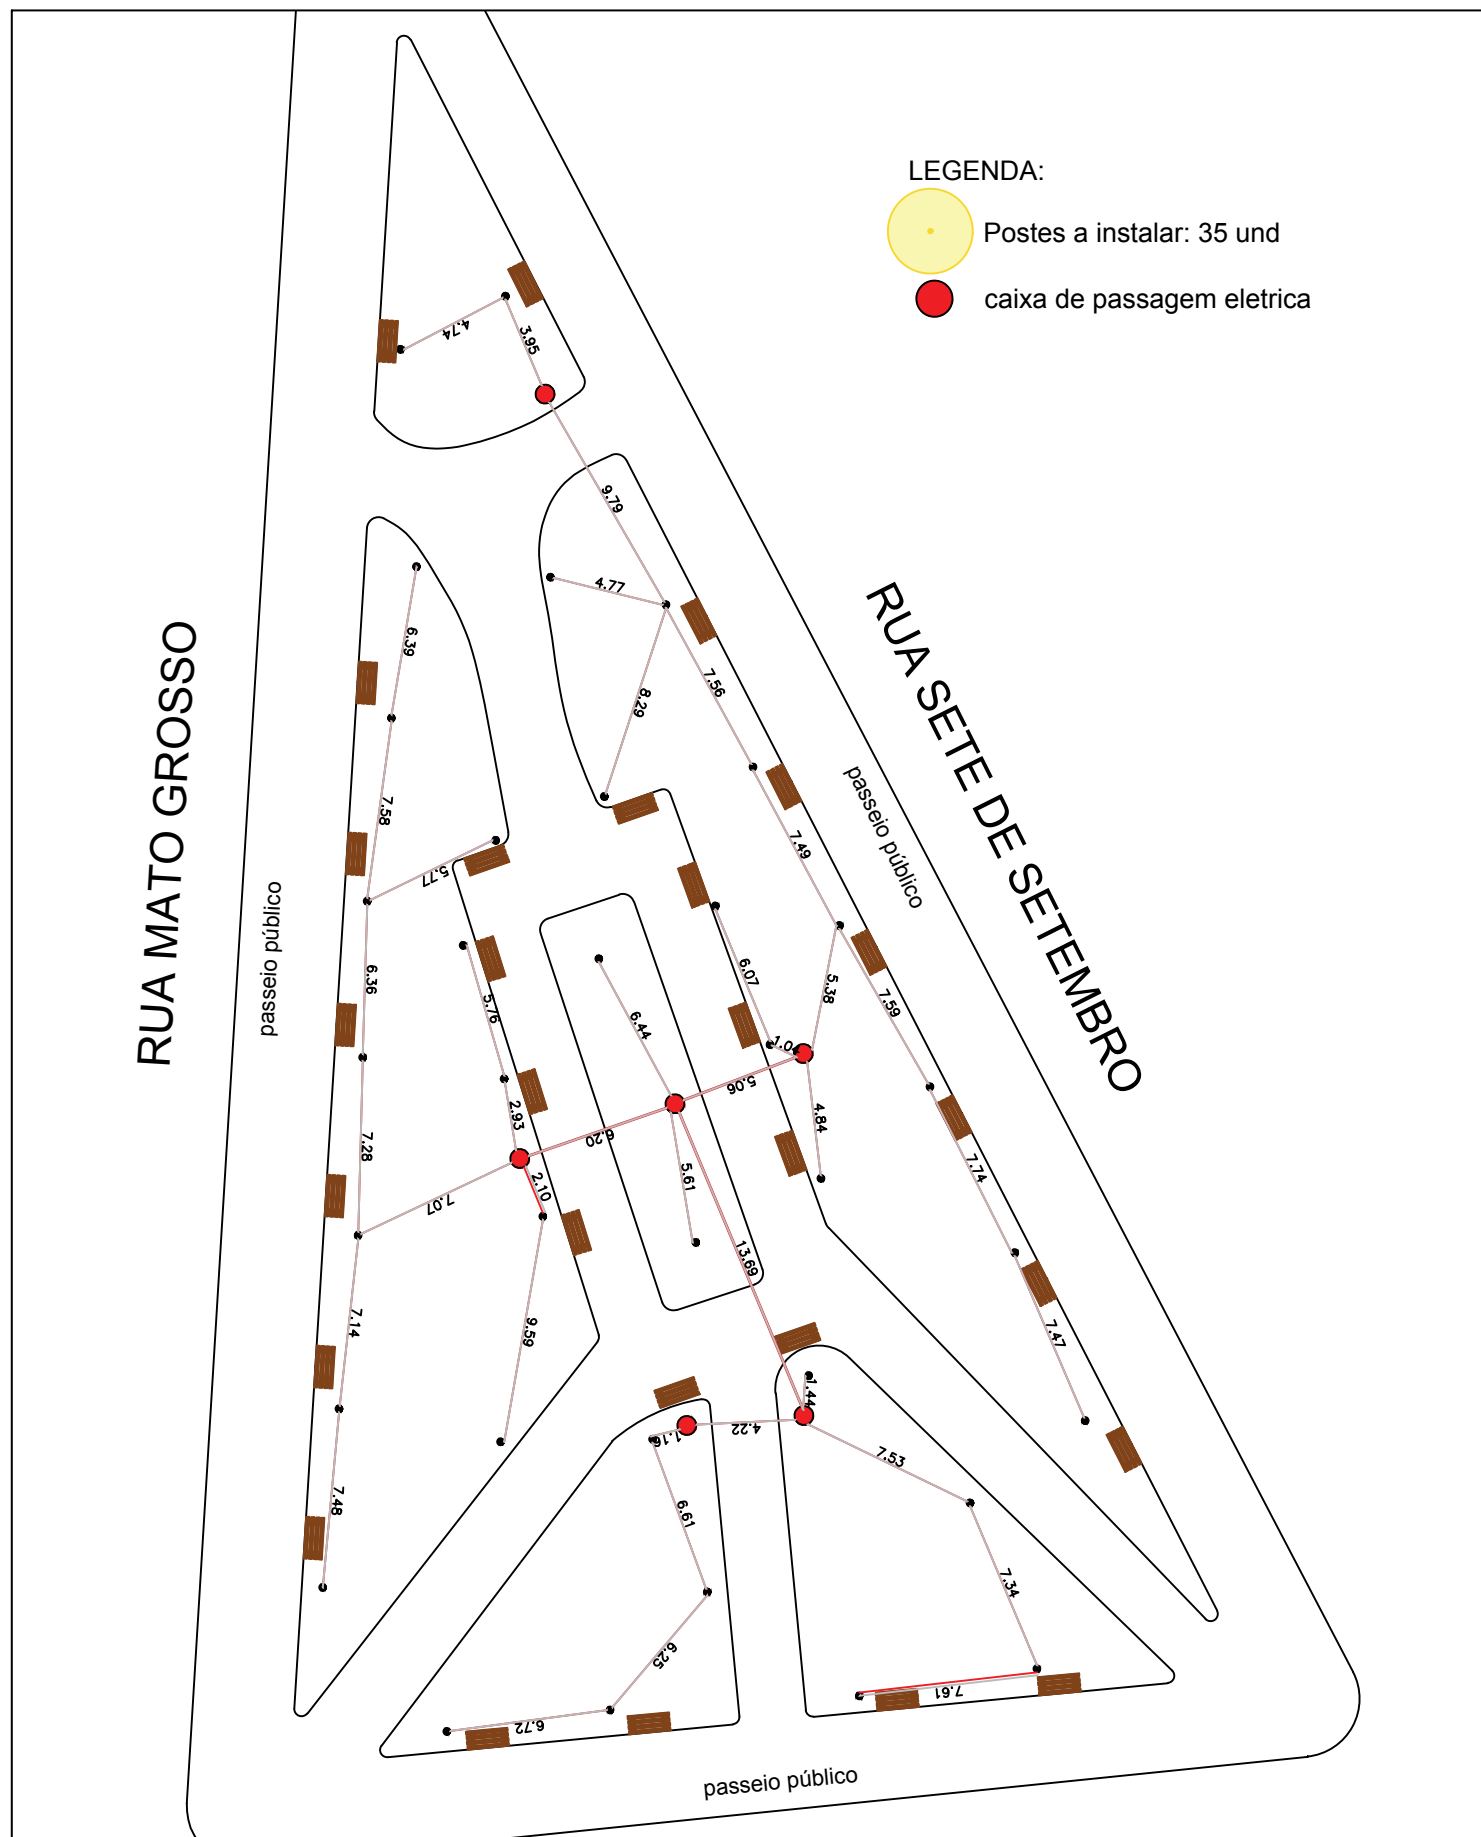

- LEGENDA:
- Postes a instalar: 35 und
 - caixa de passagem eletrica



OBS: AS LAMPADAS DEVERÃO SER DE 10W LED E TEMPERATURA DE COR EM 3500K

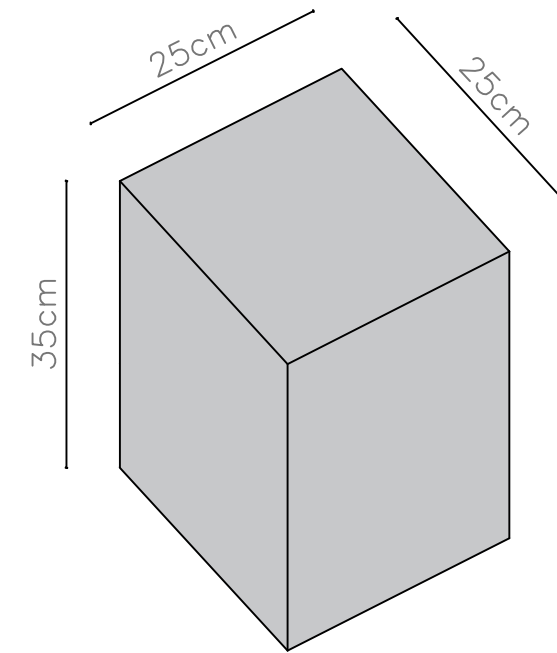



**PREFEITURA MUNICIPAL DE
FREDERICO WESTPHALEN**

RUA JOSÉ CAÑELLAS, 258 - CENTRO - CEP 98400-000
FREDERICO WESTPHALEN - RS
FONE: (55) 3744 5050 / FAX (55) 3744 3887
FREDERICOWESTPAHELN@FREDERICOWESTPHALEN.COM.BR

PREFEITURA MUNICIPAL:	
_____ PREFEITO MUNICIPAL	
RESPONSÁVEL TÉCNICO:	
_____ ANDERSON ZANATO	




PROJETO	PROJETO DE ILUMINAÇÃO NA PRAÇA DA CORSAN		
ASSUNTO	PLANTA ELÉTRICA E ESPECIFICAÇÕES TÉCNICAS		
LOCAL	PRAÇA DA CORSAN - FREDERICO WESTPHALEN		
ESCALA: NO DESENHO	DATA: JULHO/2023	DESENHO	GUILHERME
		REVISÃO	ANDERSON
OBSERVAÇÃO: TODAS E QUAISQUER DÚVIDAS NA INTERPRETAÇÃO DESTA PROJETO, DEVEM SER SOLICITADAS AOS AUTORES. NÃO SERÃO ACEITAS EXECUÇÕES EM DESACORDO COM O PROJETO GRÁFICO DESTA PRANCHA SEM A DEVIDA AUTORIZAÇÃO.			

PRANCHA:
02/02
 ARQ - A3