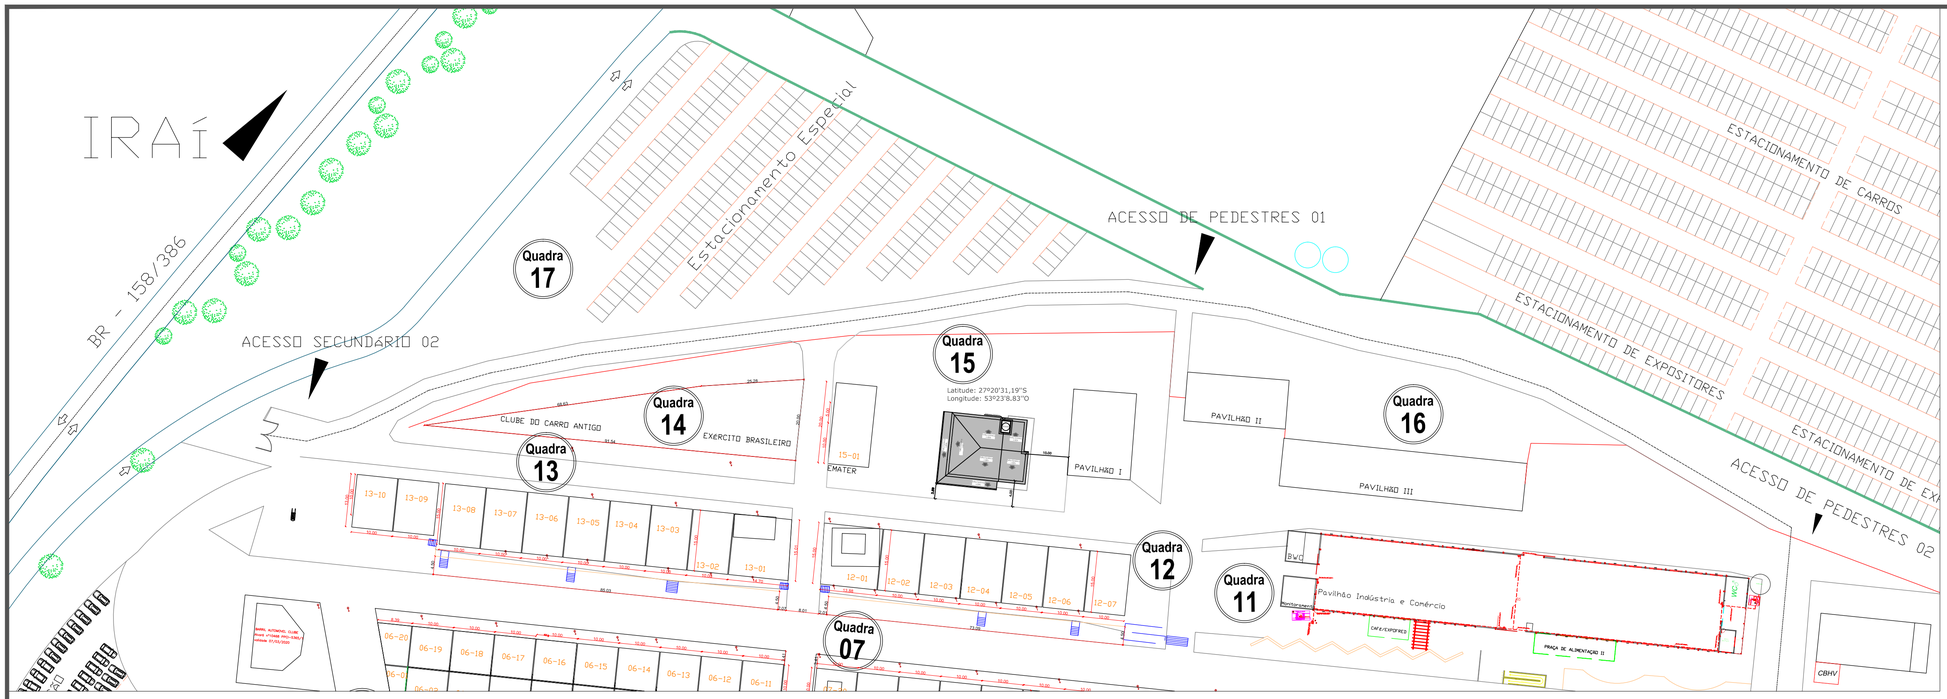

Localização/ Implantação

ESC: 1/750

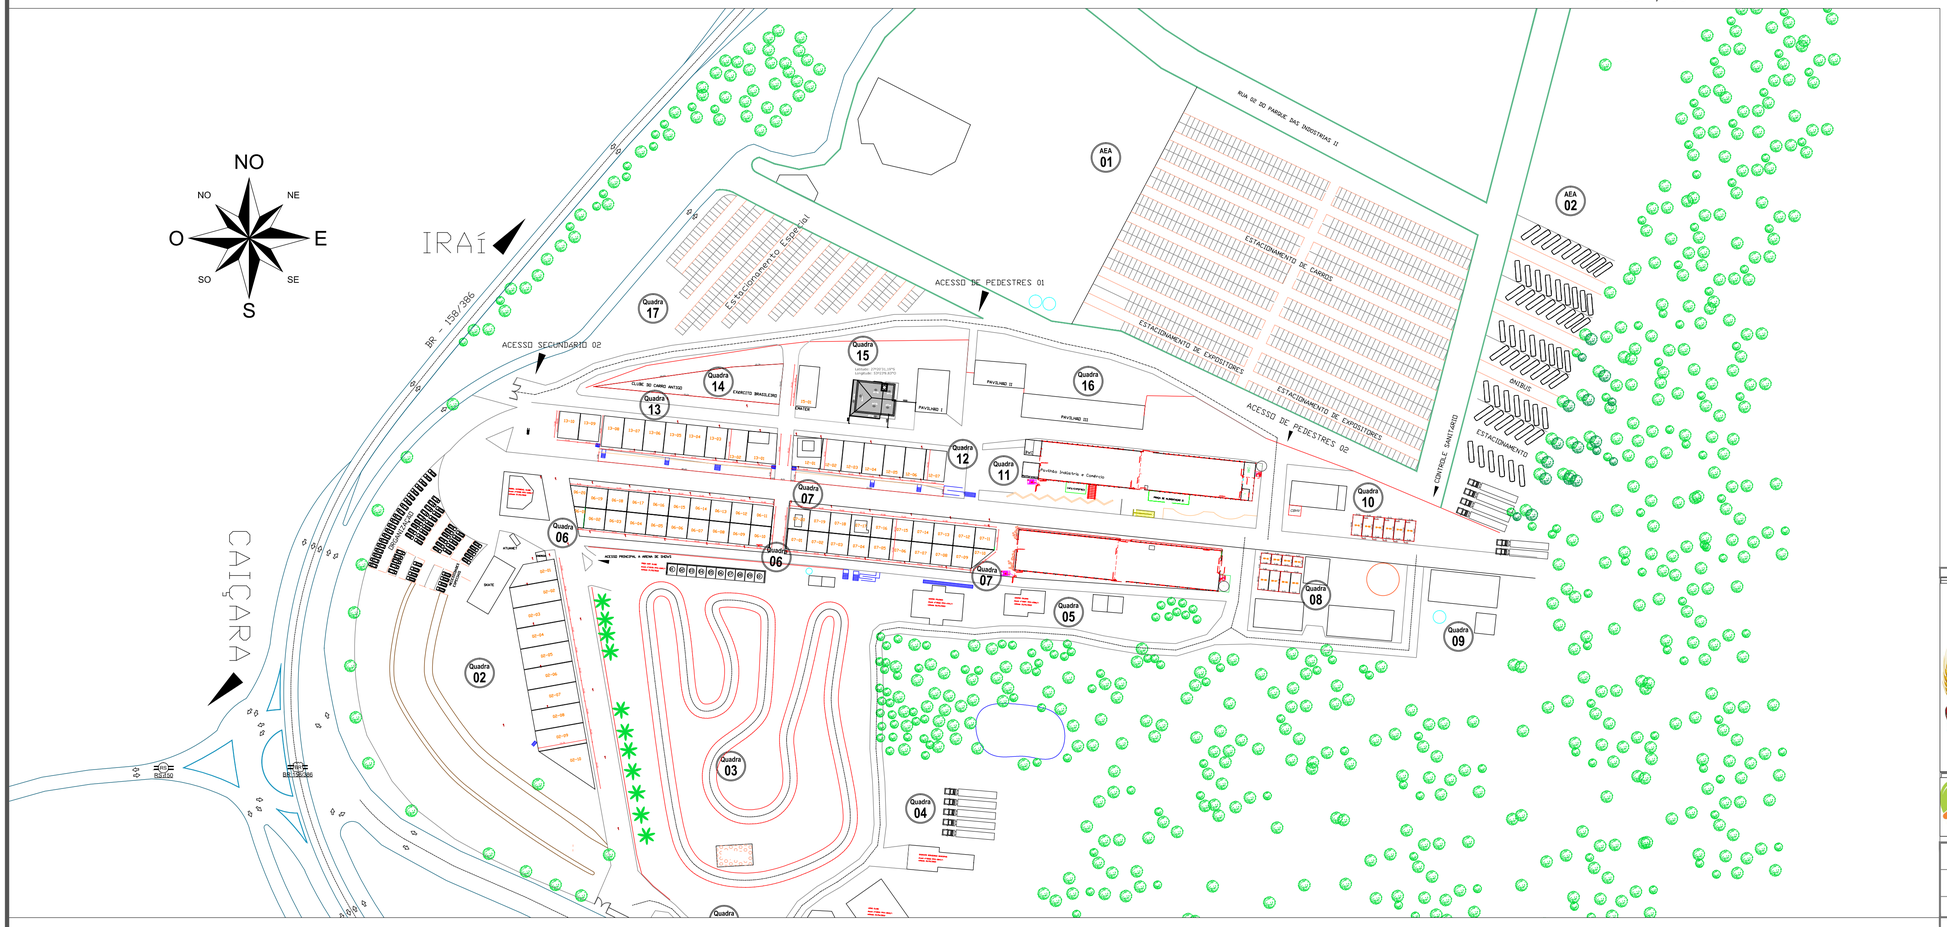

Localização/ Implantação

ESC: 1/1500

PREFEITURA MUNICIPAL DE FREDERICO WESTPHALEN

RUA JOSÉ CAÑELLAS, 258 - CENTRO - CEP 98400-000
FREDERICO WESTPHALEN - RS
FONE: (55) 3744 5050 / FAX (55) 3744 3887
FREDERICOWESTPHALEN@FREDERICOWESTPHALEN.COM.BR

PREFEITURA MUNICIPAL:
JOSÉ ALBERTO PANOSSO
PRESIDENTE DO CONSÓRCIO - CPF 259.489.970-49

SECRETÁRIO MUNICIPAL DE COORDENAÇÃO E PLANEJAMENTO:
LUIZ PAULO GOMES FRANKEN

RESPONSÁVEL TÉCNICO:
ANDERSON ZANATO
CAU A81148-3

RESPONSÁVEL TÉCNICO:
PATRÍCIA BUCHELE BECHTEL
CAU A19179-5

RESPONSÁVEL TÉCNICO:
RENATO PIZZINATO FERRARI
CREA RS 87041

PROJETO	COZINHA ESCOLA EMATER
ASSUNTO	LOCALIZAÇÃO/ IMPLANTAÇÃO
LOCAL	PARQUE DE EXPOSIÇÕES - FREDERICO WESTPHALEN

ESCALA: NO DESENHO
DATA: JULHO/2019
DESENHO: PATRICIA/GUILHERME
REVISÃO: PATRÍCIA
PRANCHA: 01/07 ARQ - A1

OBSERVAÇÃO:
TODAS E QUAISQUER DÚVIDAS NA INTERPRETAÇÃO DESTE PROJETO, DEVEM SER SOLICITADAS AOS AUTORES. NÃO SERÃO ACEITAS EXECUÇÕES EM DESACORDO COM O PROJETO GRÁFICO DESTA PRANCHA SEM A DEVIDA AUTORIZAÇÃO.