



localização/ implantação  
ESC: 1/1000



COBERTURA  
ESC: 1/75

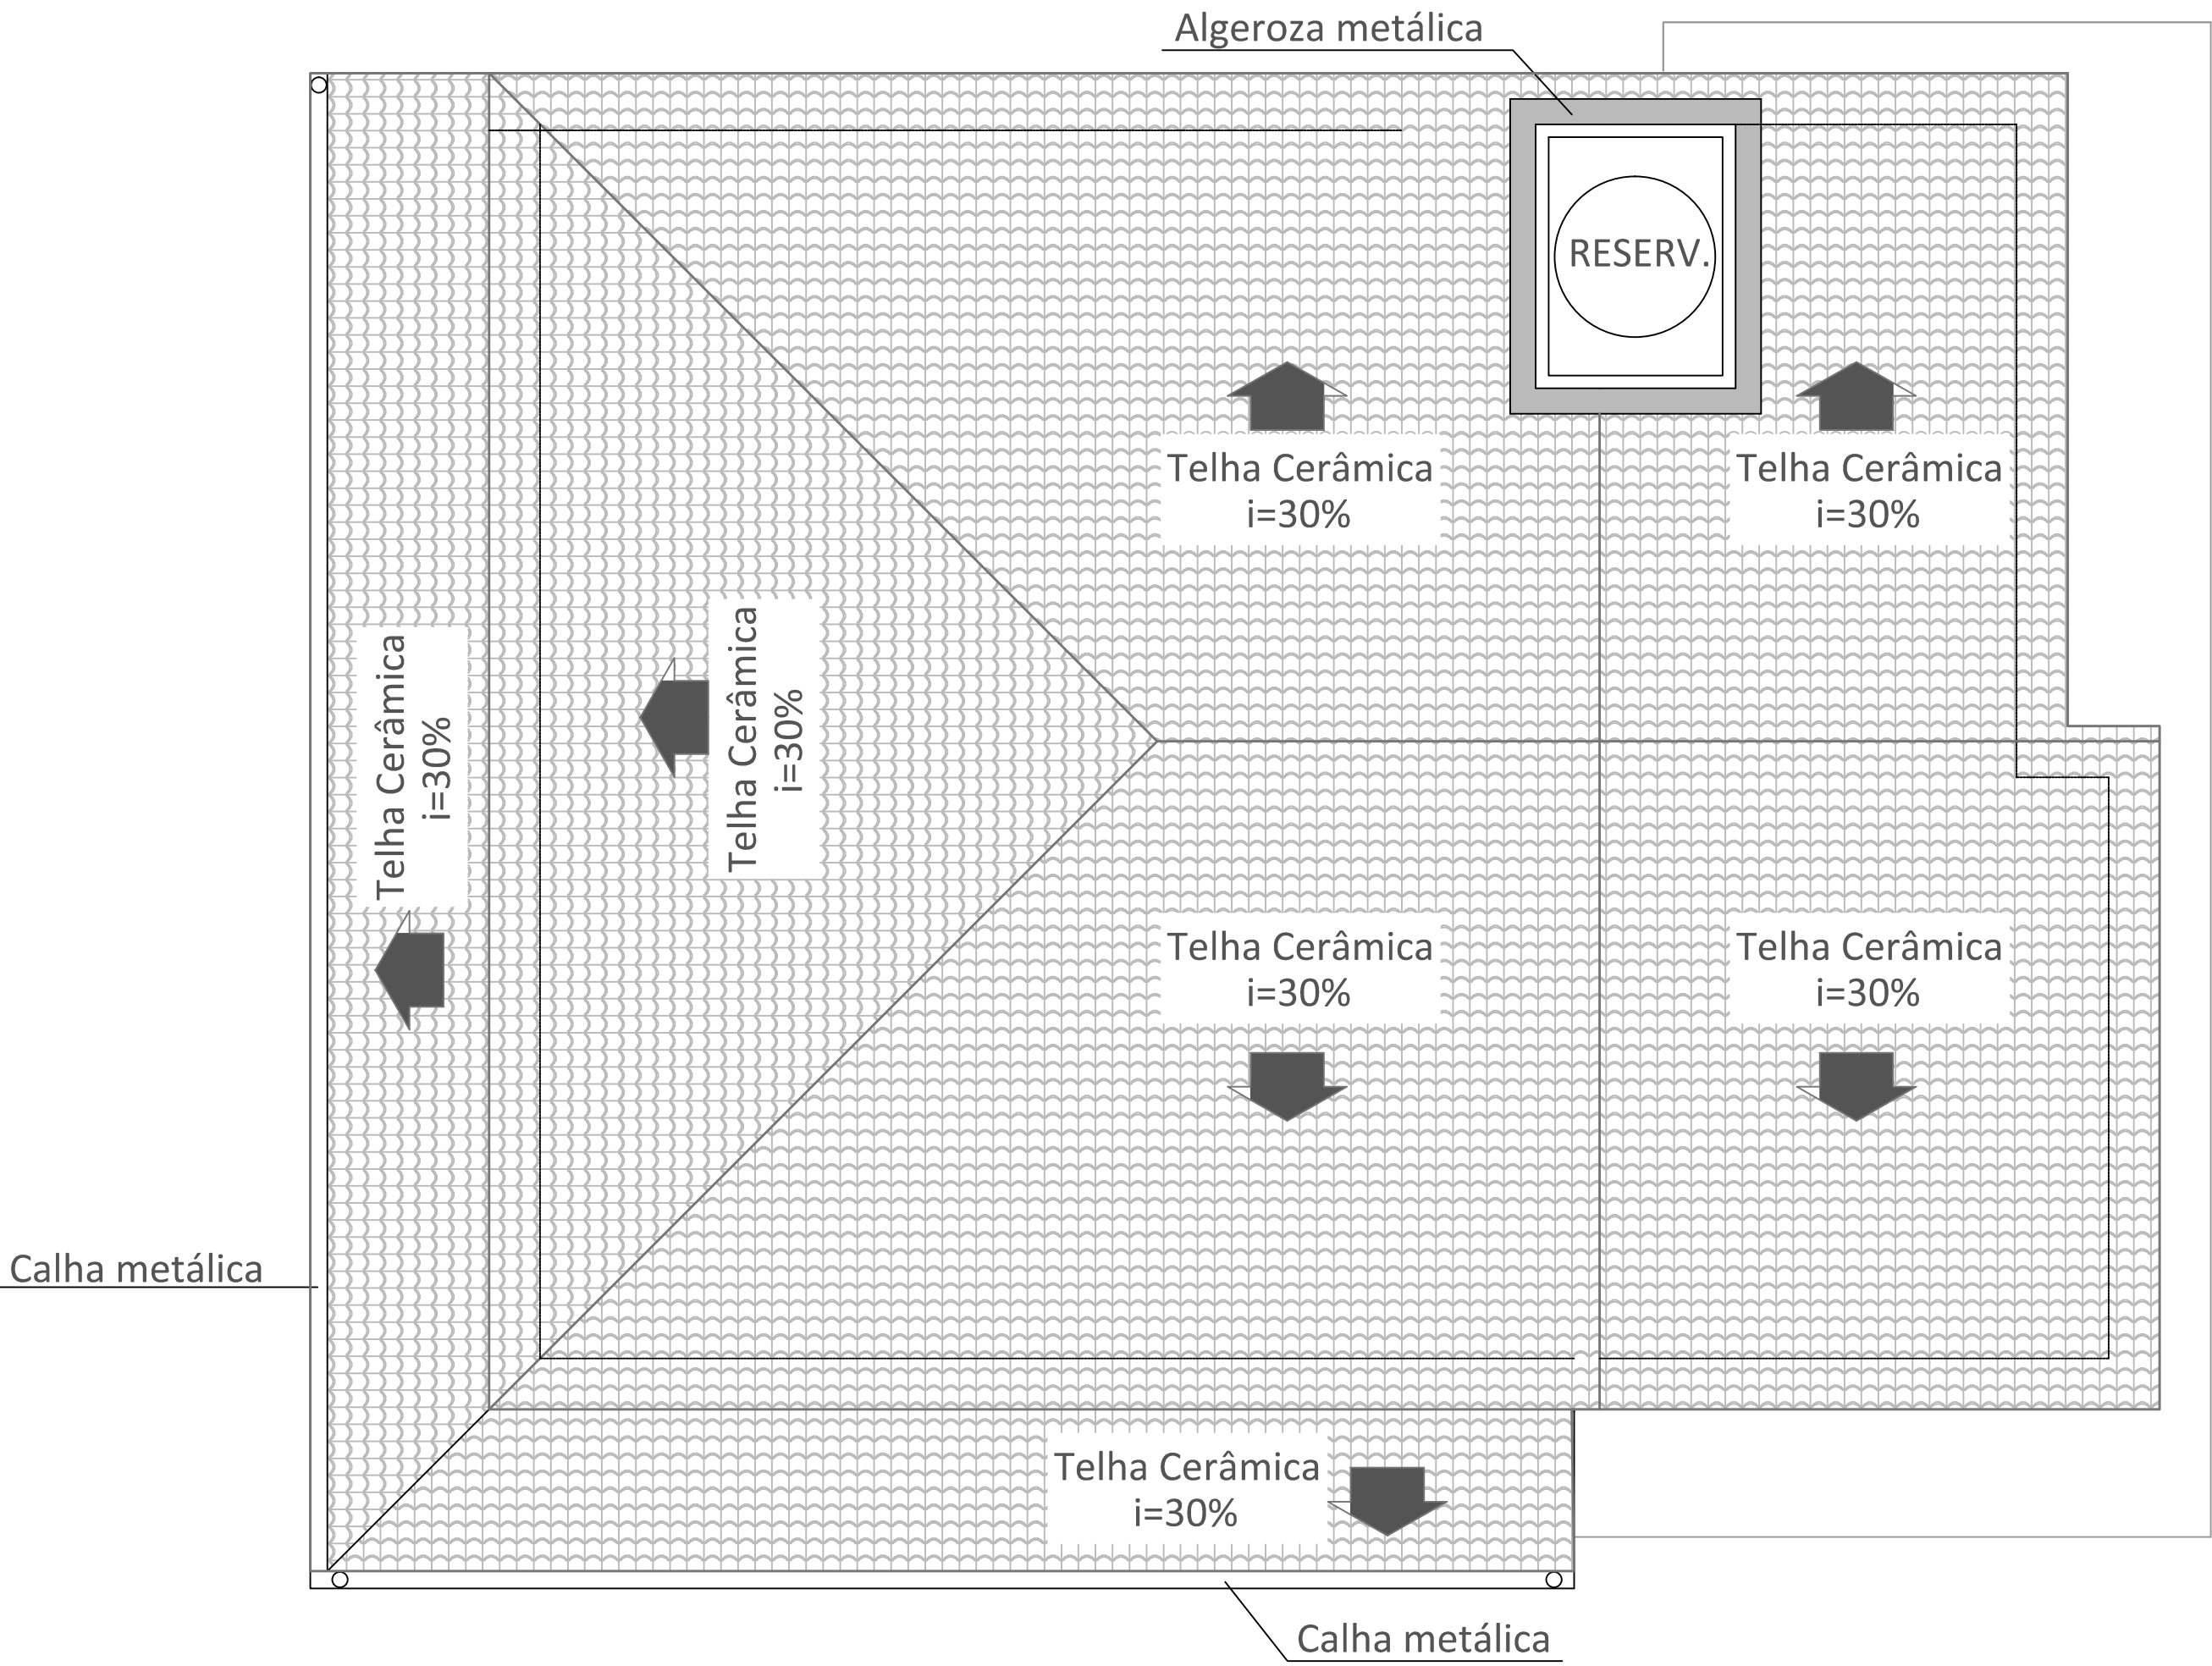

**PREFEITURA MUNICIPAL DE  
FREDERICO WESTPHALEN**

RUA JOSÉ CAÑELLAS, 258 - CENTRO - CEP 98400-000  
FREDERICO WESTPHALEN - RS  
FONE: (55) 3744 5050 / FAX (55) 3744 3887  
FREDERICOWESTPAHELN@FREDERICOWESTPHALEN.COM.BR

PREFEITURA MUNICIPAL:	
JOSE ALBERTO PANOSSO PRESIDENTE DO CONSÓRCIO - CPF 259.489.970-49	
SECRETÁRIO MUNICIPAL DE COORDENAÇÃO E PLANEJAMENTO:	RESPONSÁVEL TÉCNICO:
LUIS PAULO GOMES FRANKEN	ANDERSON ZANATO CAU AB1148-3
RESPONSÁVEL TÉCNICO:	RESPONSÁVEL TÉCNICO:
PATRICIA BUCHELE BECHTEL CAU A19179-5	RENATO PIZZINATO FERRARI CREA RS B7041

PROJETO	COZINHA ESCOLA EMATER		
ASSUNTO	LOCALIZAÇÃO/ SITUAÇÃO/ COBERTURA		
LOCAL	PARQUE DE EXPOSIÇÕES - FREDERICO WESTPHALEN		
ESCALA: NO DESENHO	DATA: JULHO/2019	DESENHO REVISÃO	PATRICIA/GUILHERME PATRICIA
OBSERVAÇÃO: TODAS E QUAISQUER DÚVIDAS NA INTERPRETAÇÃO DESTES PROJETOS, DEVEM SER SOLICITADAS AOS AUTORES. NÃO SERÃO ACEITAS EXECUÇÕES EM DESACORDO COM O PROJETO GRÁFICO DESTA PRANCHA SEM A DEVIDA AUTORIZAÇÃO.			

PRANCHA:  
**02/07**  
ARQ - A1