



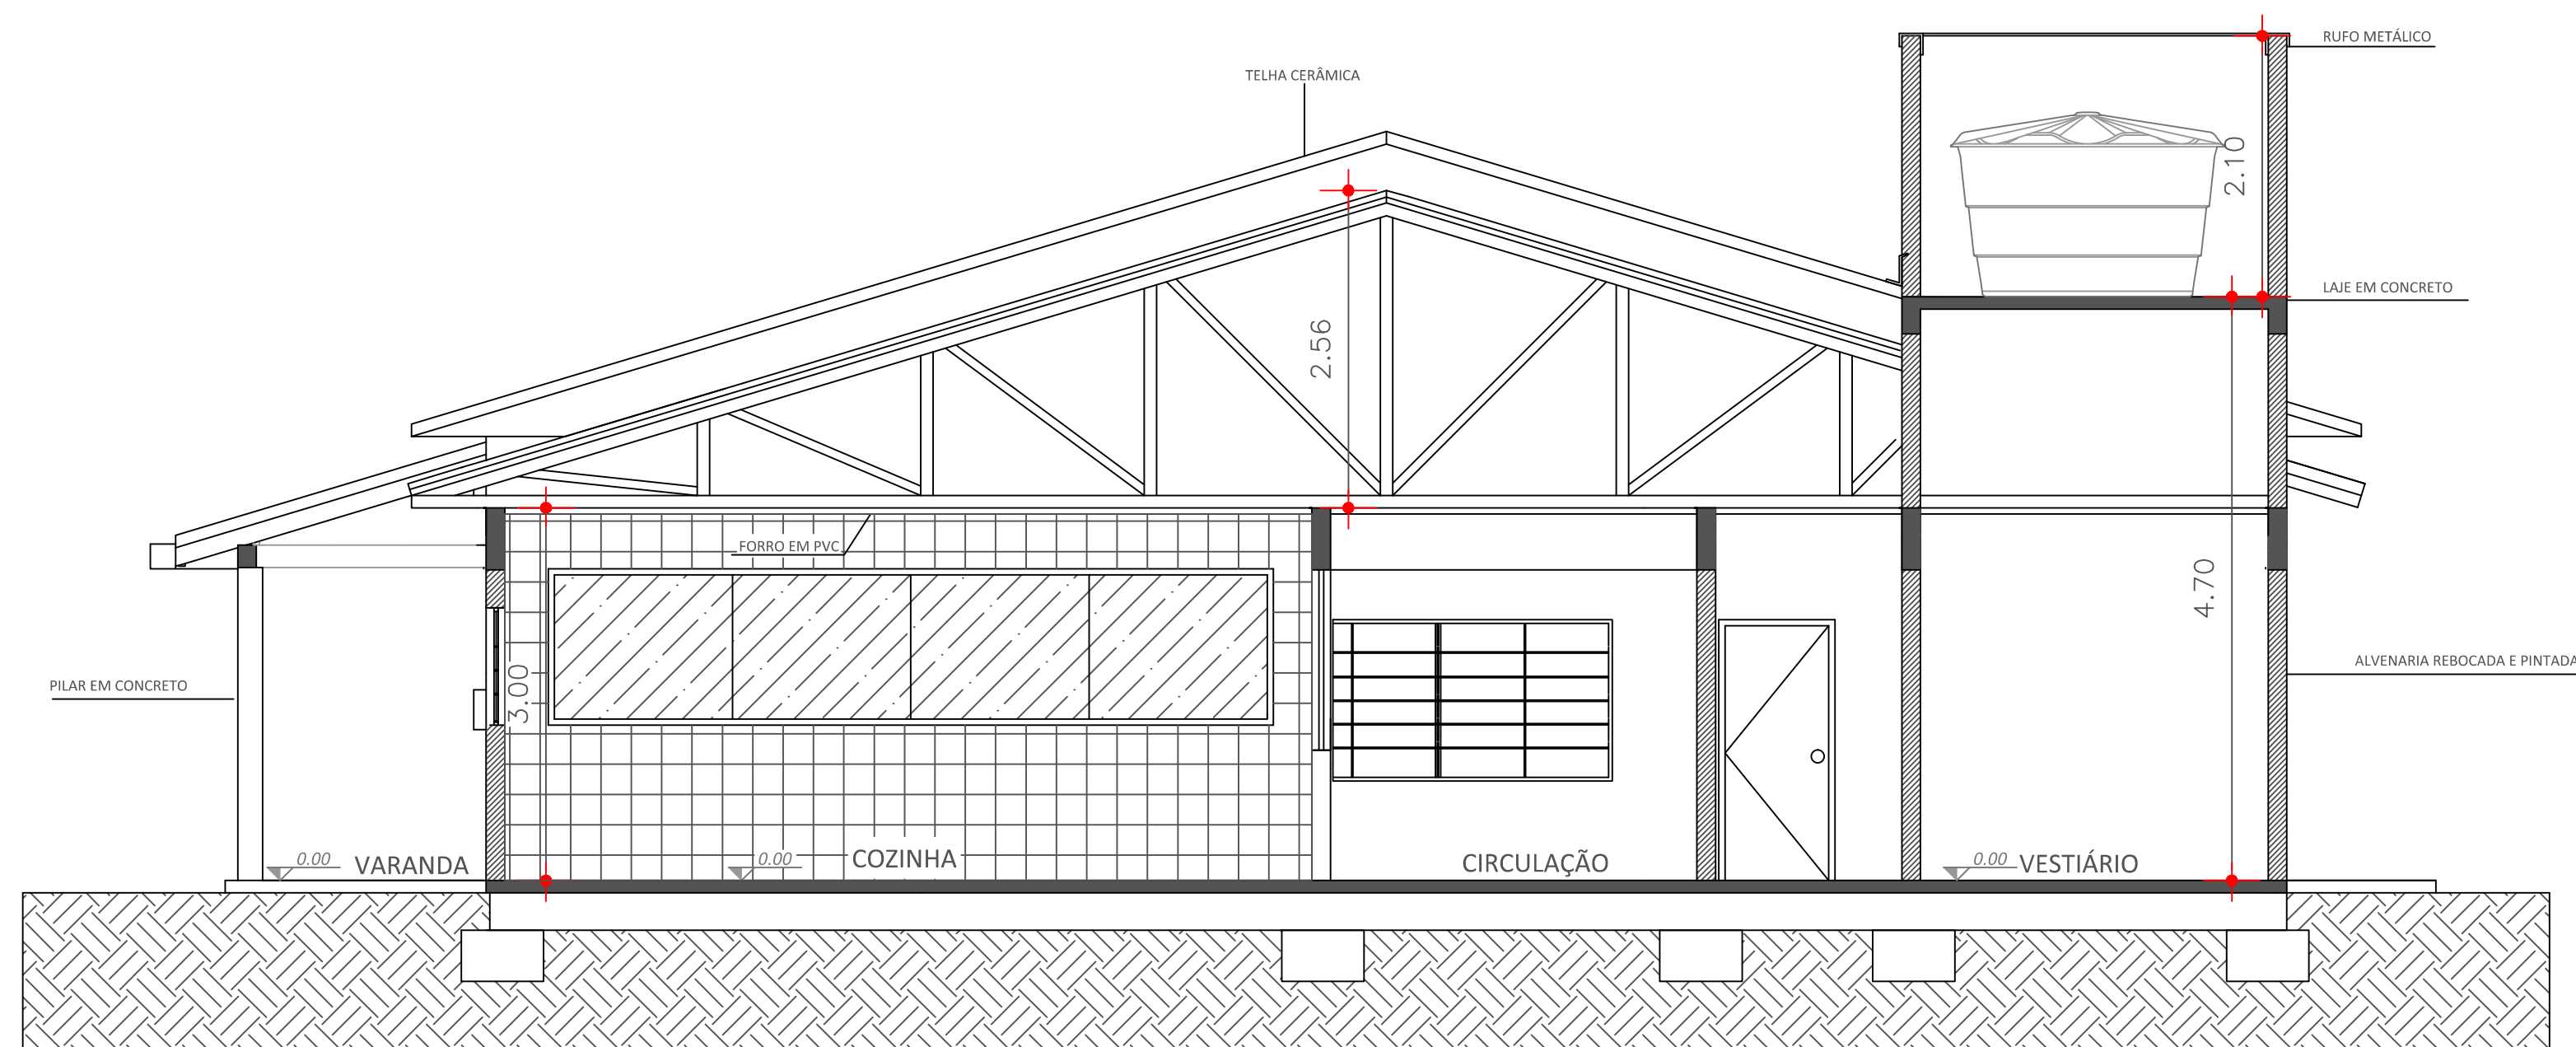

CORTE A-A
ESC: 1/50

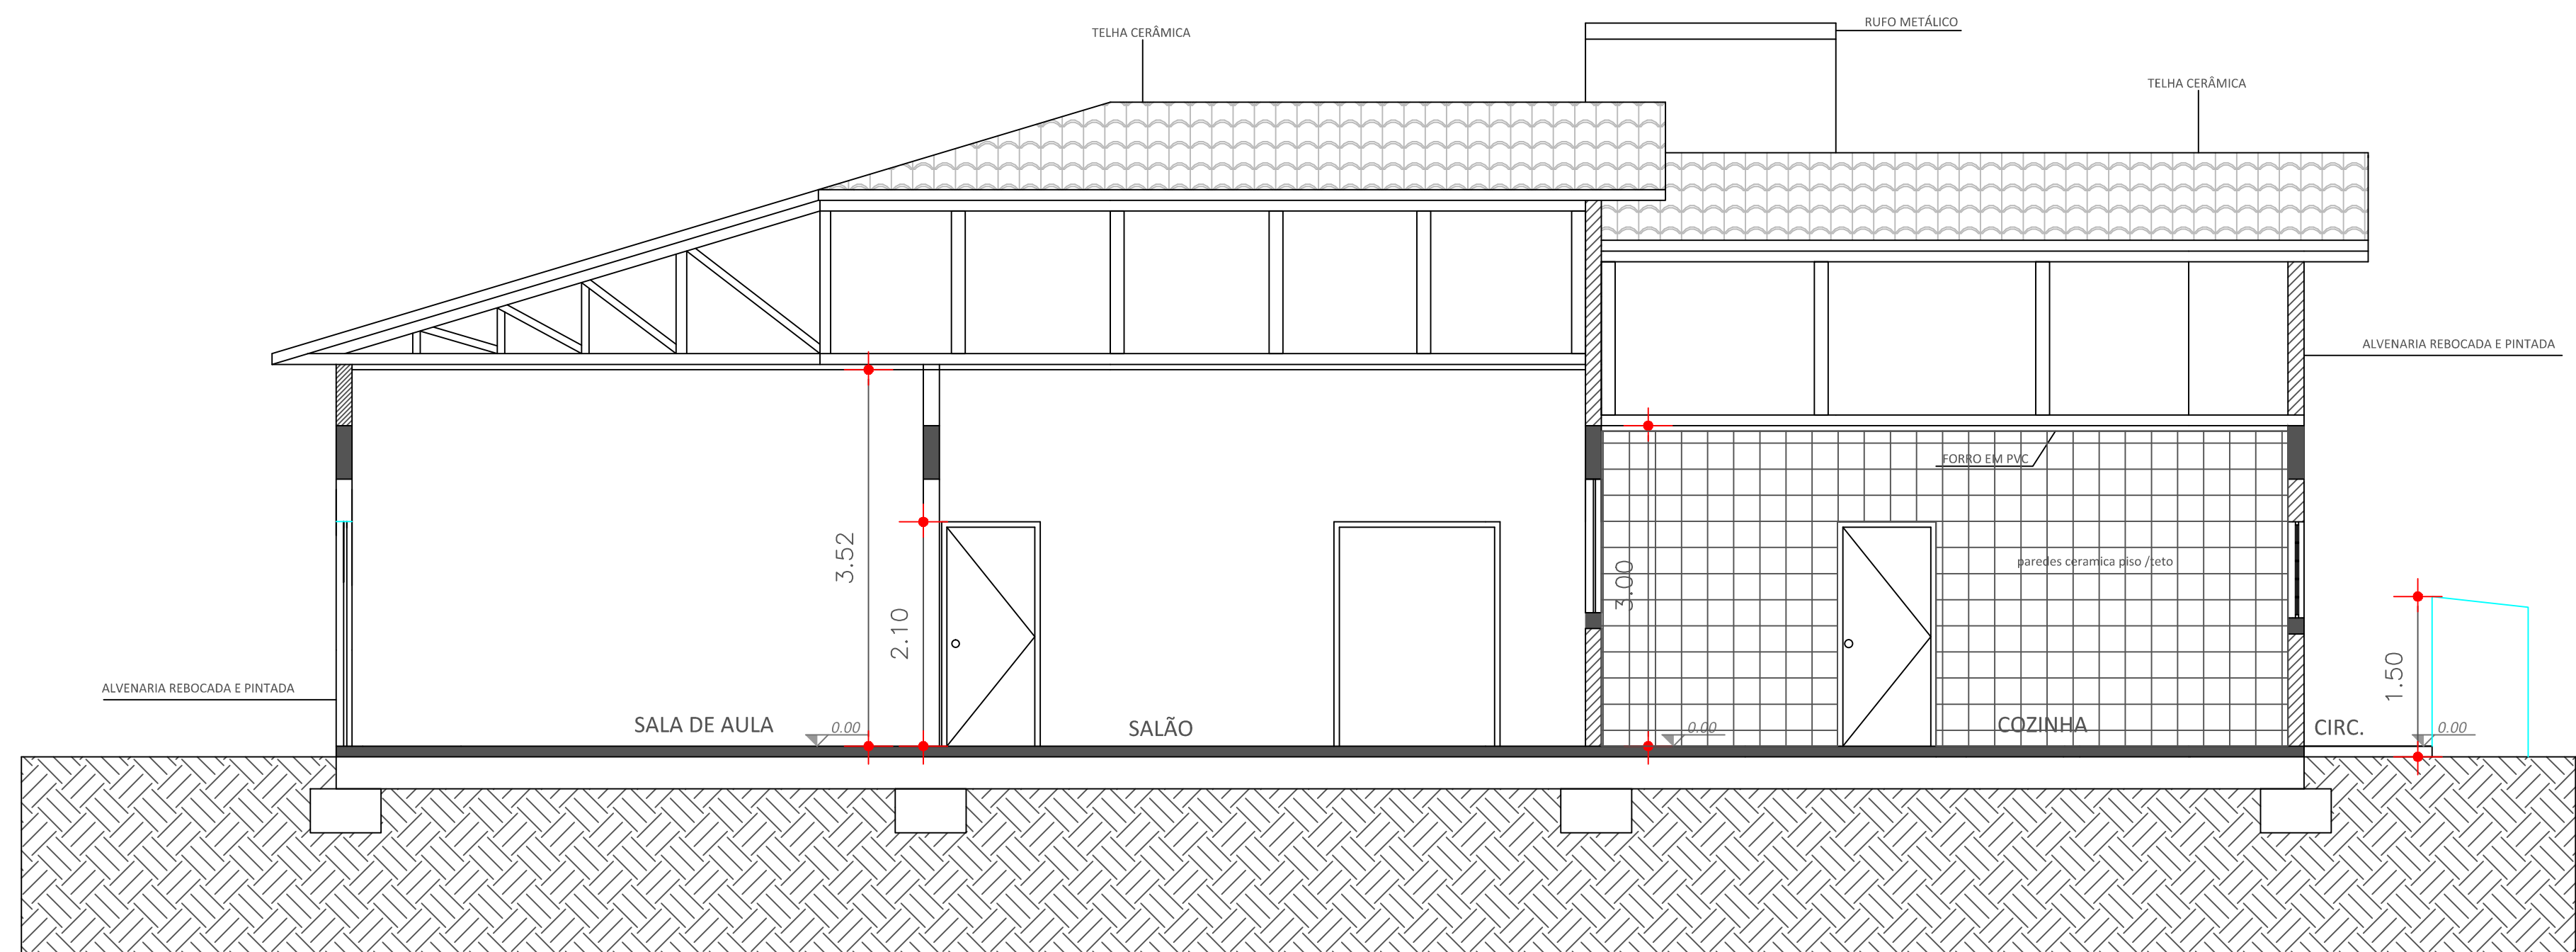

CORTE B-B
ESC: 1/50



**PREFEITURA MUNICIPAL DE
FREDERICO WESTPHALEN**
RUA JOSÉ CAÑELLAS, 258 - CENTRO - CEP 98400-000
FREDERICO WESTPHALEN - RS
FONE: (55) 3744 5050 / FAX (55) 3744 3887
FREDERICOWESTPAHELN@FREDERICOWESTPHALEN.COM.BR

PREFEITURA MUNICIPAL:
JOSE ALBERTO PANOSSO
PRESIDENTE DO CONSÓRCIO - CPF 259.489.970-49



**FREDERICO
WESTPHALEN**
Administração 2017-2020
JUNTOS PODEMOS MAIS

PROJETO	COZINHA ESCOLA EMATER		
ASSUNTO	CORTES		
LOCAL	PARQUE DE EXPOSIÇÕES - FREDERICO WESTPHALEN		
ESCALA: NO DESENHO	DATA: JULHO/2019	DESENHO REVISÃO	PATRICIA/GUILHERME PATRICIA
OBSERVAÇÃO: TODAS E QUAISQUER DÚVIDAS NA INTERPRETAÇÃO DESTES PROJETOS, DEVEM SER SOLICITADAS AOS AUTORES. NÃO SERÃO ACEITAS EXECUÇÕES EM DESACORDO COM O PROJETO GRÁFICO DESTA PRANCHA SEM A DEVIDA AUTORIZAÇÃO.			

PRANCHA
04/07
ARQ - A1