



LEGENDA VIGAS	
V1=V5=V15	15X60
V1=V2=V3=V4 V6=V7=V8=V9 V10=V11=V12 V13=V14=V17	15x40

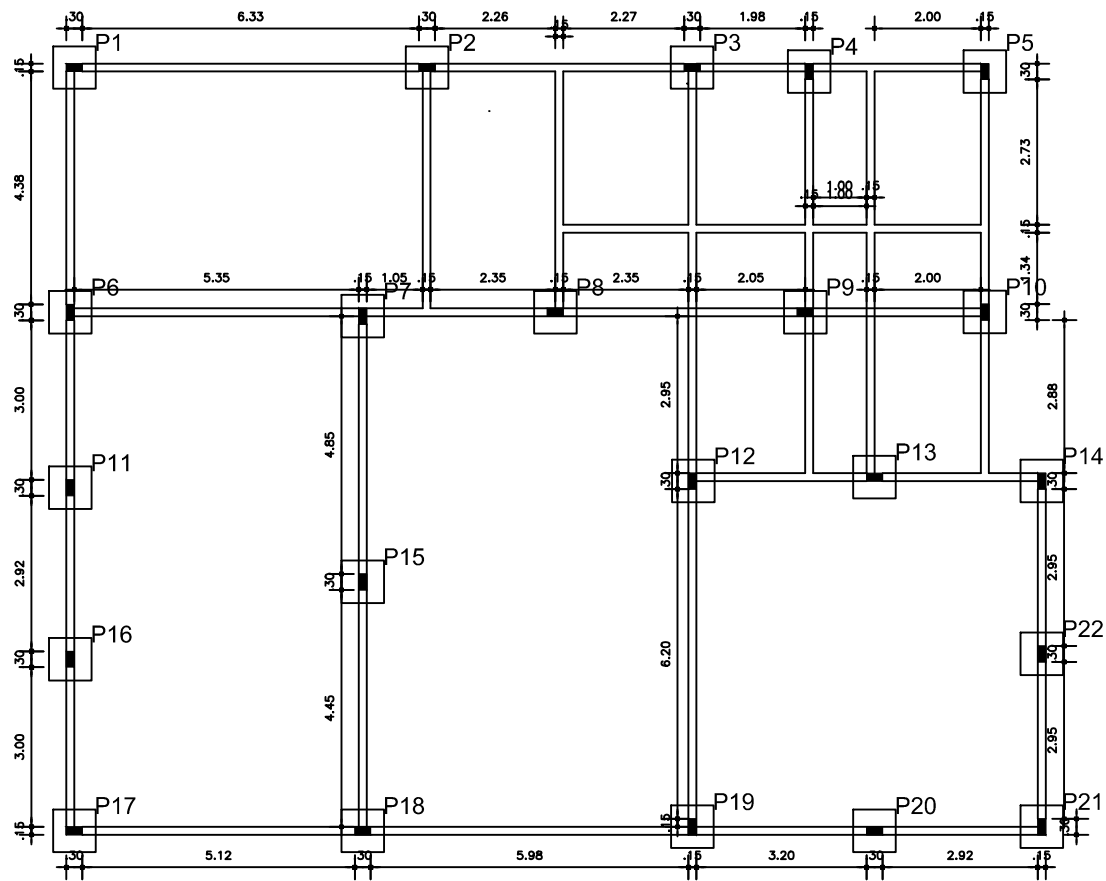



**PREFEITURA MUNICIPAL DE  
FREDERICO WESTPHALEN**

RUA JOSÉ CAÑELLAS, 258 - CENTRO - CEP 98400-000  
FREDERICO WESTPHALEN - RS  
FONE: (55) 3744 5050 / FAX (55) 3744 3887  
FREDERICOWESTPAHELN@FREDERICOWESTPHALEN.COM.BR

PREFEITURA MUNICIPAL:

JOSE ALBERTO PANOSSO  
PRESIDENTE DO CONSÓRCIO - CPF 259.489.970-49

RESPONSÁVEL TÉCNICO:

FÁBIO JULIANO VANZIN  
CREA RS 124689

RESPONSÁVEL TÉCNICO:

RENATO PIZZINATO FERRARI  
CREA RS 87041

RESPONSÁVEL TÉCNICO:

PATRICIA BECHTEL  
CAU A19179-5

PROJETO	PROJETO ESTRUTURAL		
ASSUNTO	COZINHA-ESCOLA EMATER		
LOCAL	PARQUE MUNICIPAL MONS. VITOR BATISTELA		
ESCALA: 1/75	DATA: AGOSTO/2019	DESENHO LUÍS HENRIQUE HILLESHEIM	REVISÃO RENATO

OBSERVAÇÃO:  
TODAS E QUAISQUER DÚVIDAS NA INTERPRETAÇÃO DESTES PROJETOS, DEVEM SER SOLICITADAS AOS AUTORES. NÃO SERÃO ACEITAS EXECUÇÕES EM DESACORDO COM O PROJETO GRÁFICO DESTA PRANCHA SEM A DEVIDA AUTORIZAÇÃO.

PRANCHA:  
00/00  
ARQ - A2