


Legenda:
 Estrada de acesso já pavimentada █ Trechos de estrada A SEREM pavimentados █

TRECHO: RUA GARIBALDI

LATITUDE: 27°22'11.18"S
 LONGITUDE: 53°24'42.84"O

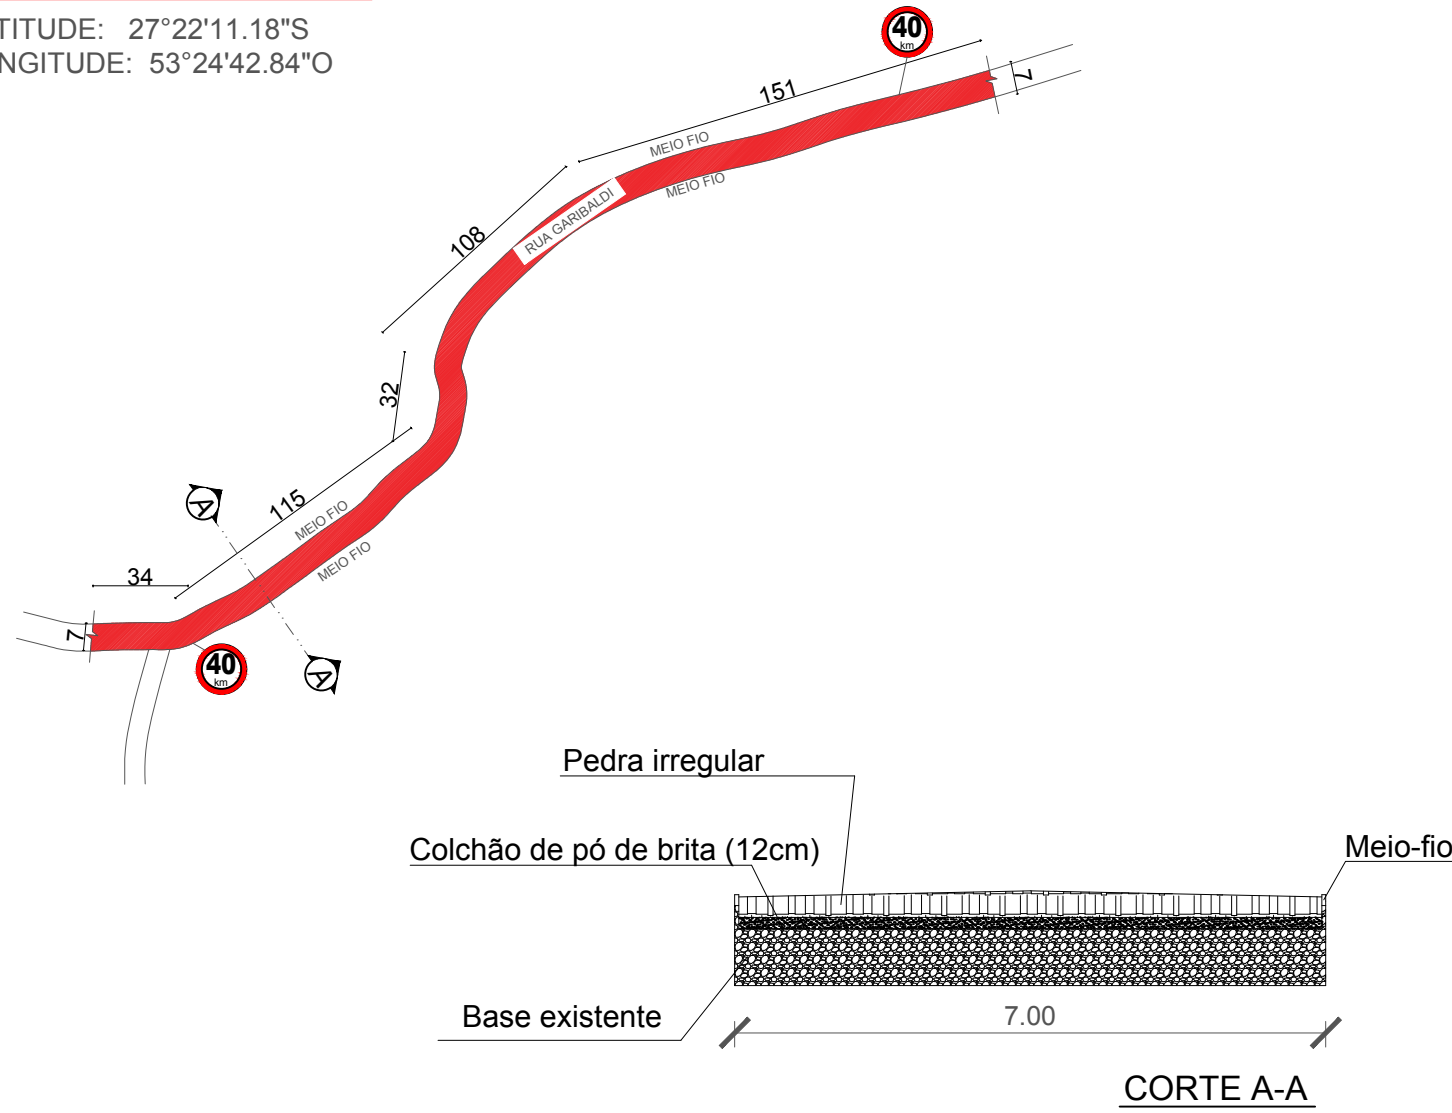



**PREFEITURA MUNICIPAL DE
 FREDERICO WESTPHALEN**

RUA JOSÉ CAÑELLAS, 258 - CENTRO - CEP 98400-000
 FREDERICO WESTPHALEN - RS
 FONE: (55) 3744 5050 / FAX (55) 3744 3887
 FREDERICOWESTPAHELN@FREDERICOWESTPHALEN.COM.BR

PREFEITURA MUNICIPAL:	
<p>JOSÉ ALBERTO PANOSSO PREFEITO</p>	
RESPONSÁVEL TÉCNICO:	
<p>RENATO PIZZINATO FERRARI CREA RS 87041</p>	

PROJETO	PAVIMENTAÇÃO EM TRECHO DA RUA GARIBALDI		
ASSUNTO	PLANTA/CORTE/IMAGENS DE SATÉLITE/LOCALIZAÇÃO		
LOCAL	RUA GARIBALDI- FREDERICO WESTPHALEN		
ESCALA: NO DESENHO	DATA: JANEIRO/2022	DESENHO	RENATO
		REVISÃO	RENATO
OBSERVAÇÃO:			
<p>TODAS E QUAISQUER DÚVIDAS NA INTERPRETAÇÃO DESTA PROJETO, DEVEM SER SOLICITADAS AOS AUTORES. NÃO SERÃO ACEITAS EXECUÇÕES EM DESACORDO COM O PROJETO GRÁFICO DESTA PRANCHA SEM A DEVIDA AUTORIZAÇÃO.</p>			

PRANCHA:
01/01
 ARQ - A3