



Legenda:
 Trechos de estrada A SEREM pavimentados

TRECHO: RUA ANGELO MILANI E SIRIO BINOTTO

LATITUDE: 27°22'17.97"S
 LONGITUDE: 53°24'24.54"O

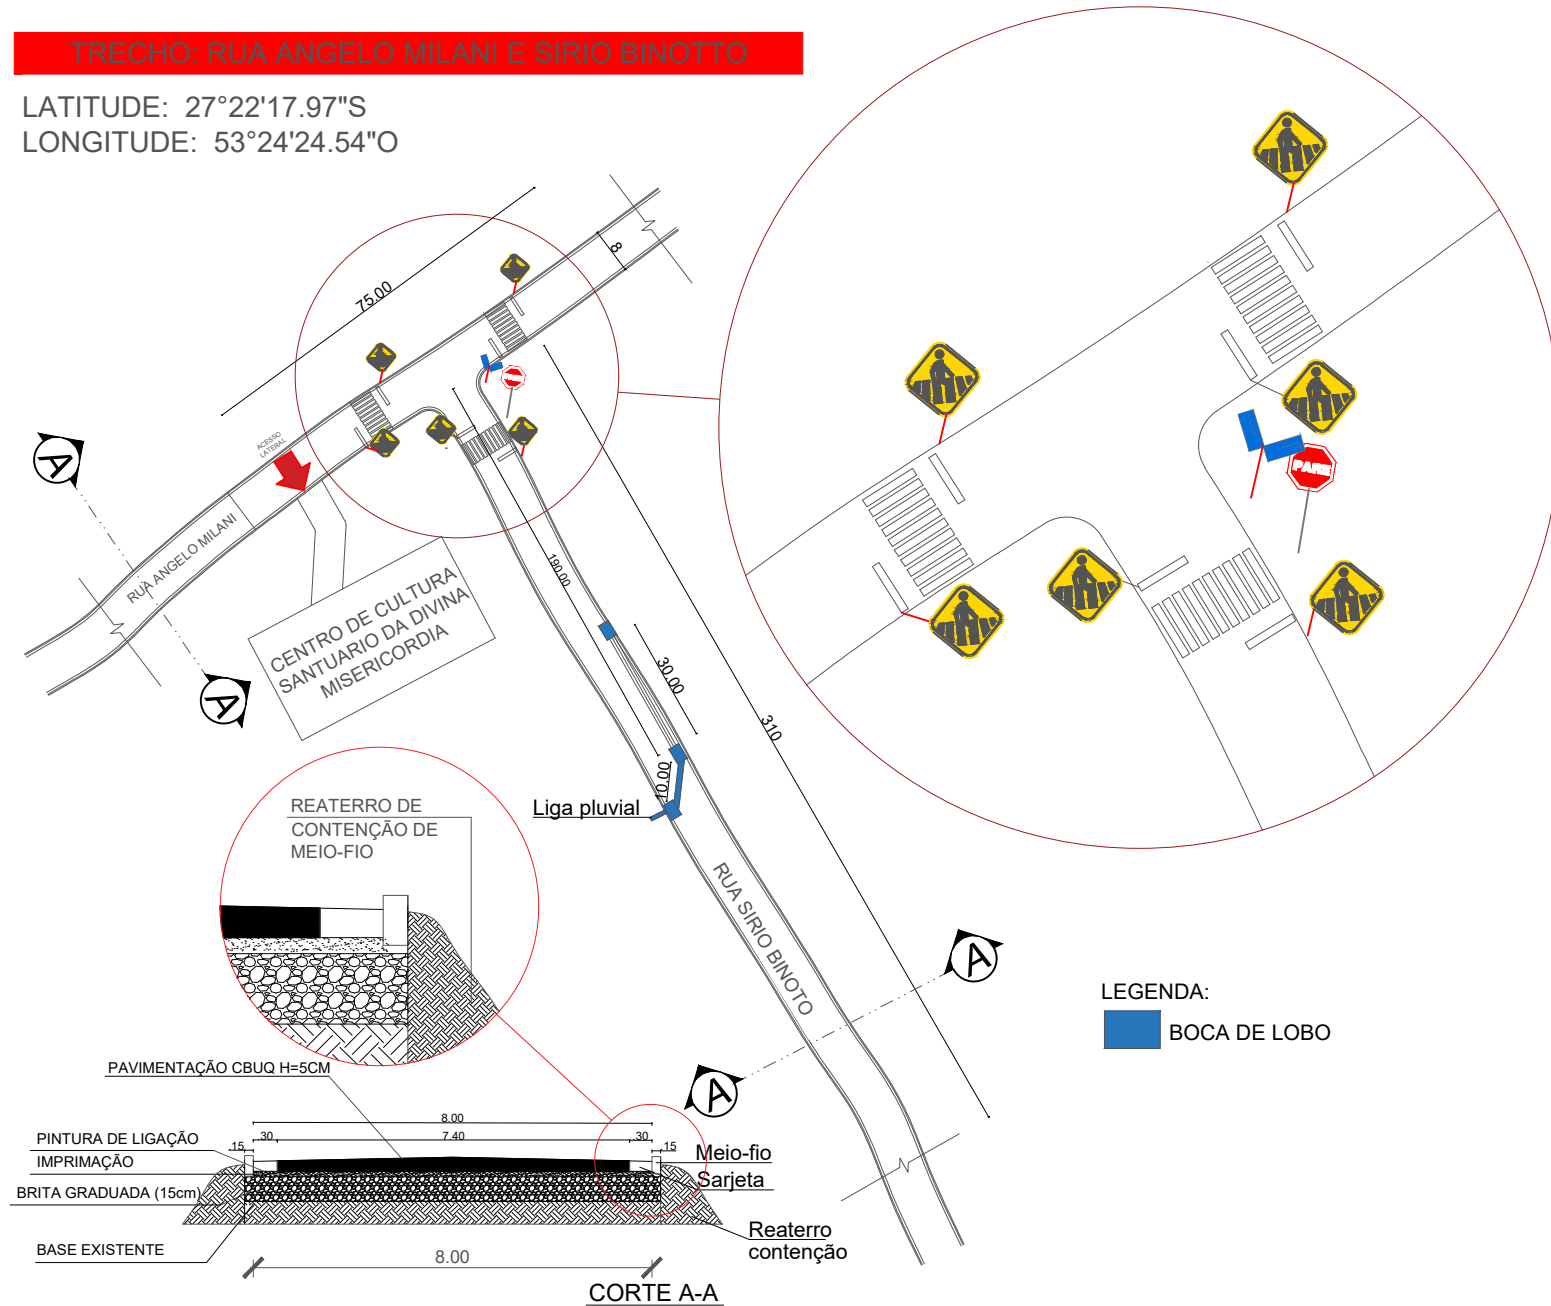



**PREFEITURA MUNICIPAL DE
 FREDERICO WESTPHALEN**

RUA JOSÉ CAÑELLAS, 258 - CENTRO - CEP 98400-000
 FREDERICO WESTPHALEN - RS
 FONE: (55) 3744 5050 / FAX (55) 3744 3887
 FREDERICOWESTPAHELN@FREDERICOWESTPHALEN.COM.BR

PREFEITURA MUNICIPAL:
JOSÉ ALBERTO PANOSSO
 PREFEITO

RESPONSÁVEL TÉCNICO:
RENATO PIZZINATO FERRARI
 CREA RS 87041

FREDERICO WESTPHALEN
 EM CONSTANTE DESENVOLVIMENTO

PROJETO	PAVIMENTAÇÃO RUA ANGELO MILANI E SIRIO BINOTTO		
ASSUNTO	PLANTA/CORTE/IMAGENS DE SATÉLITE/LOCALIZAÇÃO		
LOCAL	RUA ANGELO MILANI E RUA SIRIO BINOTTO - FREDERICO WESTPHALEN		
ESCALA: NO DESENHO	DATA:	DESENHO	RENATO
	JANEIRO/2023	REVISÃO	RENATO
OBSERVAÇÃO: TODAS E QUAISQUER DÚVIDAS NA INTERPRETAÇÃO DESTA PROJETO, DEVEM SER SOLICITADAS AOS AUTORES. NÃO SERÃO ACEITAS EXECUÇÕES EM DESACORDO COM O PROJETO GRÁFICO DESTA PRANCHA SEM A DEVIDA AUTORIZAÇÃO.			

PRANCHA:
01/01
 ARQ - A3