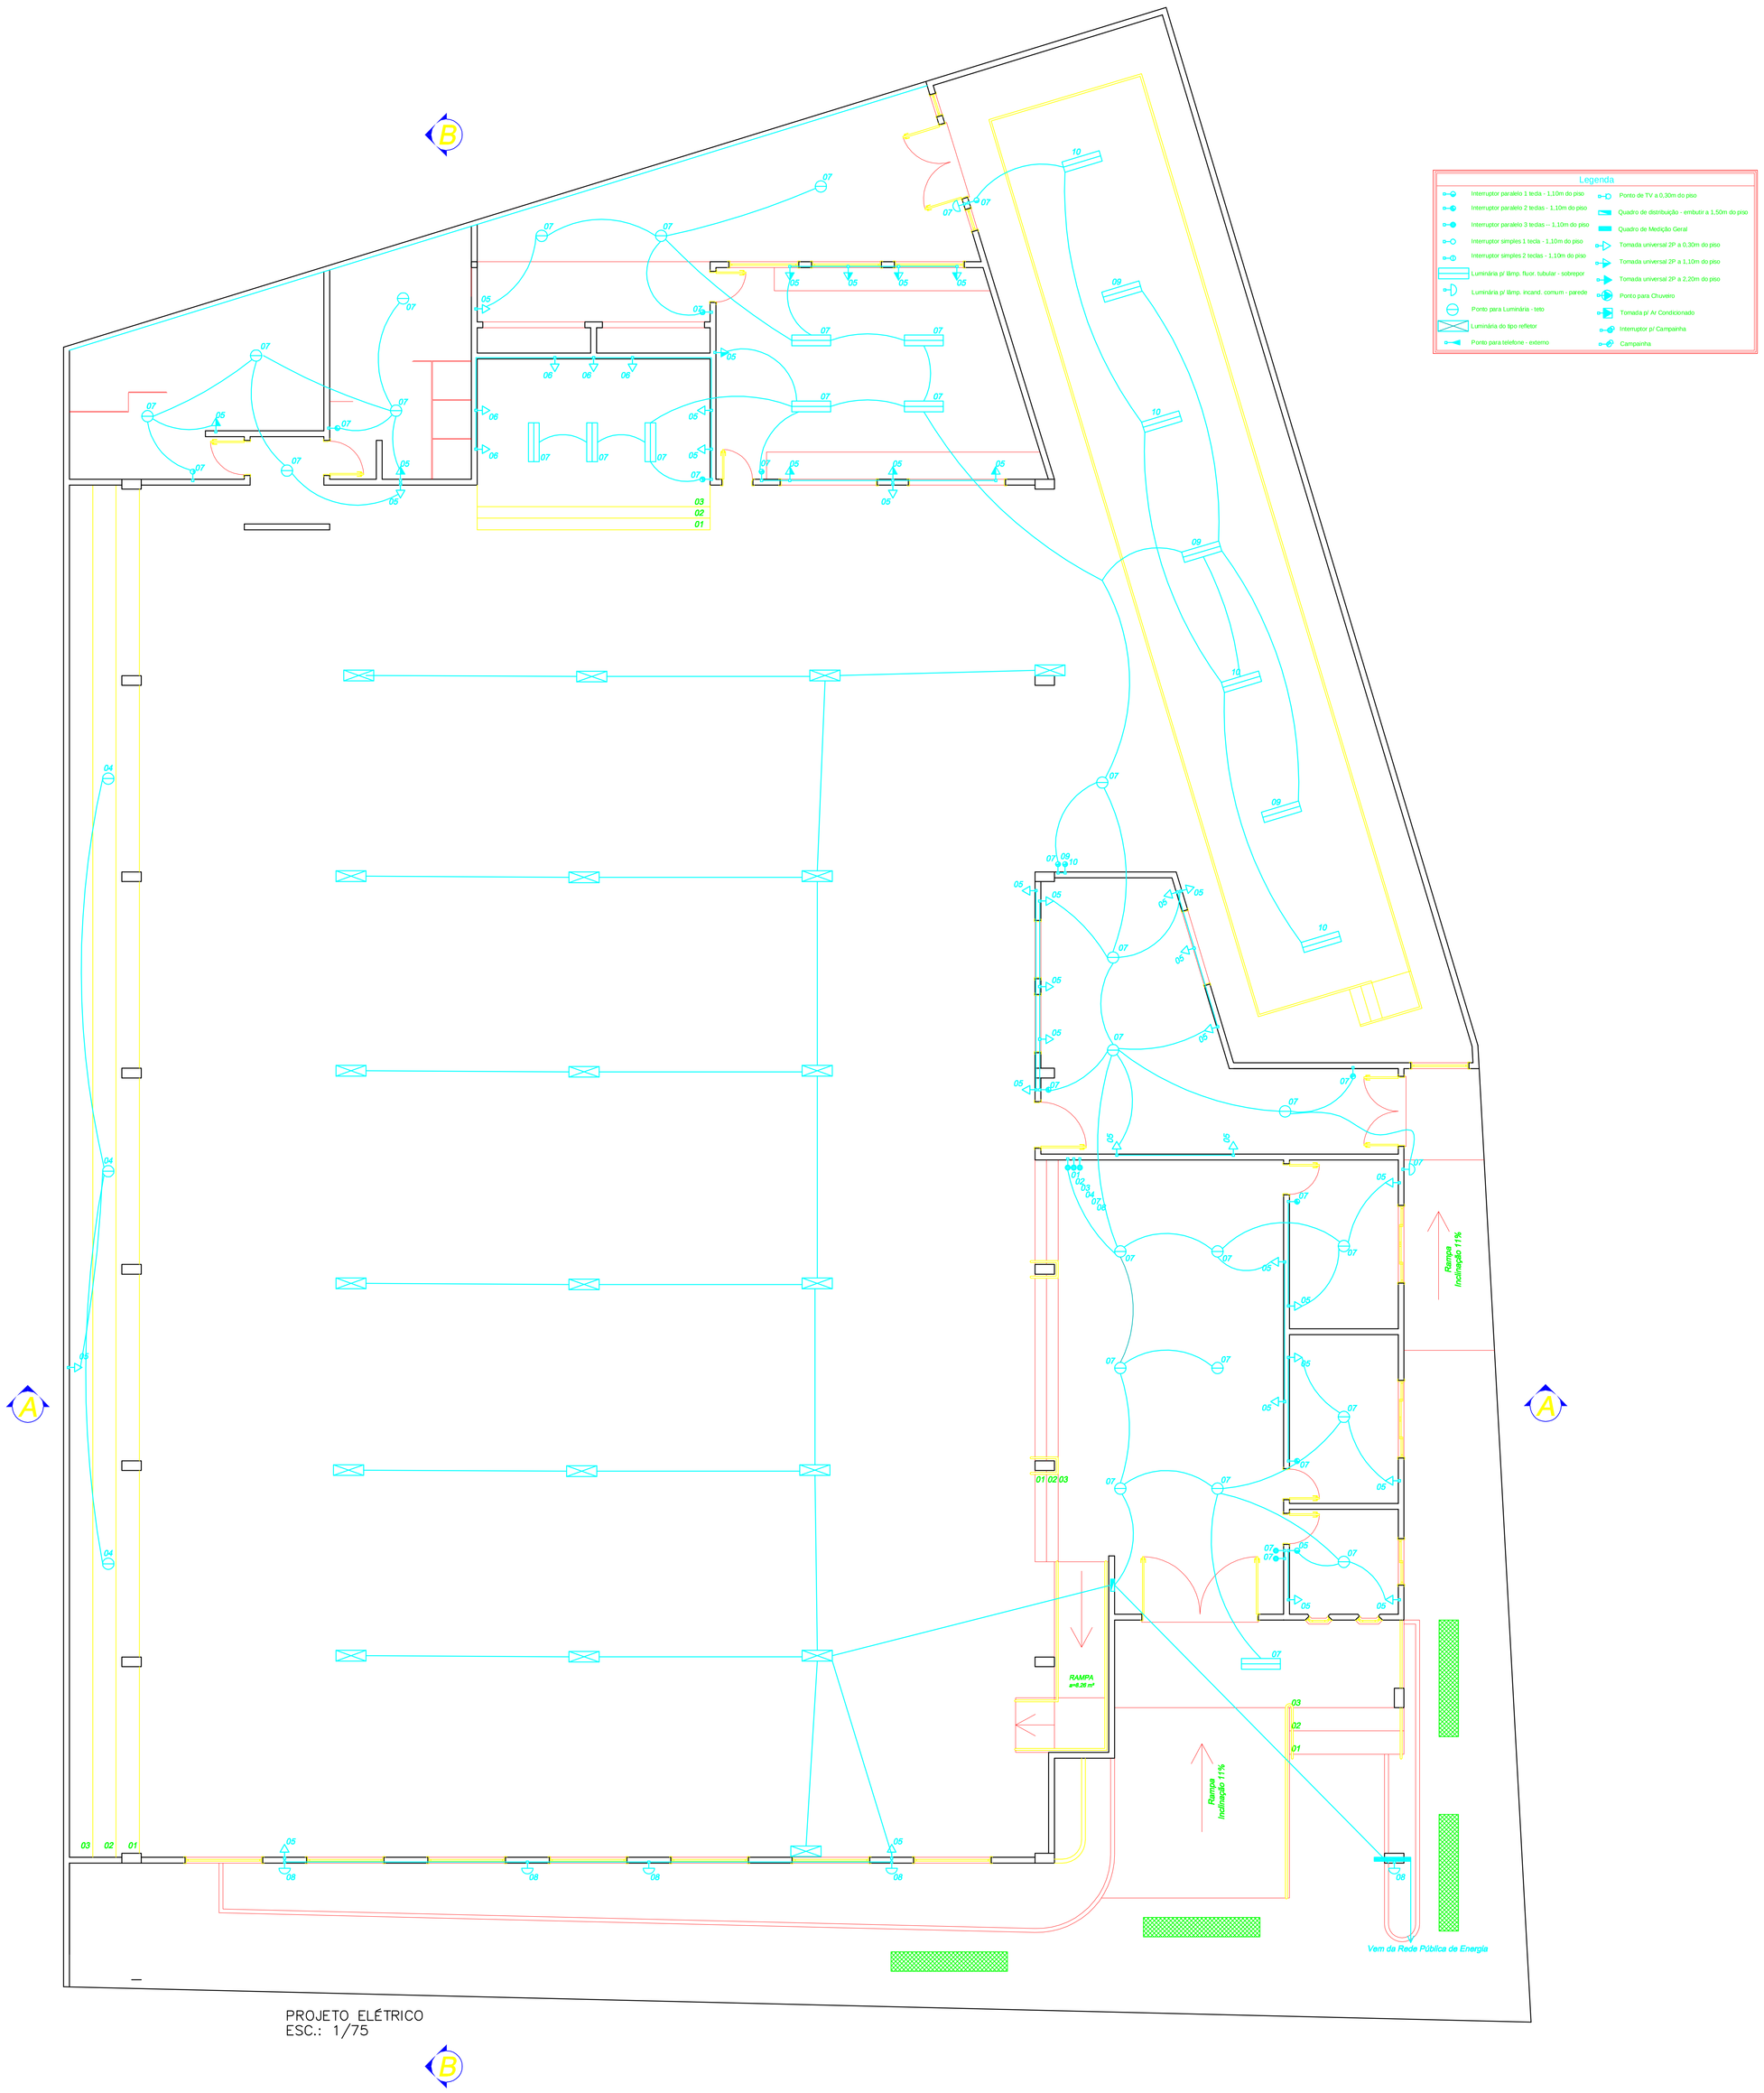

Legenda

- Interruptor paralelo 1 tecla - 1,10m do piso
- Interruptor paralelo 2 teclas - 1,10m do piso
- Interruptor paralelo 3 teclas – 1,10m do piso
- Interruptor simples 1 tecla - 1,10m do piso
- Interruptor simples 2 teclas – 1,10m do piso
- Luminária p/ lâmp. fluor. tubular - sobrepor
- Luminária p/ lâmp. incand. comum - parede
- Ponto para Luminária - teto
- Luminária do tipo refletor
- Ponto para telefone - externo
- Ponto de TV a 0,30m do piso
- Quadro de distribuição - embutir a 1,50m do piso
- Quadro de Medição Geral
- Tomada universal 2P a 0,30m do piso
- Tomada universal 2P a 1,10m do piso
- Tomada universal 2P a 2,20m do piso
- Ponto para Chuveiro
- Tomada p/ Ar Condicionado
- Interruptor p/ Campainha
- Campainha

Prefeitura Municipal de Frederico Westphalen
Rua José Cañellas, 258 - Centro - CEP 98400-000
Frederico Westphalen - RS
Fone: (55) 3744 5050 / FAX (55) 3744 3887
fredericowestpaheln@fredericowestphalen.com.br

PREFEITURA MUNICIPAL:

Responsável Técnico:

Renato P. Ferrari
Crea RS: 087041

PROJETO	GINÁSIO SANTO INÁCIO
ASSUNTO	Projeto elétrico
LOCAL	SANTO INÁCIO

ESCALA: 1:100	DATA: Abril 2019	DESENHO	
		REVISÃO	Renato Pizzinato Ferrari

Prancha 01/01
ARQ - A2

OBSERVAÇÃO:
Todas e quaisquer dúvidas na interpretação deste projeto, devem ser solicitadas aos autores. Não serão aceitas execuções em desacordo com o projeto gráfico desta prancha sem a devida autorização.