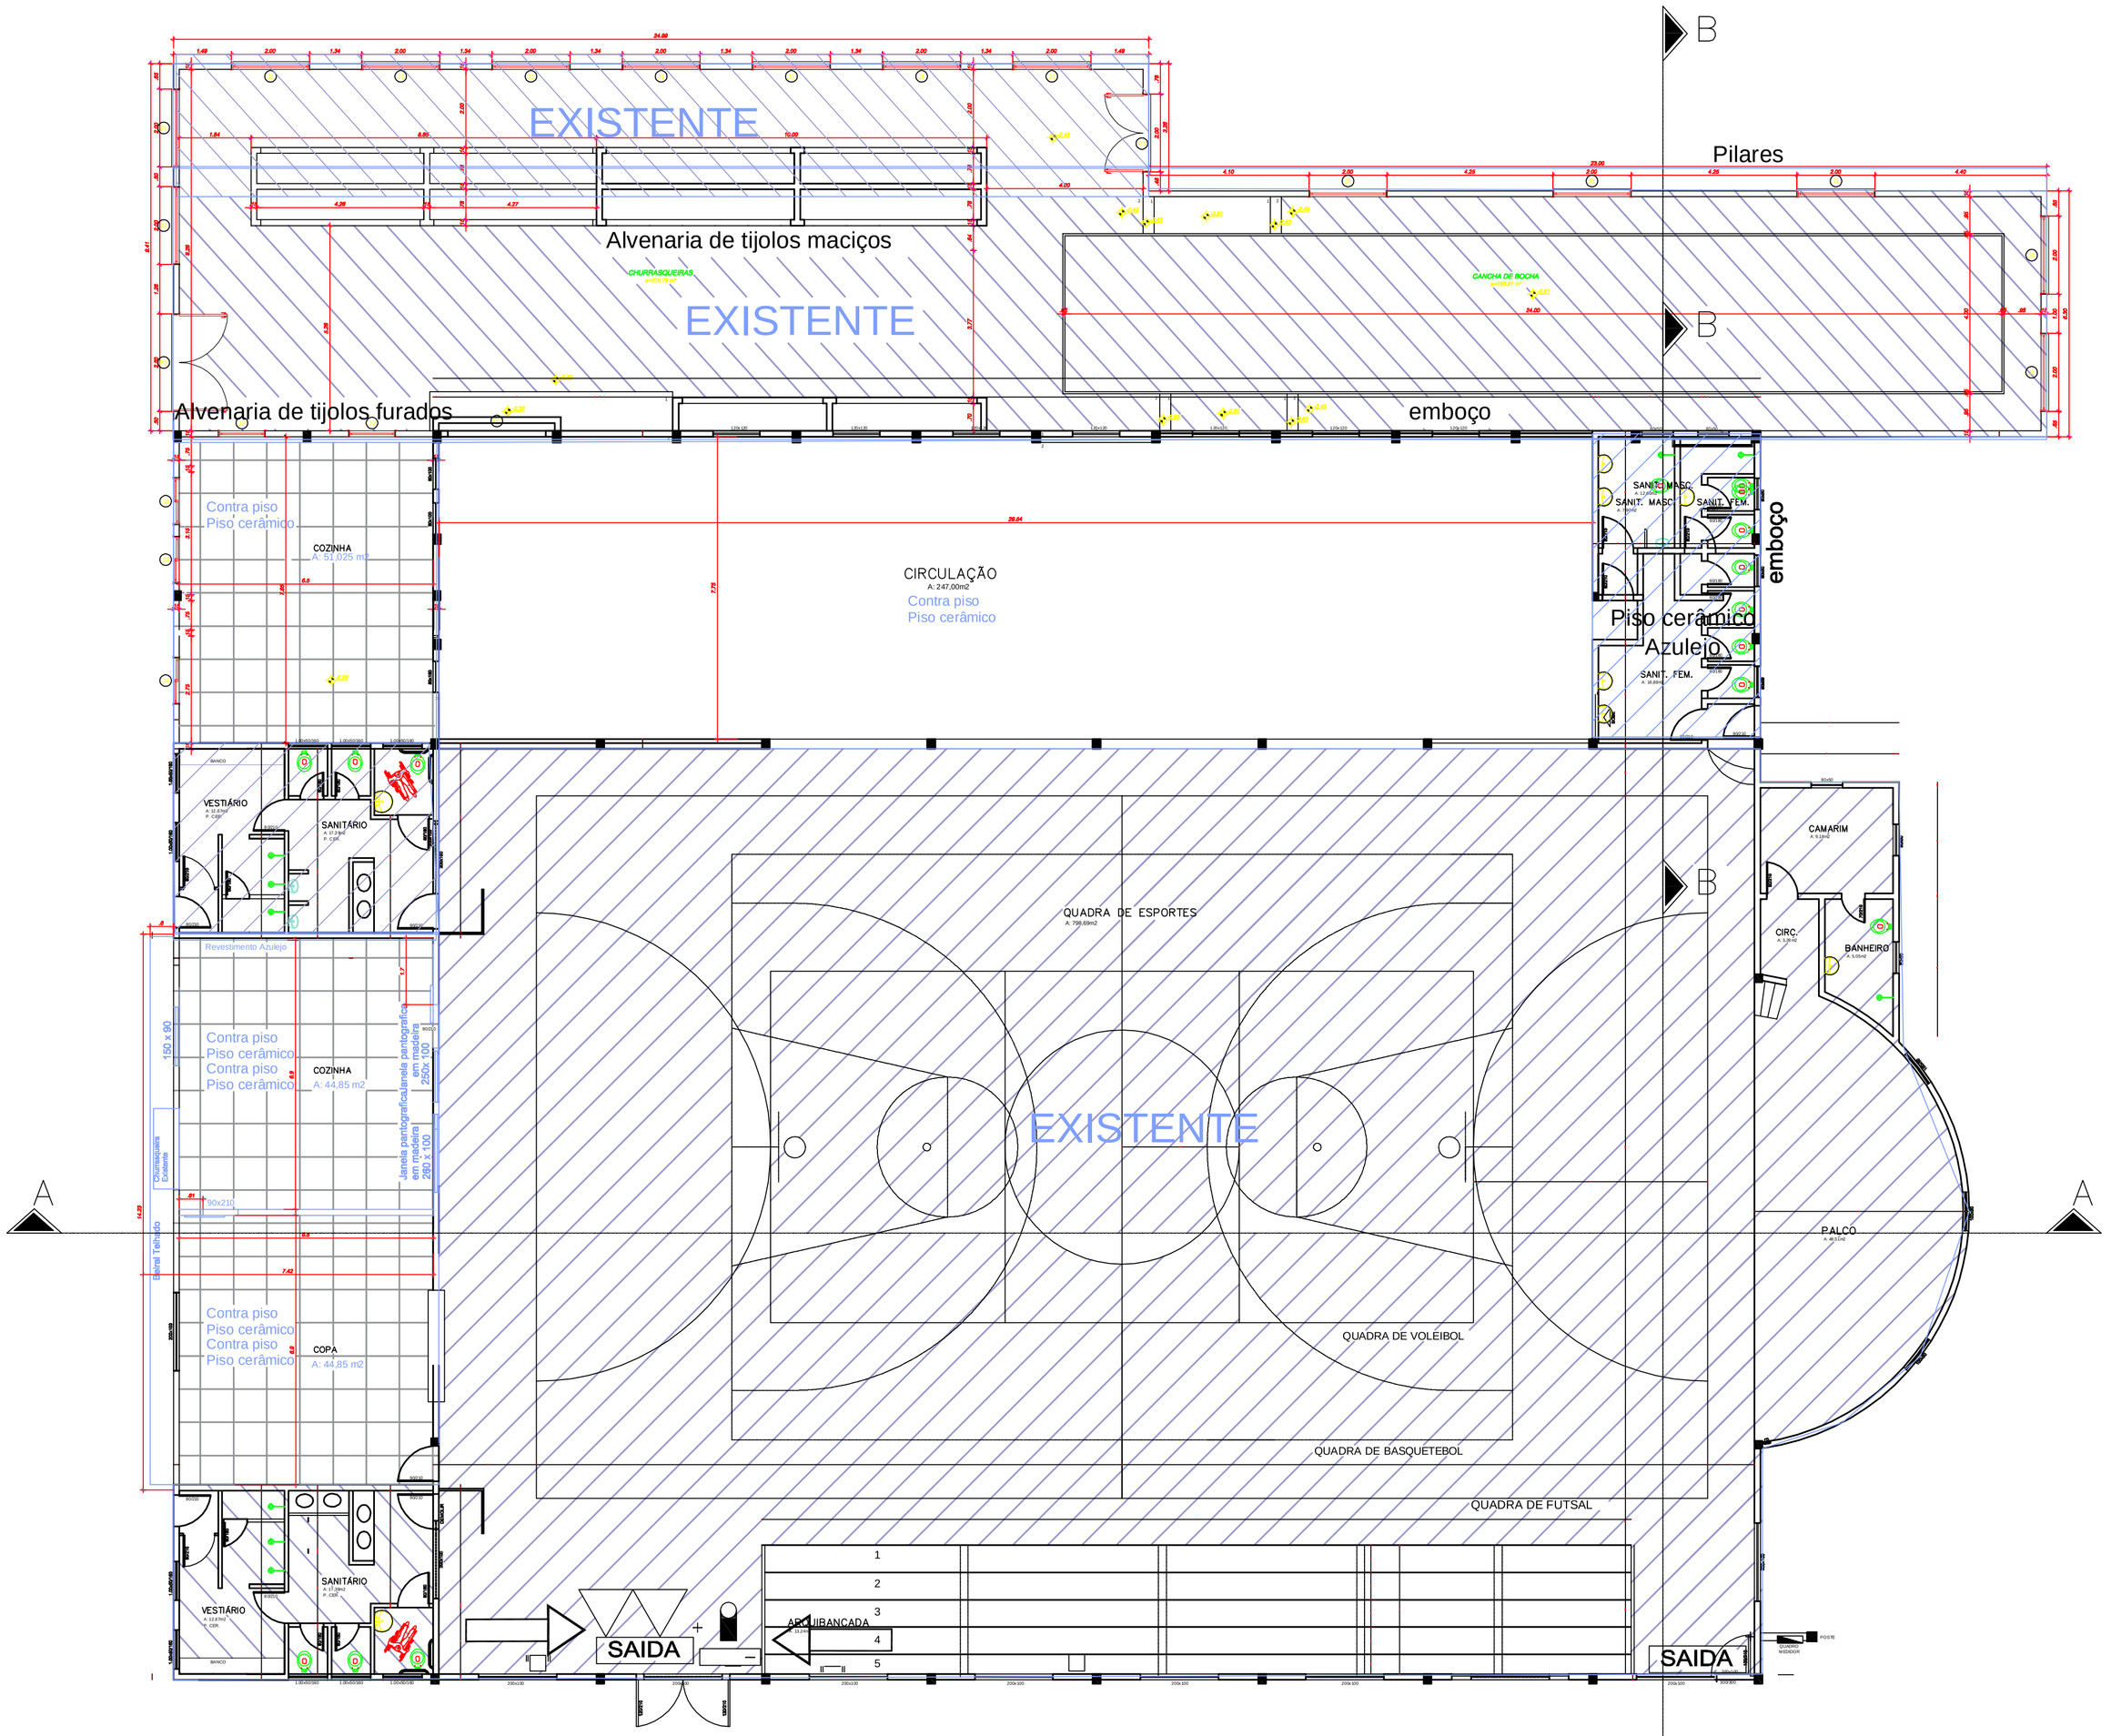

01 PLANTA BAIXA PAV. TÉRREO
AREA : 387,50 m² (AMPLIAÇÃO)
ESCALA: 1/100

02 PLANTA BAIXA PAV. TÉRREO
AREA : 1.157,10m2
ESCALA: 1/100

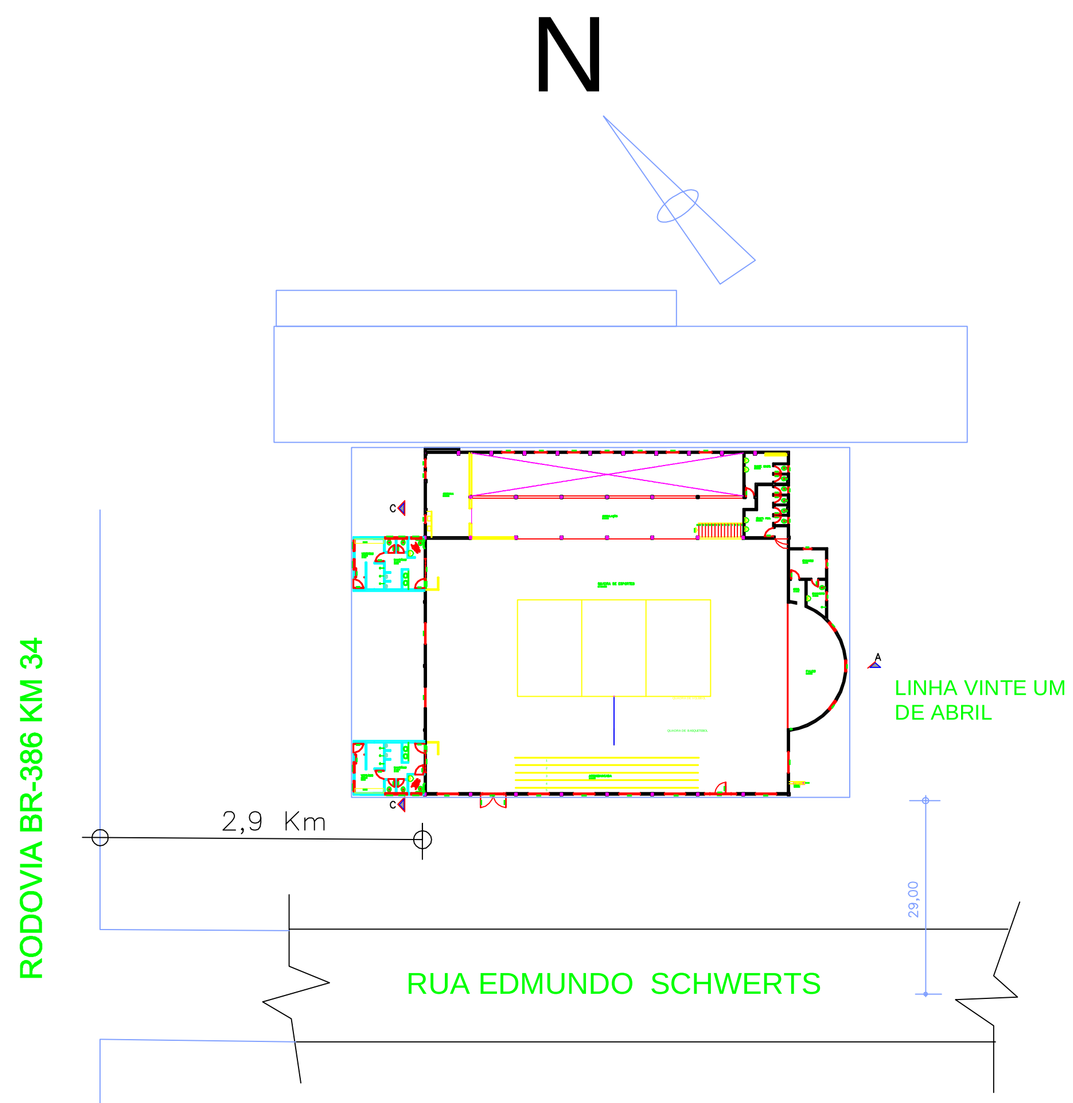

03 PLANTA DE SITUAÇÃO

Prefeitura Municipal de Frederico Westphalen
Rua José Cañellas, 258 - Centro - CEP 98400-000
Frederico Westphalen - RS
Fone: (55) 3744 5050 / FAX (55) 3744 3887
fredericowestpaheln@fredericowestphalen.com.br

PREFEITURA MUNICIPAL:
Jose Alberto Panosso
Prefeito Municipal - CPF 259.489.970-49

Responsável Técnico:
Renato Pizzinato Ferrari
CREA RS 87041

PROJETO	Ampliação Ginásio Linha 21 de Abril
ASSUNTO	Planta Baixa/ Planta de Situação
LOCAL	Linha 21 de Abril
ESCALA: 1/100	DATA: agosto/2018
DESENHO	RENATO/ BRENDA
REVISÃO	RENATO
Prancha	01/01 ARQ - A1

Todas e quaisquer dúvidas na interpretação deste projeto, devem ser solicitadas aos autores. Não serão aceitas execuções em desacordo com o projeto gráfico desta prancha sem a devida autorização.