

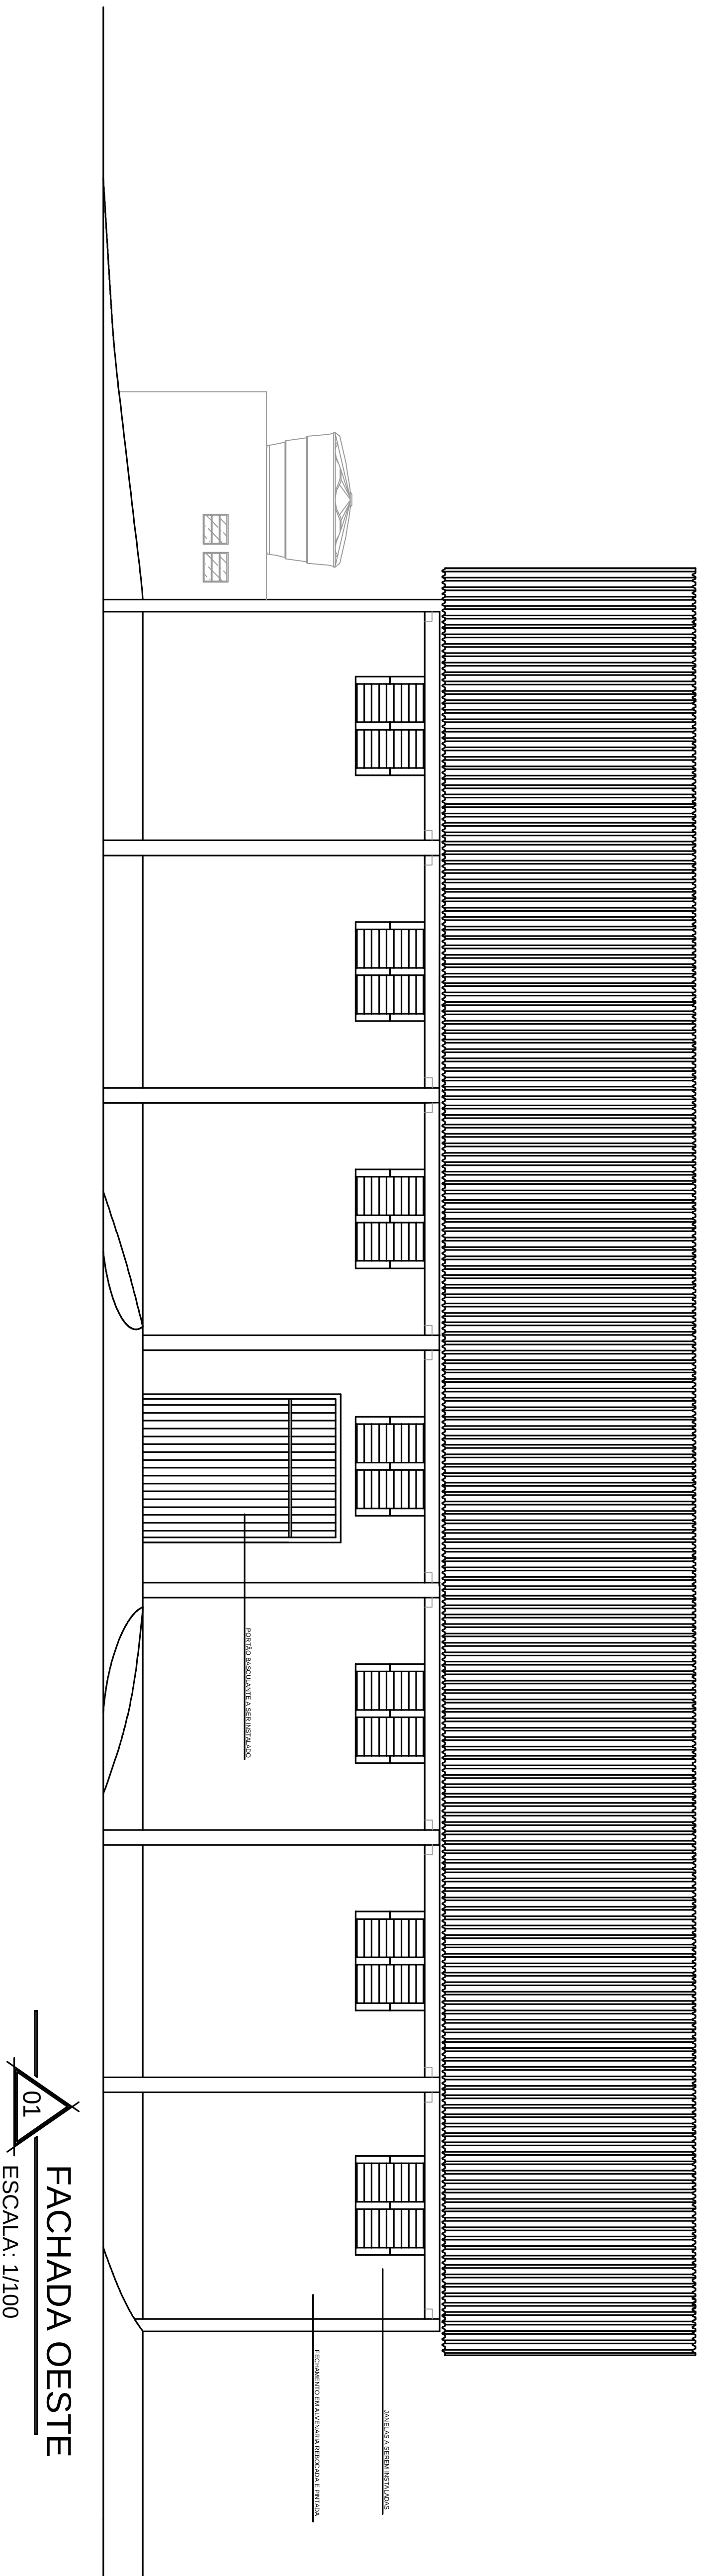
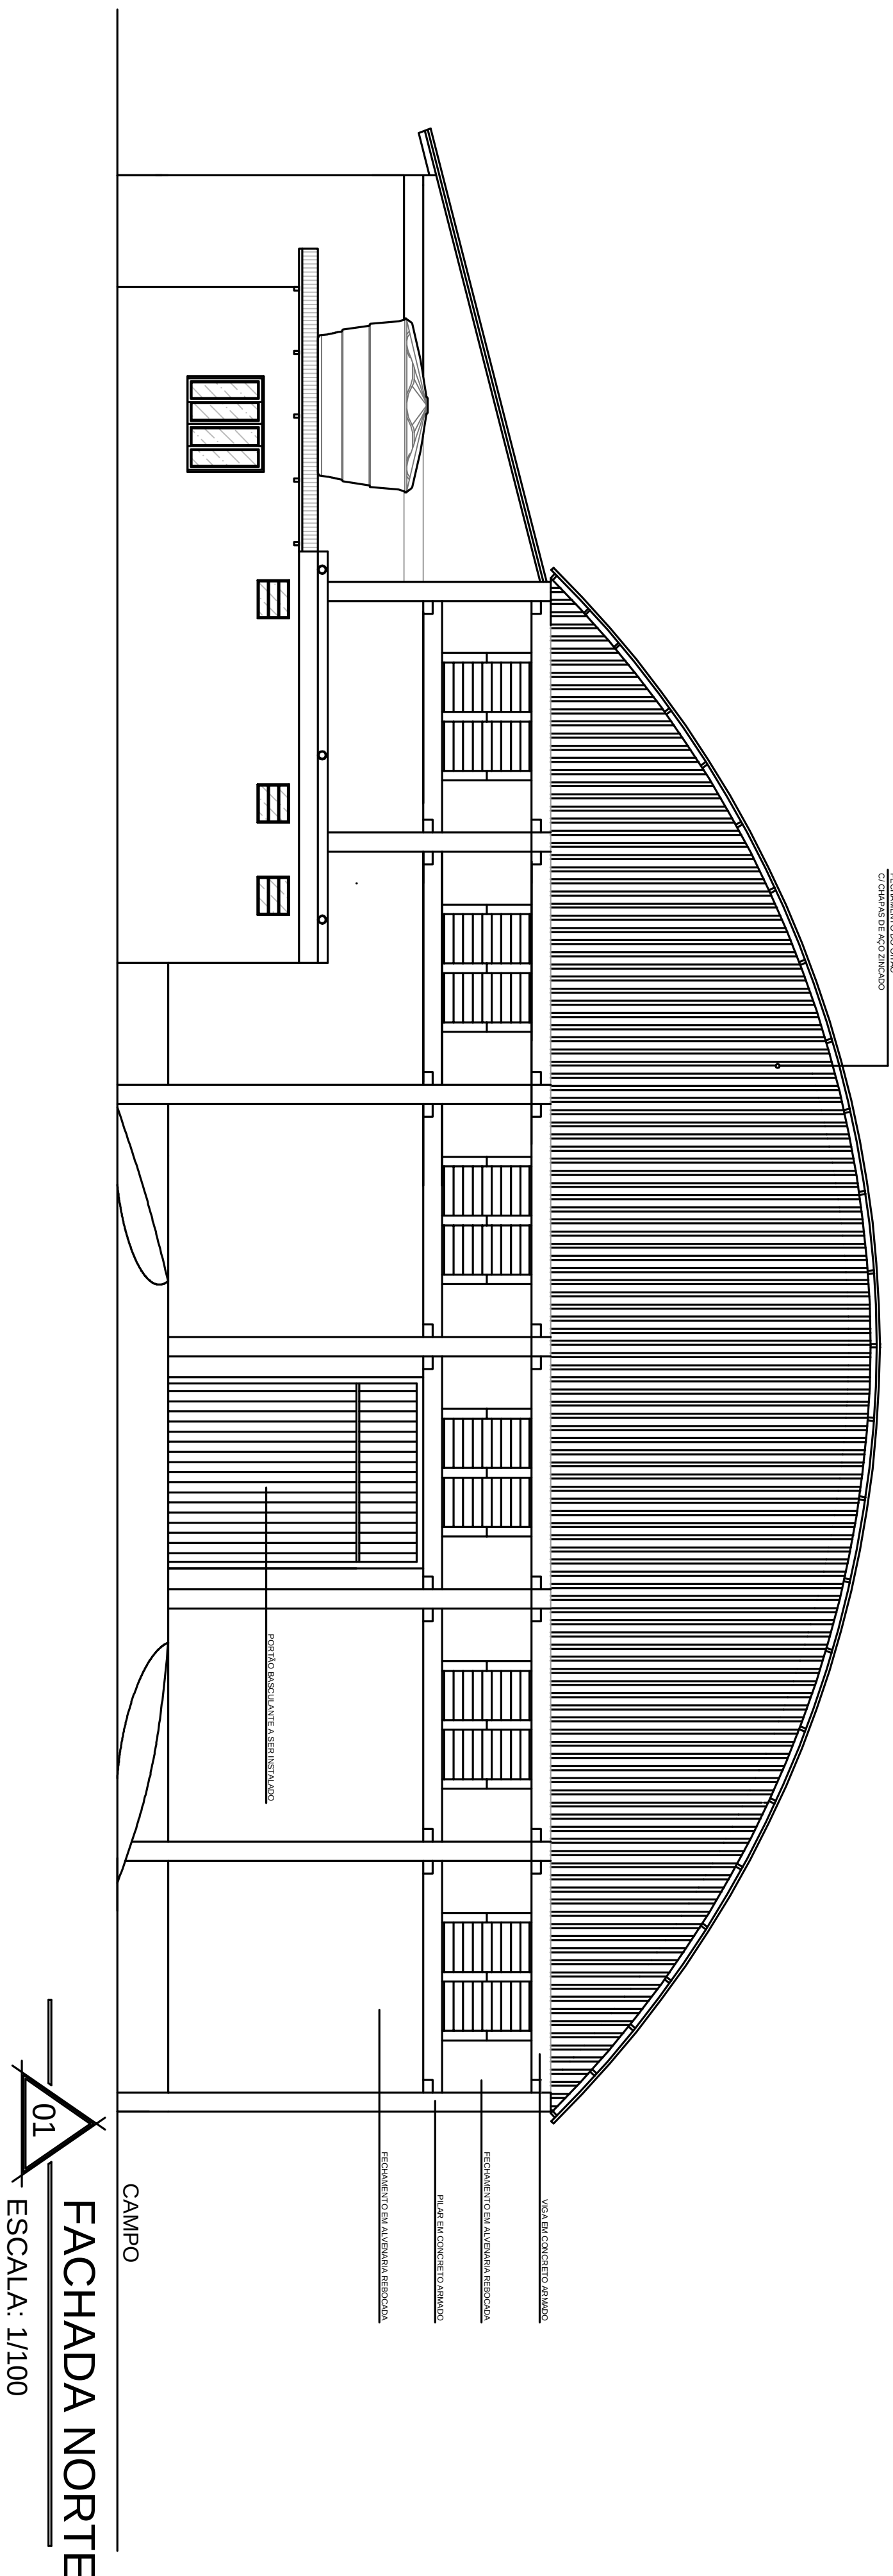


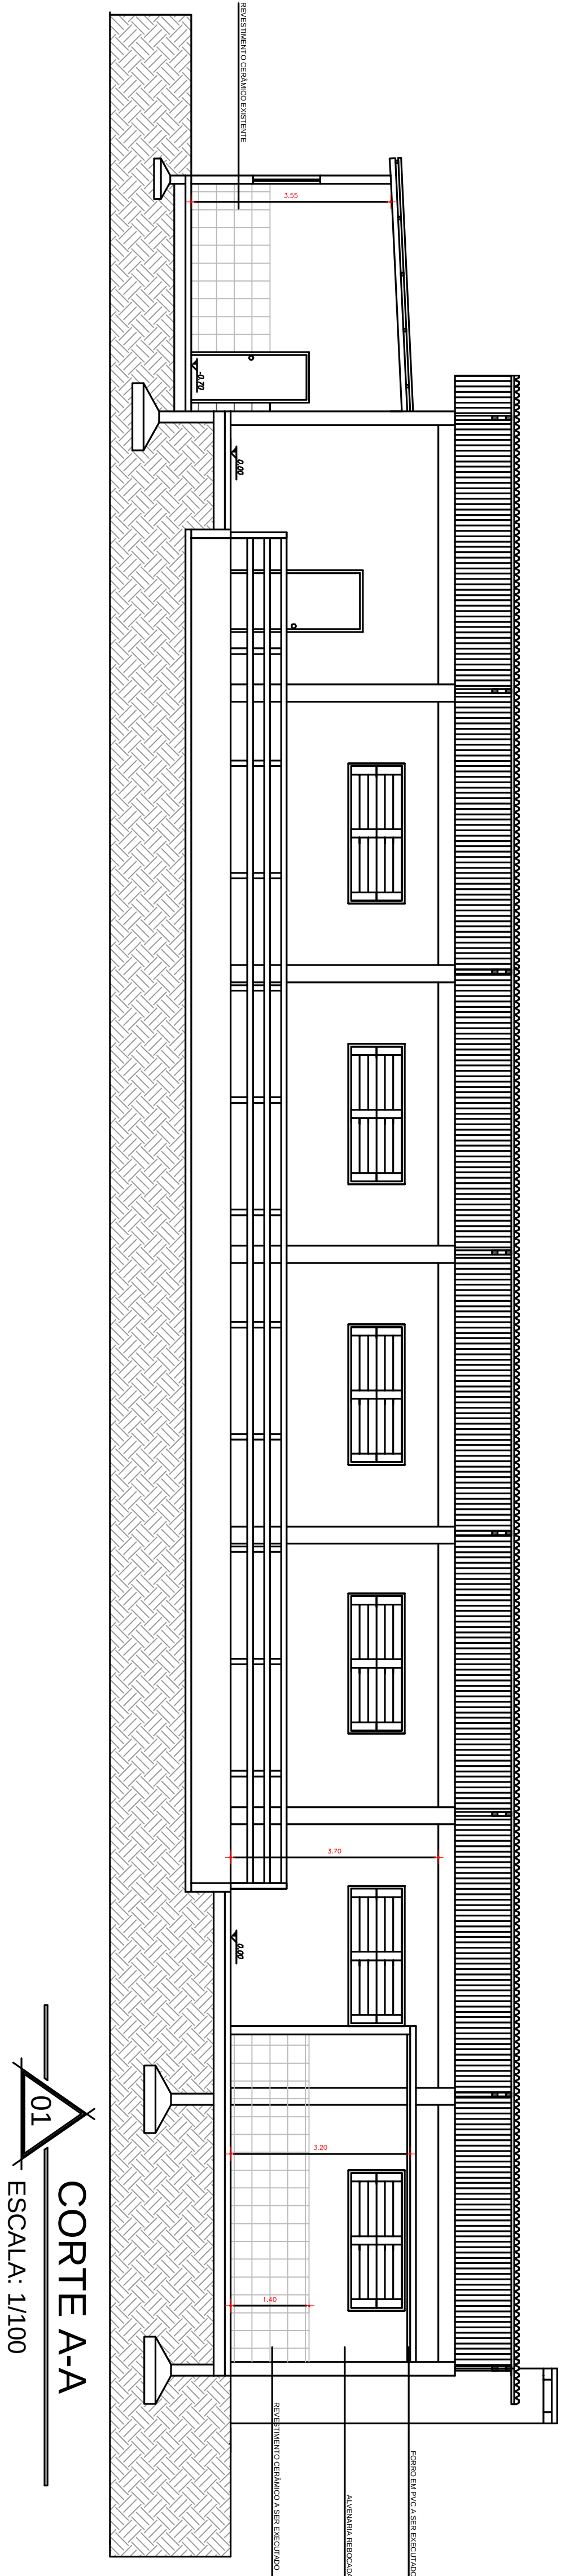

Prefeitura Municipal de Frederico Westphalen
Rua José Cabellias, 258 - Centro - CEP 98400-000
Frederico Westphalen - RS
Fone: (55) 3744 5050 / FAX (55) 3744 3887
fredericowestphalen@fredericowestphalen.com.br

Responsável Técnico:

Renato Pizatto Ferrai
Crea rs 57041

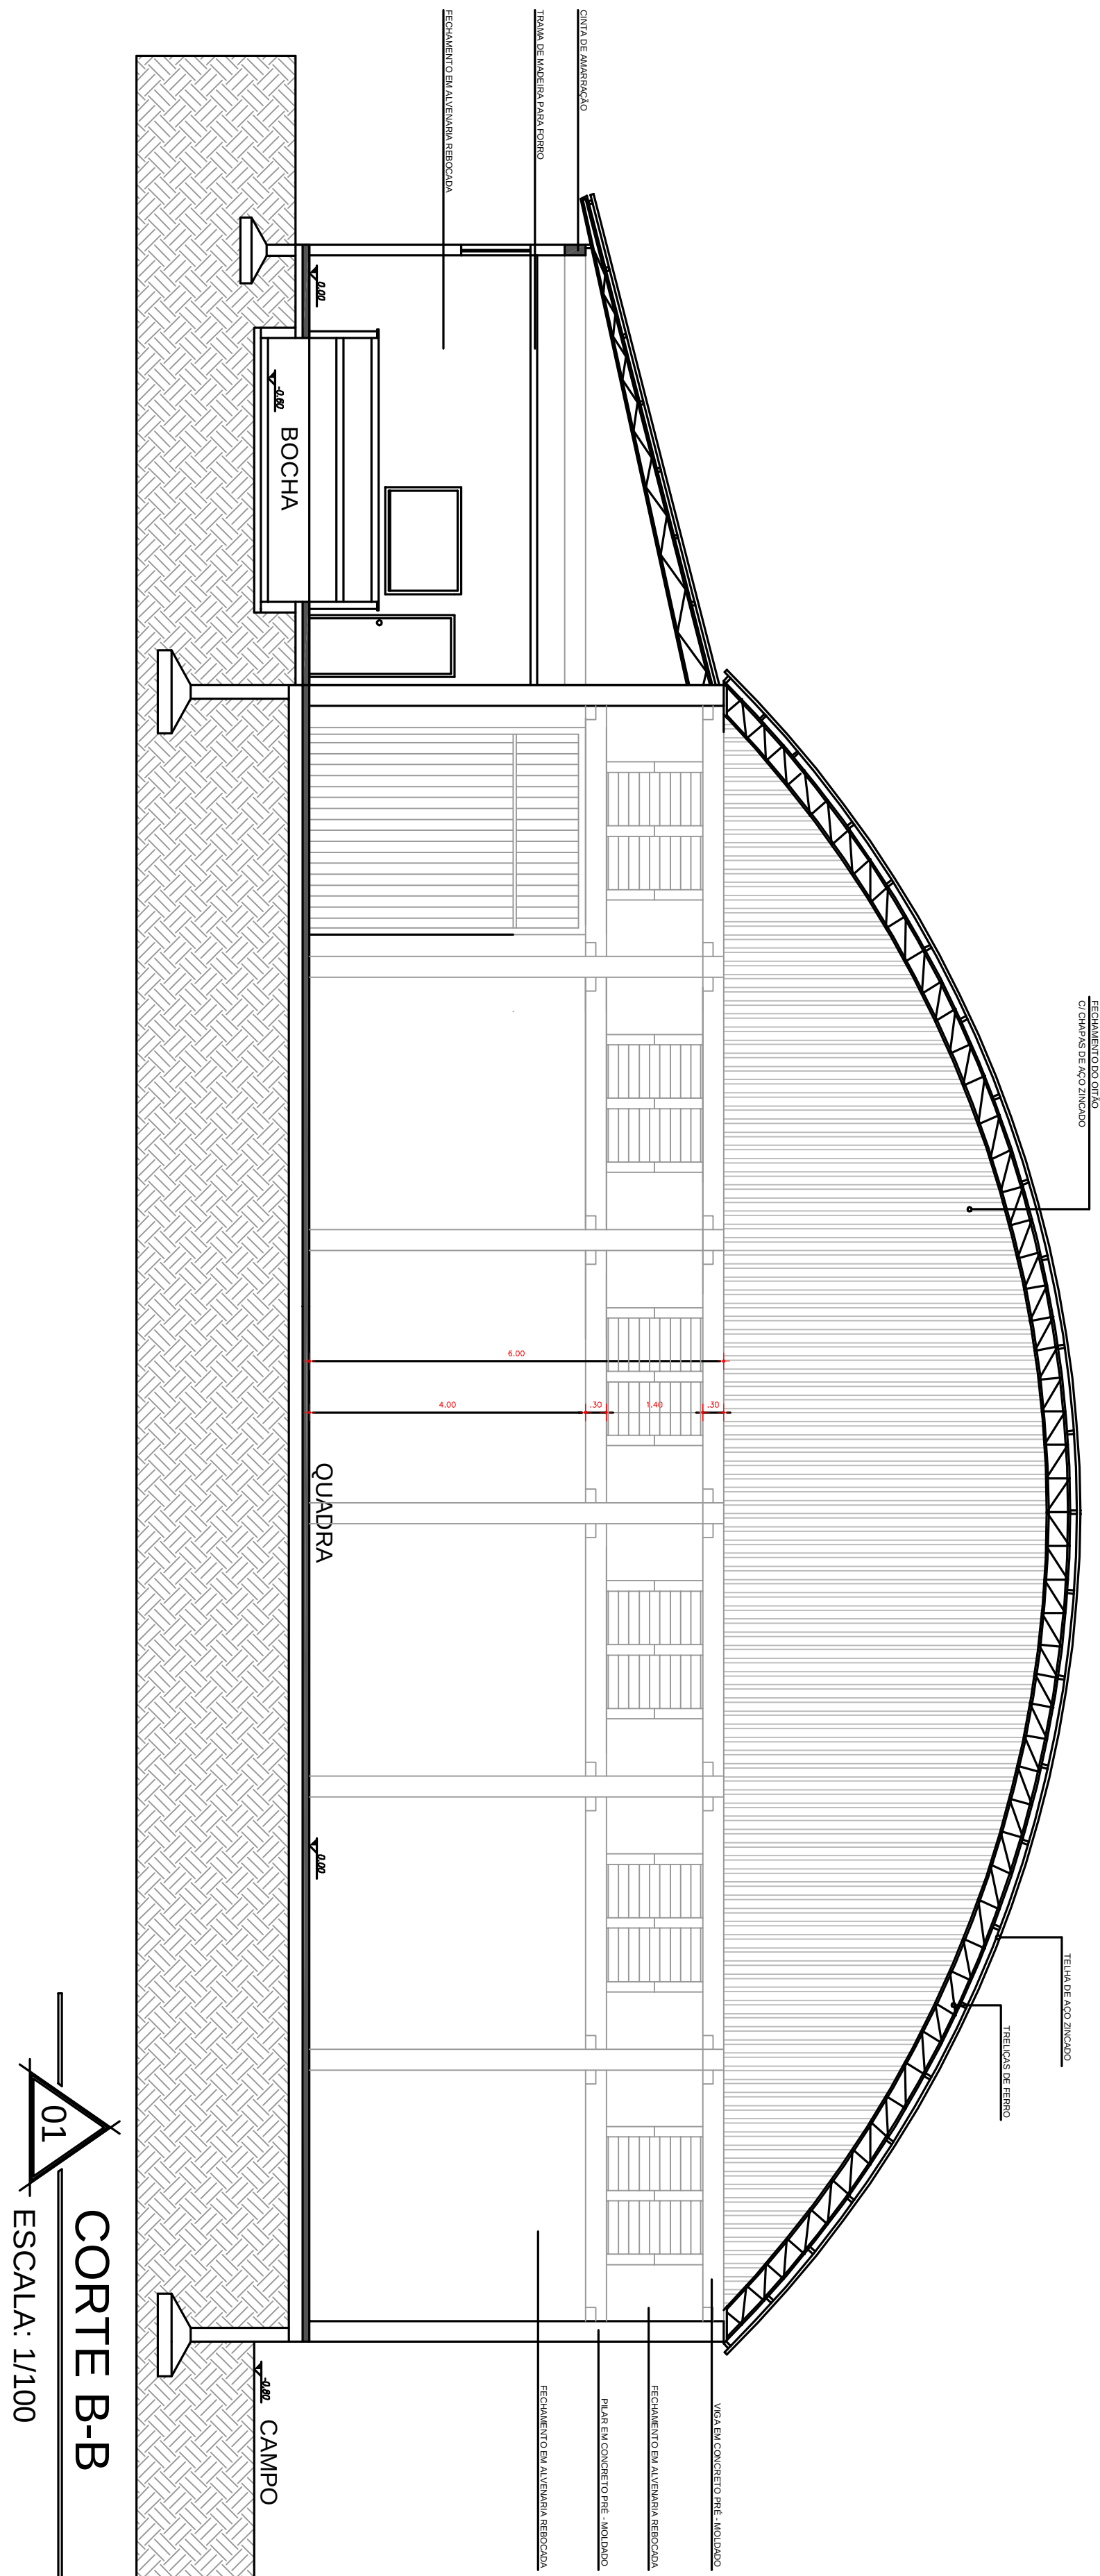

REFORMA GINÁSIO VOLTA GRANDE

FACHADAS/ CORTES

VOLTA GRANDE- FREDERICO WESTPHALEN

PROJETO
ASSUNTO
LOCAL
DESENHO
REVISÃO
REMATO

Observação: Qualquer dúvida na interpretação deste projeto, devem ser solicitadas aos autores. Não serão aceitas execuções em desacordo com o projeto gráfico desta prancha, sem a devida autorização.

02/04
ARQ - AI