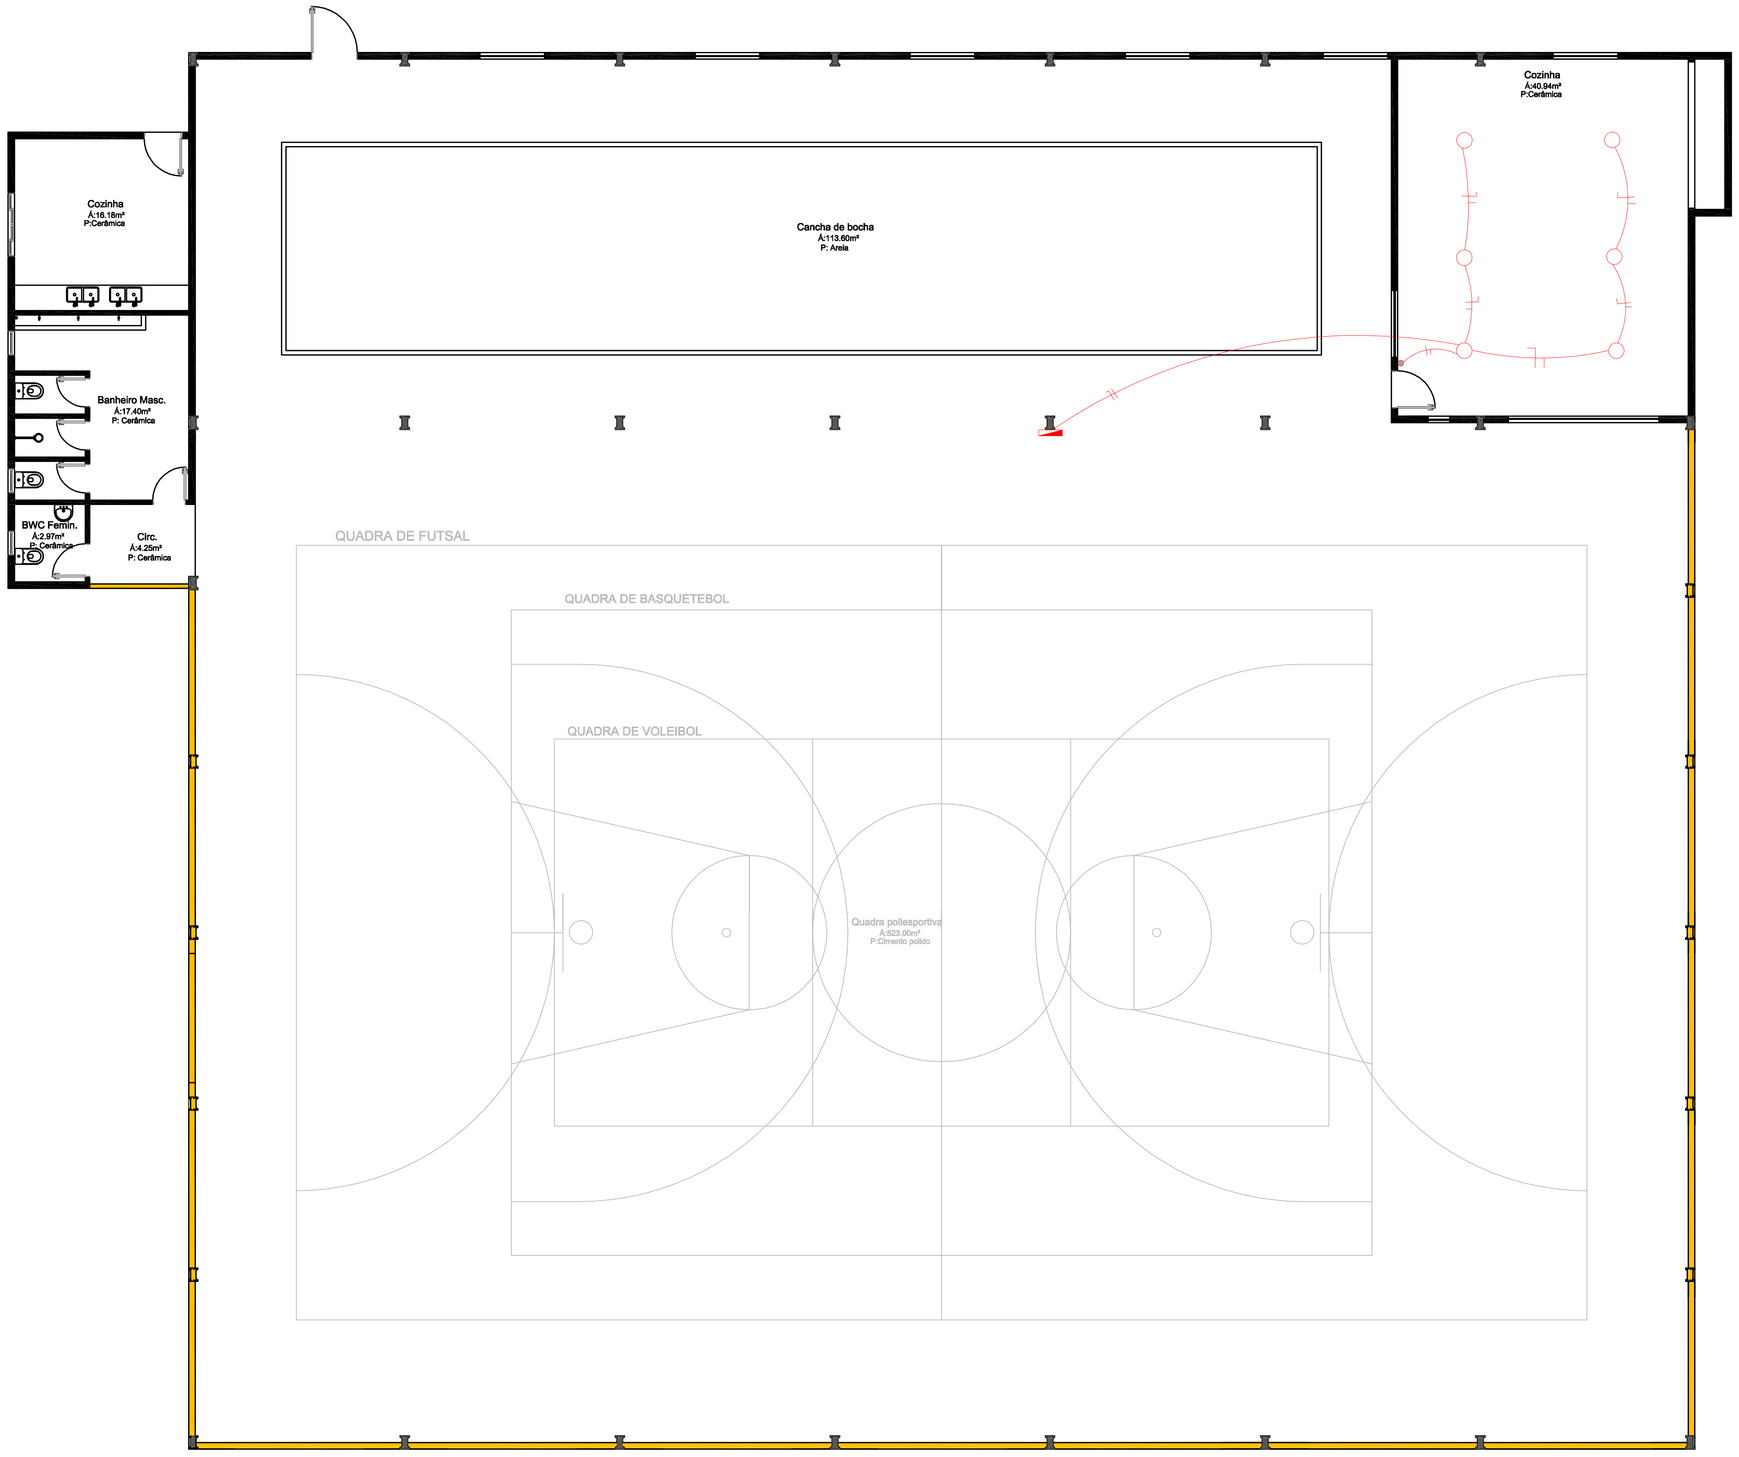

01 ELÉTRICA –SUPERIOR
ESCALA: 1/100

LEGENDA:

- Tomada h = 0,3
- Tomada h = 1,3
- Tomada h = 2,0
- CENTRO DE DISTRIBUIÇÃO
- PONTO DE LUZ INCANDESCENTE
- APLIQUE INCANDESCENTE NA PAREDE
- INTERRUPTOR TRIPLO 1 SIMPLES 2 PARALELOS H=1m
- INTERRUPTOR DUPLO- 2 PARALELOS H=1m
- INTERRUPTOR SIMPLES H=1m
- INTERRUPTOR PARALELO SIMPLES H=1m
- INTERRUPTOR DUPLO H=1m
- FIOS E CABOS, NEUTRO, FASE, RETORNO, PONTE E TERRA
- – TUBULAÇÃO QUE SOBE
- – TUBULAÇÃO QUE DESCE
- – TUBULAÇÃO QUE PASSA
- Sensor
- - ELETRODUTO EMBUTIDO P/ ENERGIA COMUN
- DUTO P/ TV

Prefeitura Municipal de Frederico Westphalen
Rua José Cañellas, 258 - Centro - CEP 98400-000
Frederico Westphalen - RS
Fone: (55) 3744 5050 / FAX (55) 3744 3887
fredericowestpaheln@fredericowestphalen.com.br

PREFEITURA MUNICIPAL:

Responsável Técnico:
Renato Pizinatto Ferrari
crea rs 87041

PROJETO	REFORMA GINÁSIO VOLTA GRANDE
ASSUNTO	Projeto Elétrico
LOCAL	VOLTA GRANDE- FREDERICO WESTPHALEN

ESCALA: No desenho	DATA: ABRIL/2018	DESENHO	Guilherme
		REVISÃO	RENATO

OBSERVAÇÃO:
Todas e quaisquer dúvidas na interpretação deste projeto, devem ser solicitadas aos autores. Não serão aceitas execuções em desacordo com o projeto gráfico desta prancha sem a devida autorização.

Prancha: 03/04
ARQ - A1