



**1** COZINHA  
ESCALA 1/25





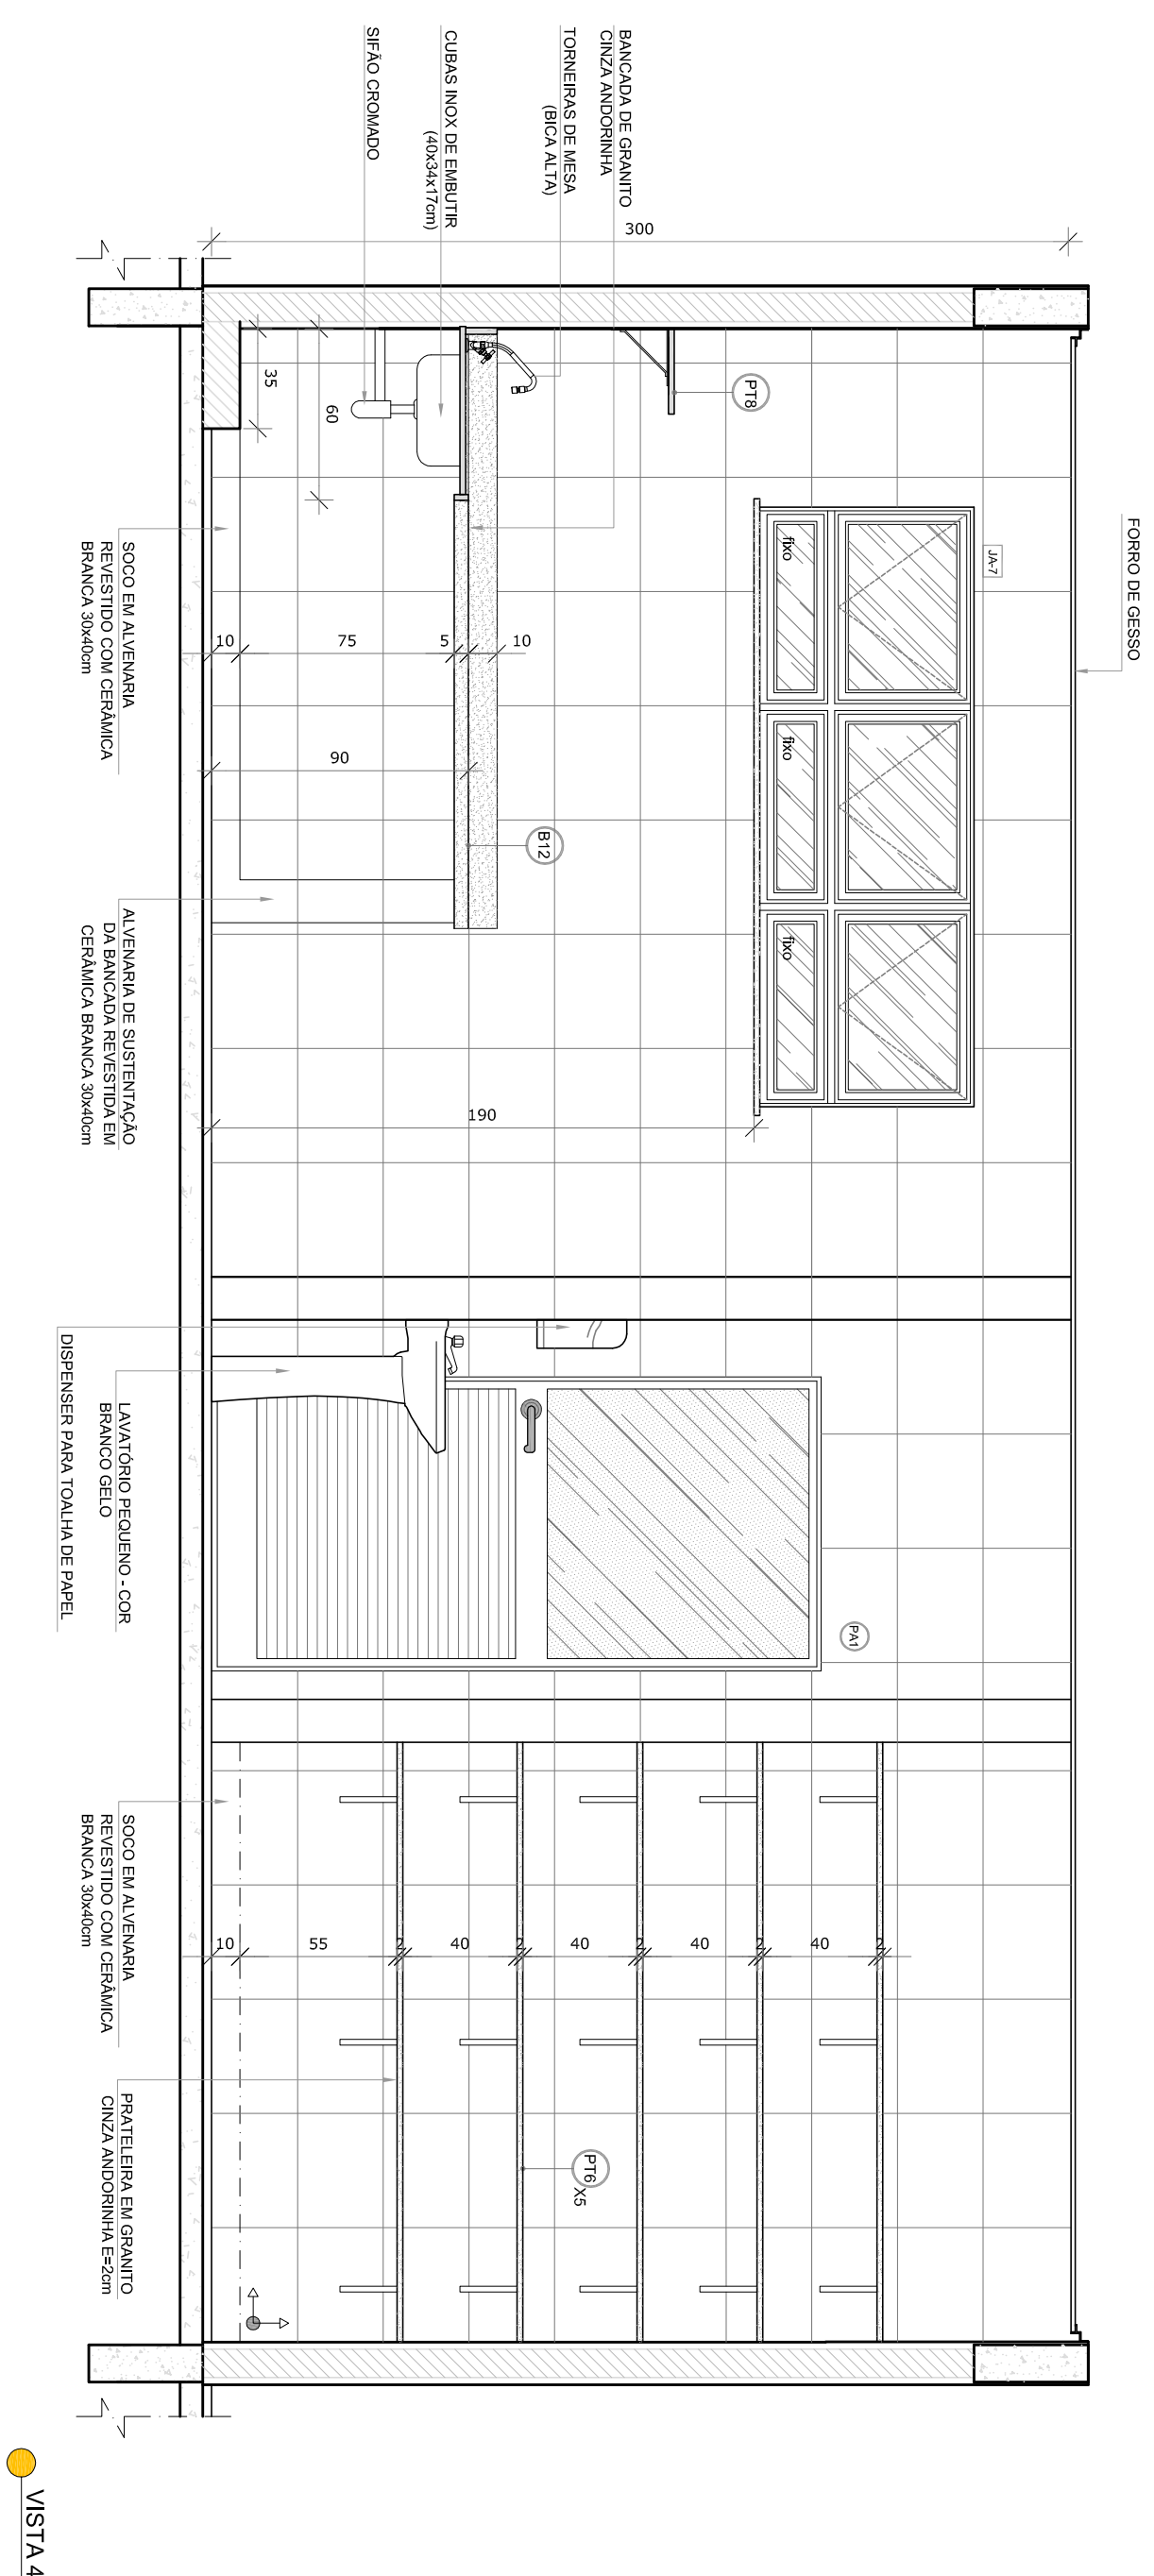

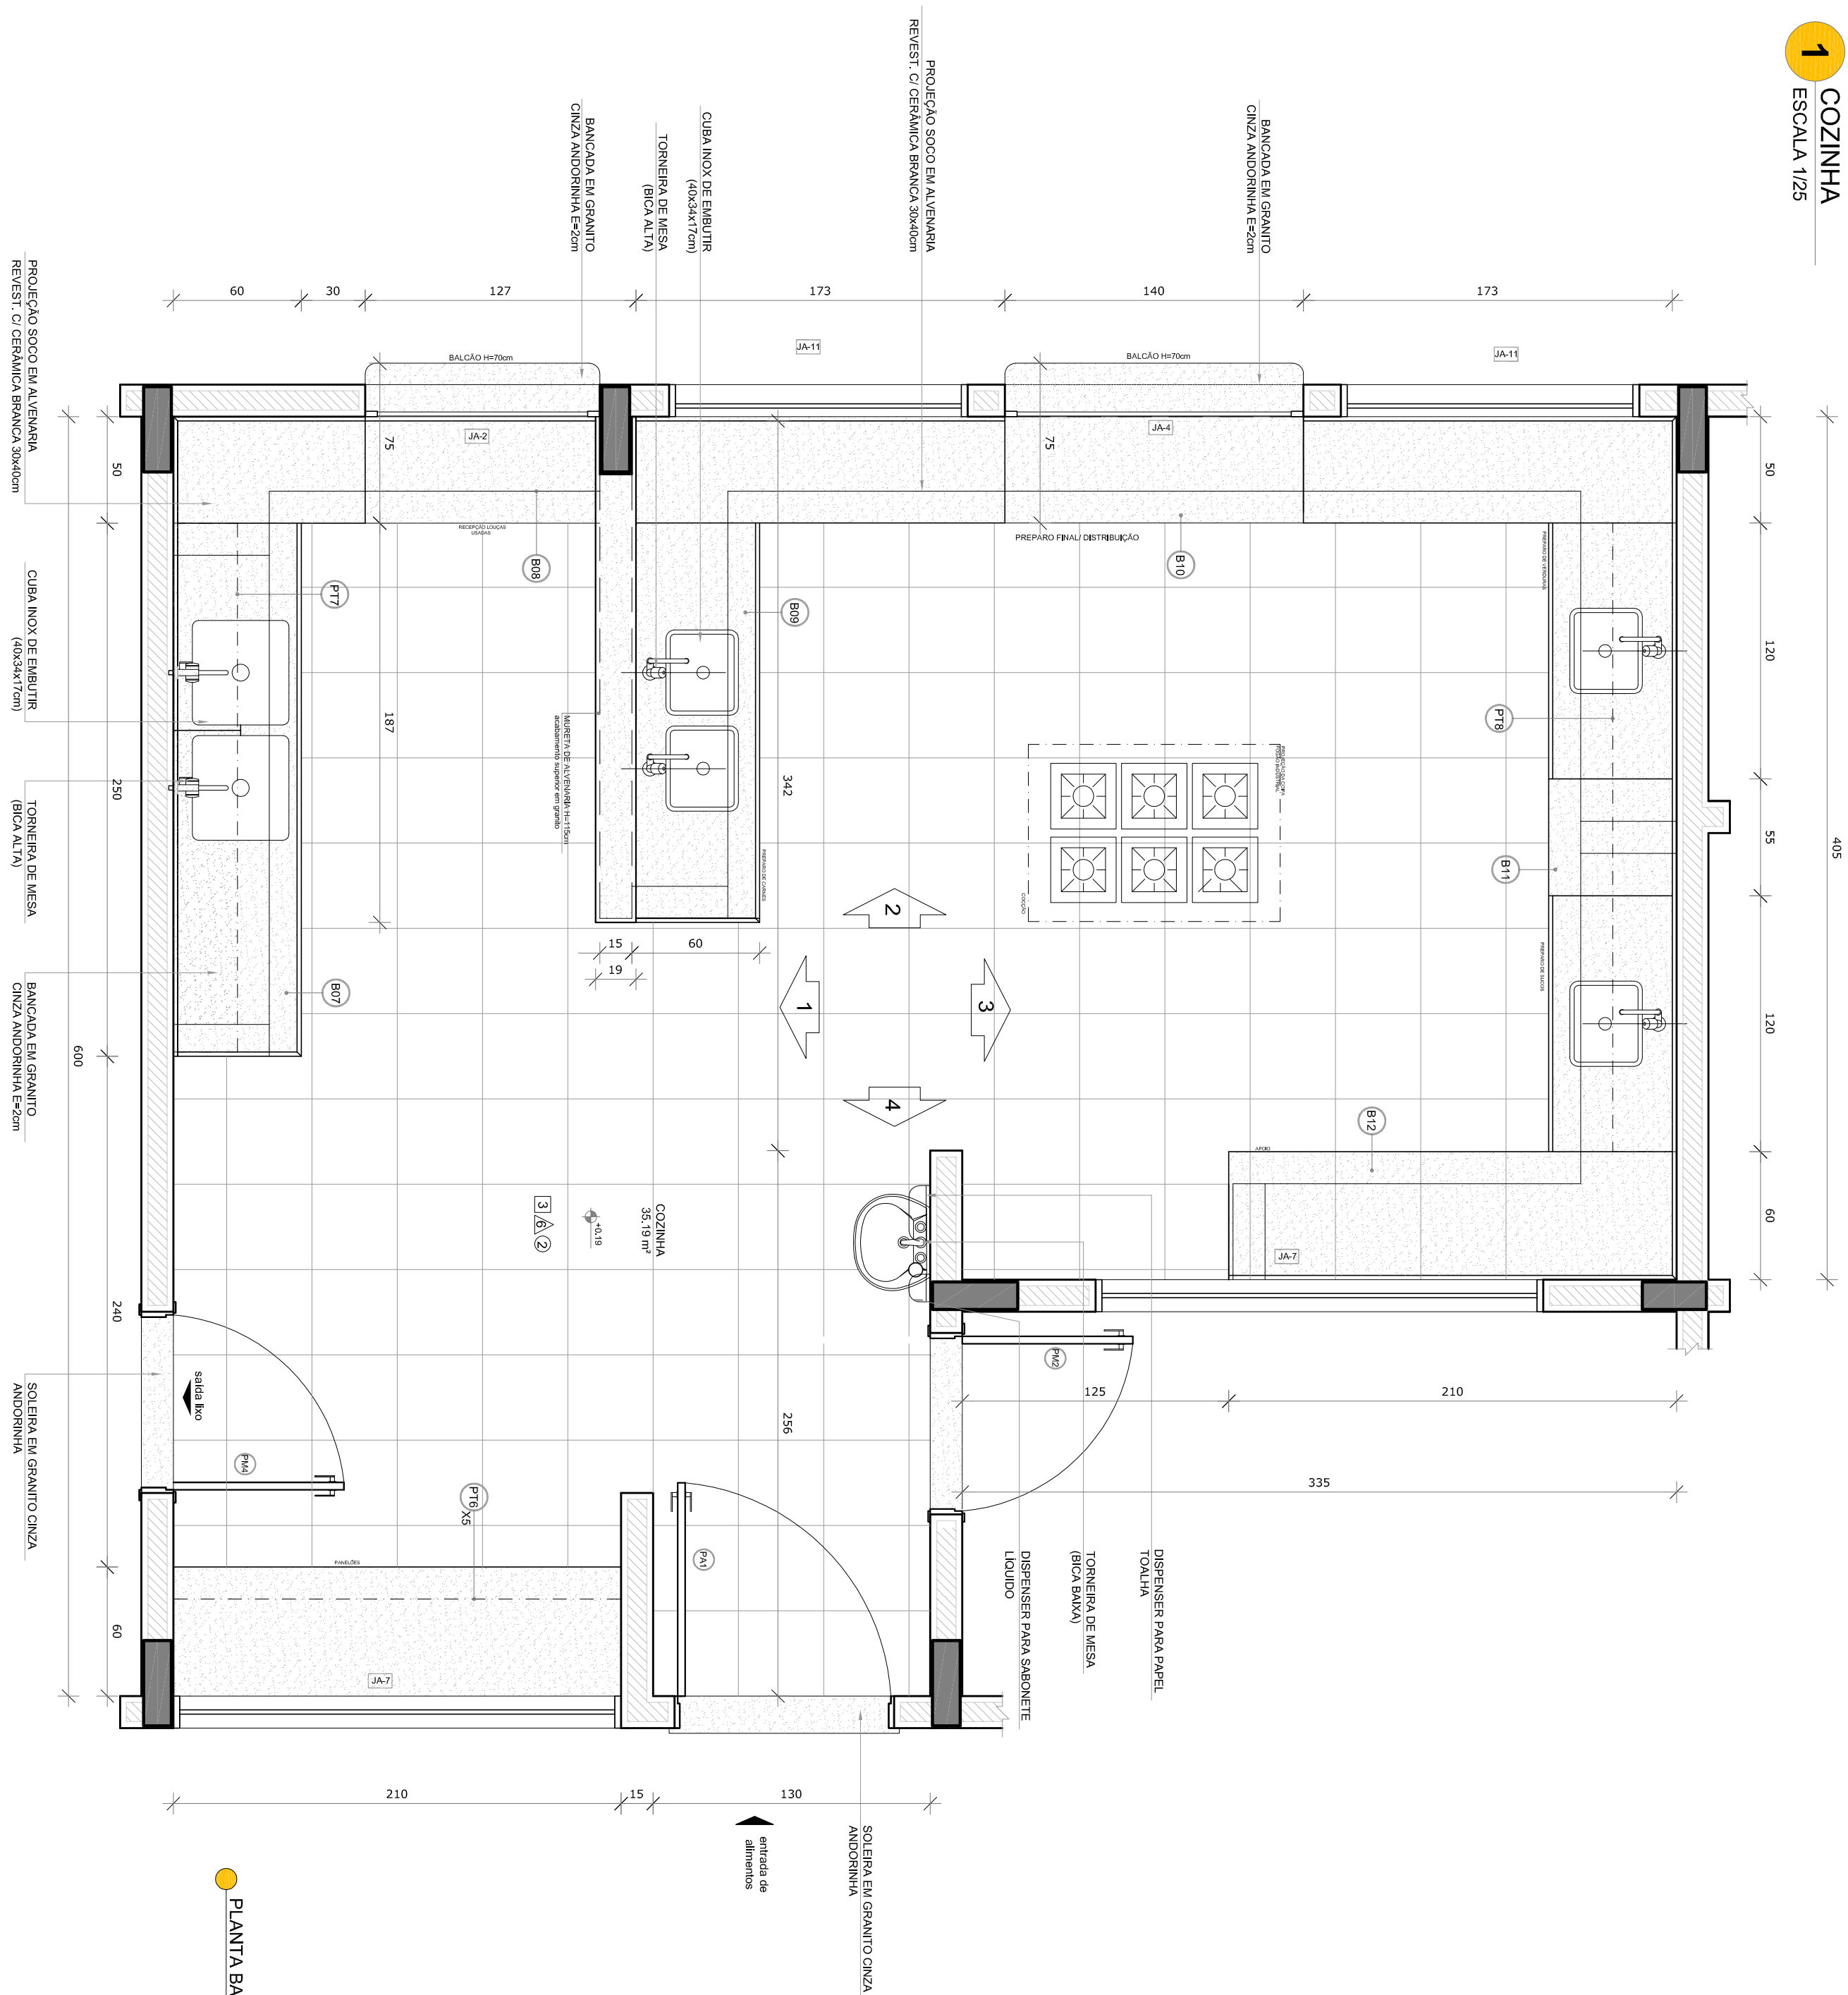



**NOTAS**

- MÉDIAS E NÍVEIS EM METROS;
- VERIFICAÇÃO DA PLANTA DOS PÁNEIS NO PROJETO ESTRUTURAL;
- VERIFICAÇÃO DA PLANTA DE CIMENTAÇÃO E DE ESTACAMENTO;
- EM CASO DE CONFLITO DE INFORMAÇÕES ENTRE O PROJETO GEOMÉTRICO E O MEMORIAL DESCRITIVO, PREVALECE A INFORMAÇÃO CONTIDA NOS DESENHOS;
- ALTERAÇÕES NESTE PROJETO SOMENTE COM AUTORIZAÇÃO EXPRESSA DO PDDE


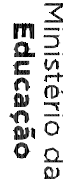

**REFERÊNCIAS:**

- PLANTAS DE QUANTITATIVOS;
- MEMORIAL DESCRITIVO E ESPECIFICAÇÕES TÉCNICAS

LEGENDA:	
	INDICAÇÃO MIELO PLANTA E CORTE
	INDICAÇÃO DE CORTES
	INDICAÇÃO DE FACHADAS
	INDICAÇÃO DE PORTAS E JANELAS
	INDICAÇÃO DE VISTAS
	ESPECIFICAÇÕES DE MATERIAIS
	INDICAÇÃO DE EXPOS
	INDICAÇÃO DE ELEMENTOS (BARRIDOS, PROTETORES ETC.)



## CROQUI DE REFERÊNCIA

  	
<h2>PROJETO PADRÃO - FUNDE</h2>	
PROPRIETÁRIO : _____	
ENDEREÇO: _____	
MUNICÍPIO – UF: _____	
PROPRIETÁRIO _____	
RESP. TÉCNICO _____	CREA _____
AUTOR DO PROJETO _____	
CNU _____	
DUFFO _____	CREA _____
RA _____	

OBSERVAÇÕES:			
<div> <div>PROJETO EXECUTIVO</div> <div>PROGRAMA PROINFÂNCIA - PROJETO TIPO 2</div> <div>PROJETO DE ARQUITETURA</div> </div>			
<div> <div>COORDENAÇÃO</div> <div>CGEST - Coordenação Geral de Infraestrutura Educacional</div> </div>	<div> <div>AMPLIAÇÃO BLOCO A</div> <div>COZINHA</div> </div>		<div> <div>ARQUITETO</div> <div>ARQ</div> </div>
<div> <div>FORMAÇÃO</div> <div>ARQUITETA</div> </div>	<div> <div>REVISÃO</div> <div>R:00</div> </div>	<div> <div>ESCALA</div> <div>1/25</div> </div>	<div> <div>PRIMEIRA</div> <div>23/34</div> </div>
<div> <div>DATA EMISSÃO</div> <div>JUNHO/2015</div> </div>			