


NOTAS

- MEMÓRIA E NÍVELS EM METROS
- VERIFICAR DETALHES CONSTRUTIVOS PERTINENTES ÀS PRANCHAS DE DETALHAMENTO
- EM CASO DE CONFLITO DE INFORMAÇÕES ENTRE O PROJETO GRÁFICO E O MEMORIAL DESCRITIVO, PREVALECE A
- ALTERAÇÕES NESTE PROJETO SOMENTE COM AUTORIZAÇÃO EXPRESSA DO FNDE

REFERÊNCIAS


- PLANILHA DE QUANTITATIVOS
- MEMORIAL DESCRITIVO E ESPECIFICAÇÕES TÉCNICAS

LEGENDA:	INDICAÇÃO NÍVEL PLANTA E CORTE	INDICAÇÃO DE VISTAS	INDICAÇÃO DE MATERIAS

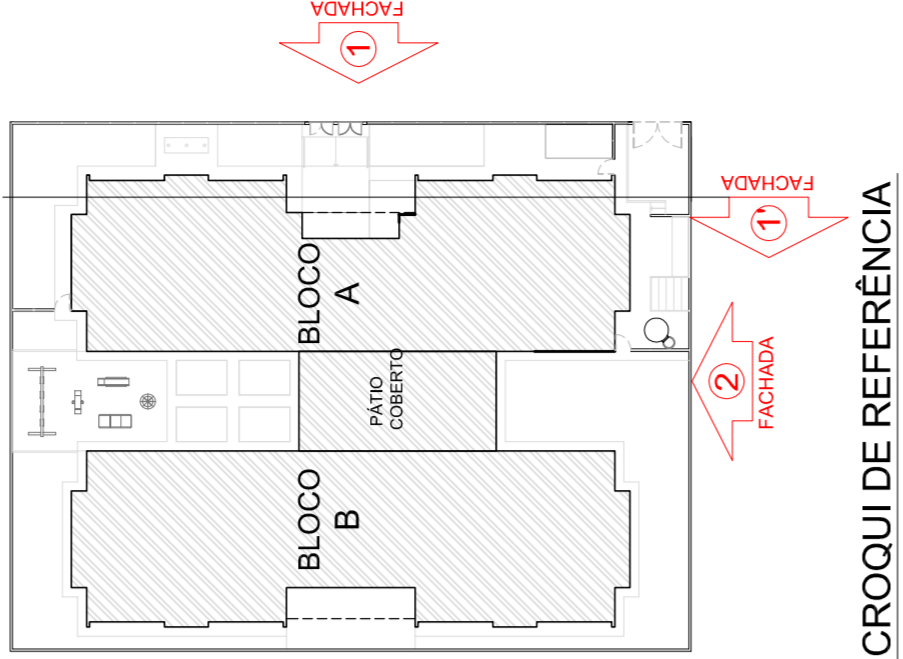


PROJETO PADRÃO - FNDE
PROPRIETÁRIO: FUNDO NACIONAL DE DESENVOLVIMENTO DA EDUCAÇÃO - FNDE
ENDEREÇO:
MUNICÍPIO - UF:
PROPRIETÁRIO:
RESP. TÉCNICO: CREA
AUTOR DO PROJETO: CAU
DESENHO: CREA
RA


PROJETO EXECUTIVO
OBSERVAÇÕES:
PROGRAMA PROINFÂNCIA - PROJETO TIPO 2
PROJETO DE ARQUITETURA
COORDENADOR: COEST - Coordenação Geral de Infraestrutura Educacional
FACHADAS
ARQ
REVISÃO: R-01 - alteração altura alvenaria
ESCALA: INDICADA
DATA: 08/02/2015
FEVEREIRO/2015
FORMATO: (56x1150)
PRONCHA: 07/34

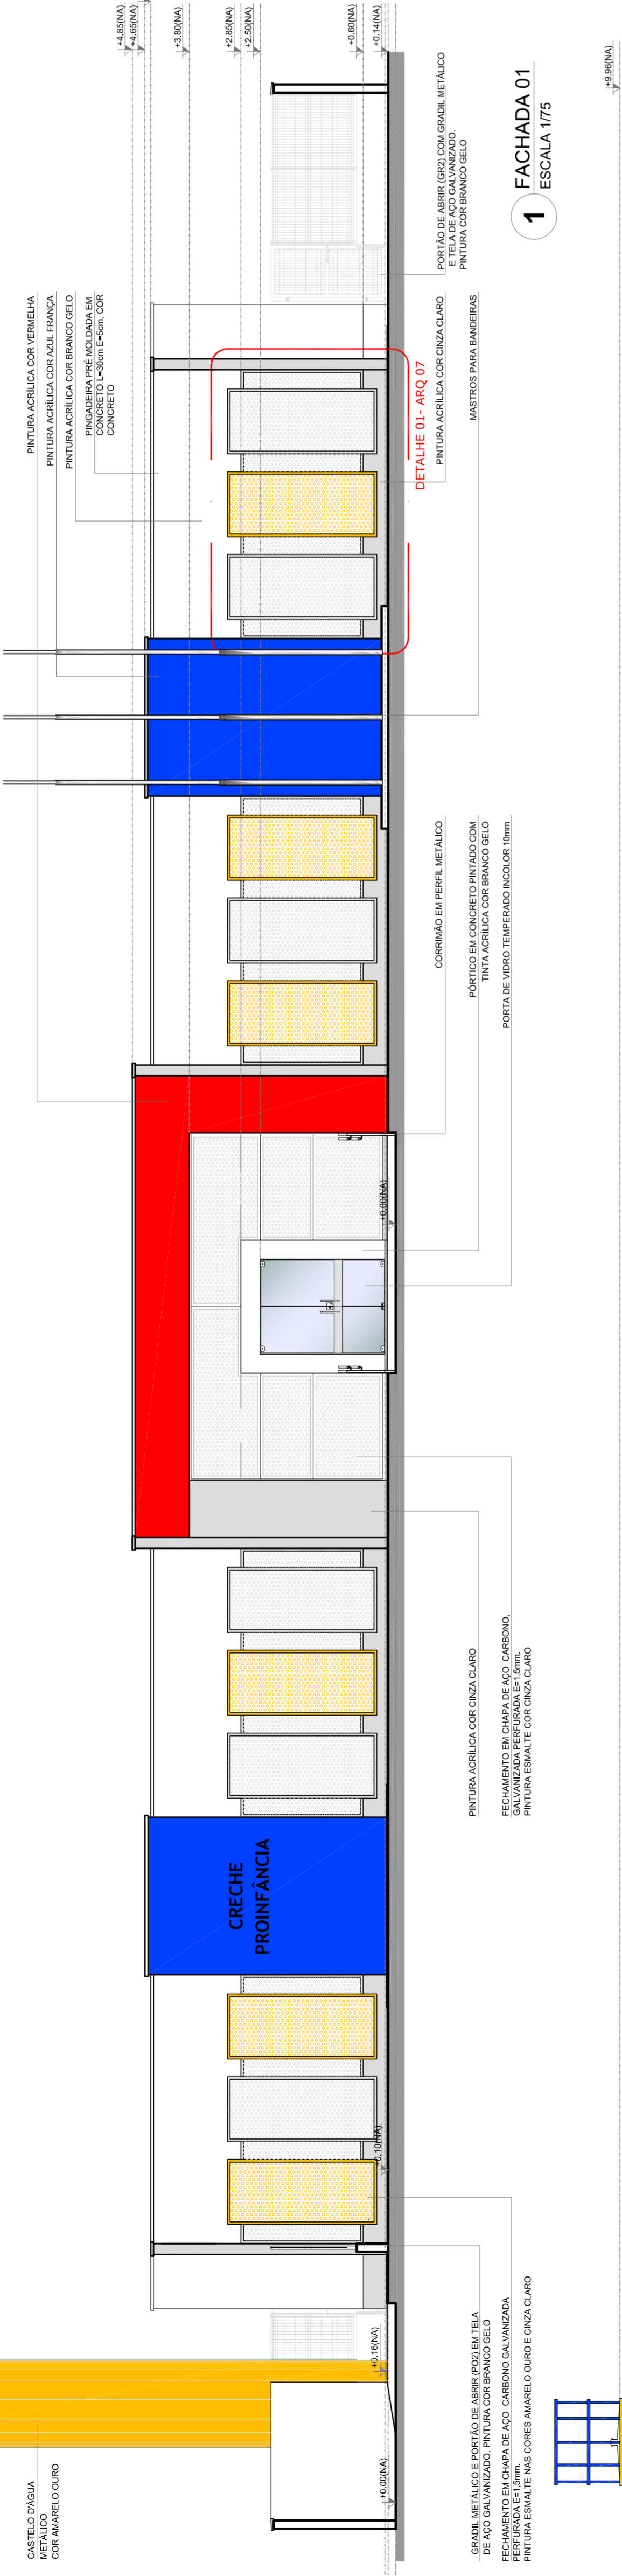

1 FACHADA 01
ESCALA 1/75

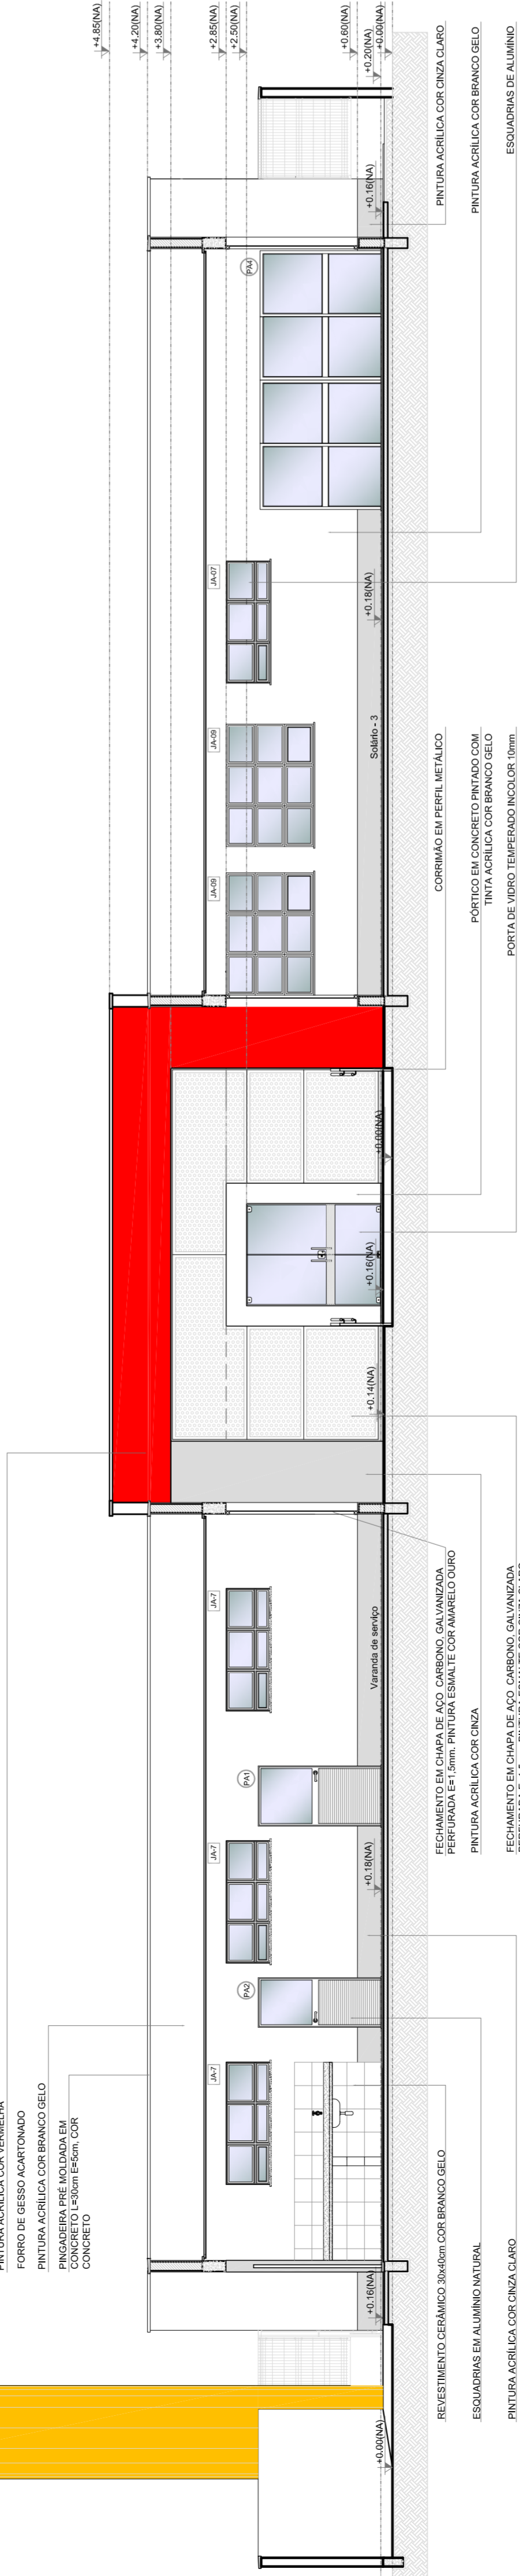

2 FACHADA 01 - SEM FECHAMENTO EM CHAPA METÁLICA
ESCALA 1/75

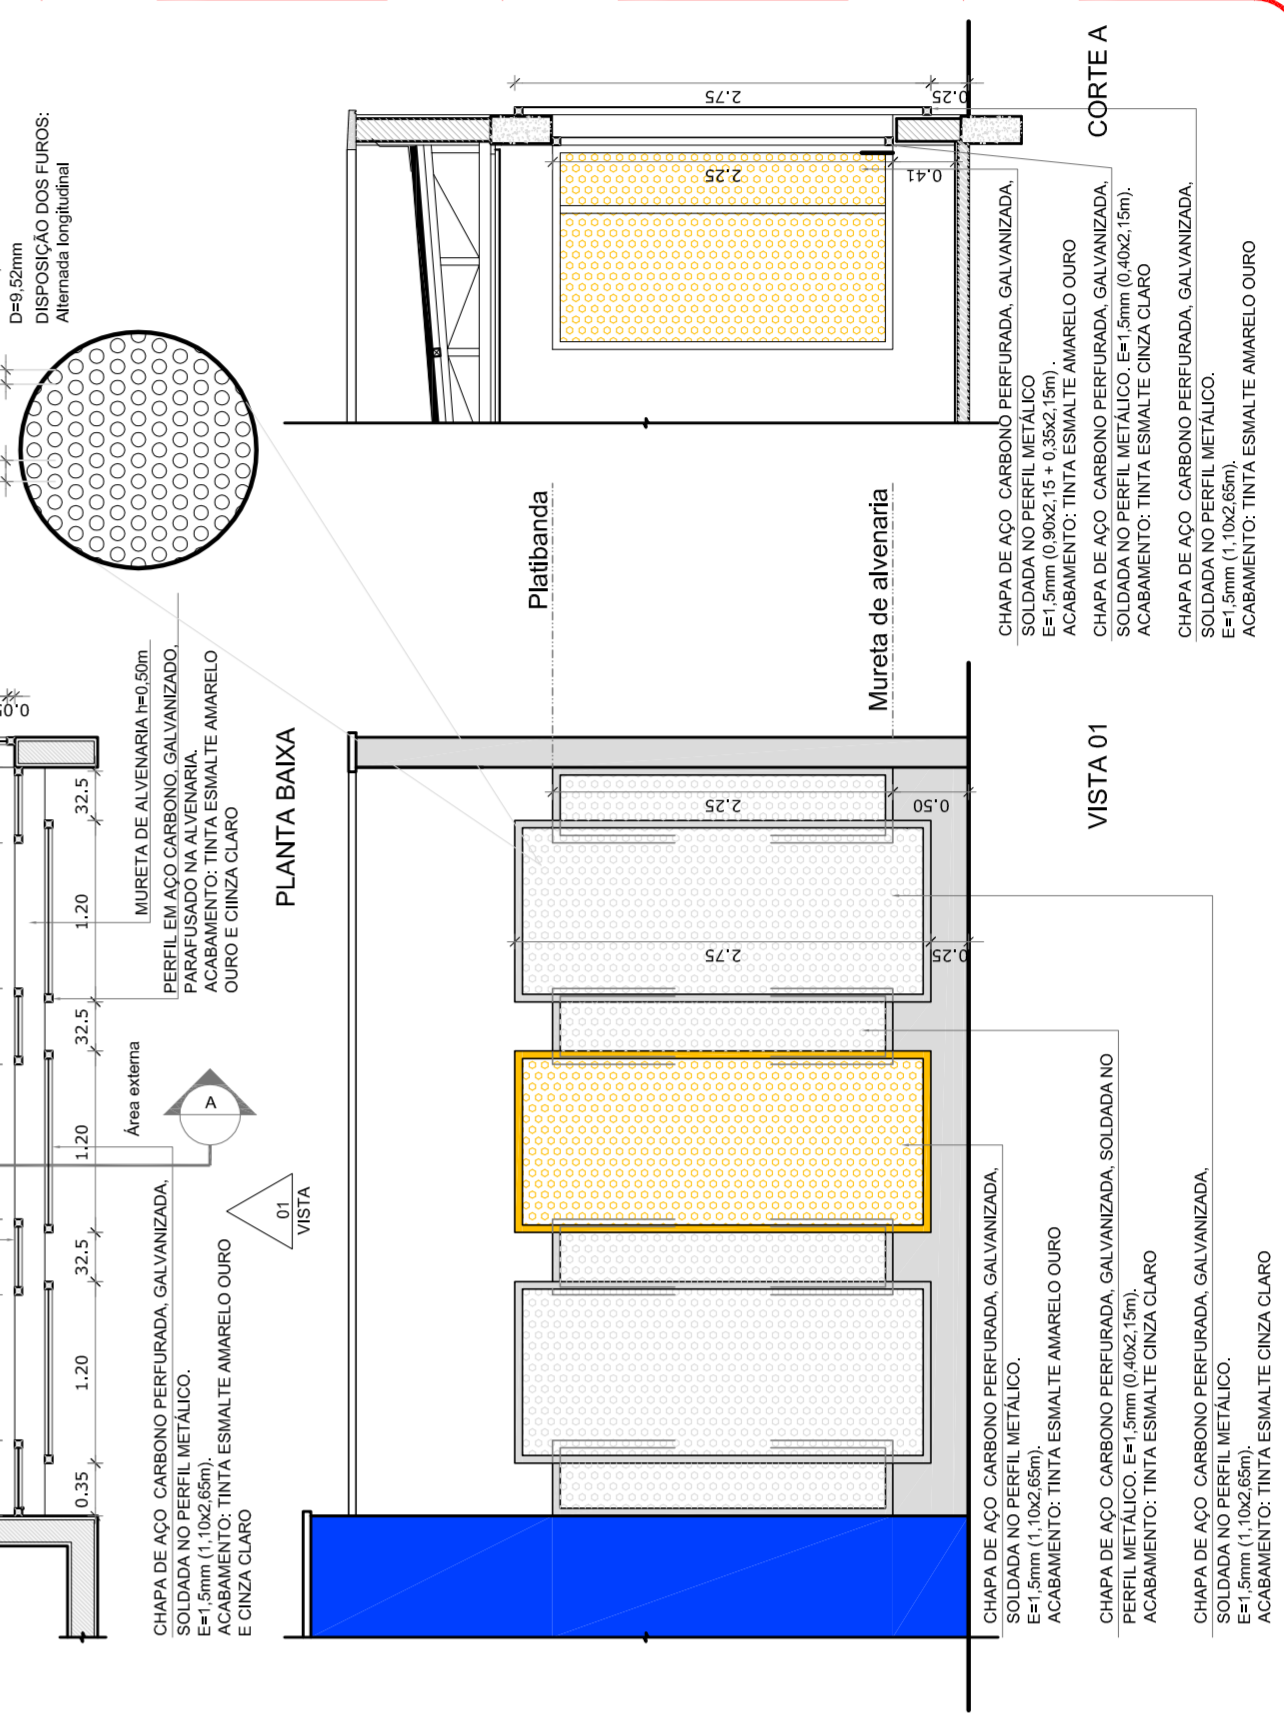

4 DETALHE 01 - FECHAMENTO METÁLICO VARANDAS
ESCALA 1/50



3 FACHADA 02
ESCALA 1/75