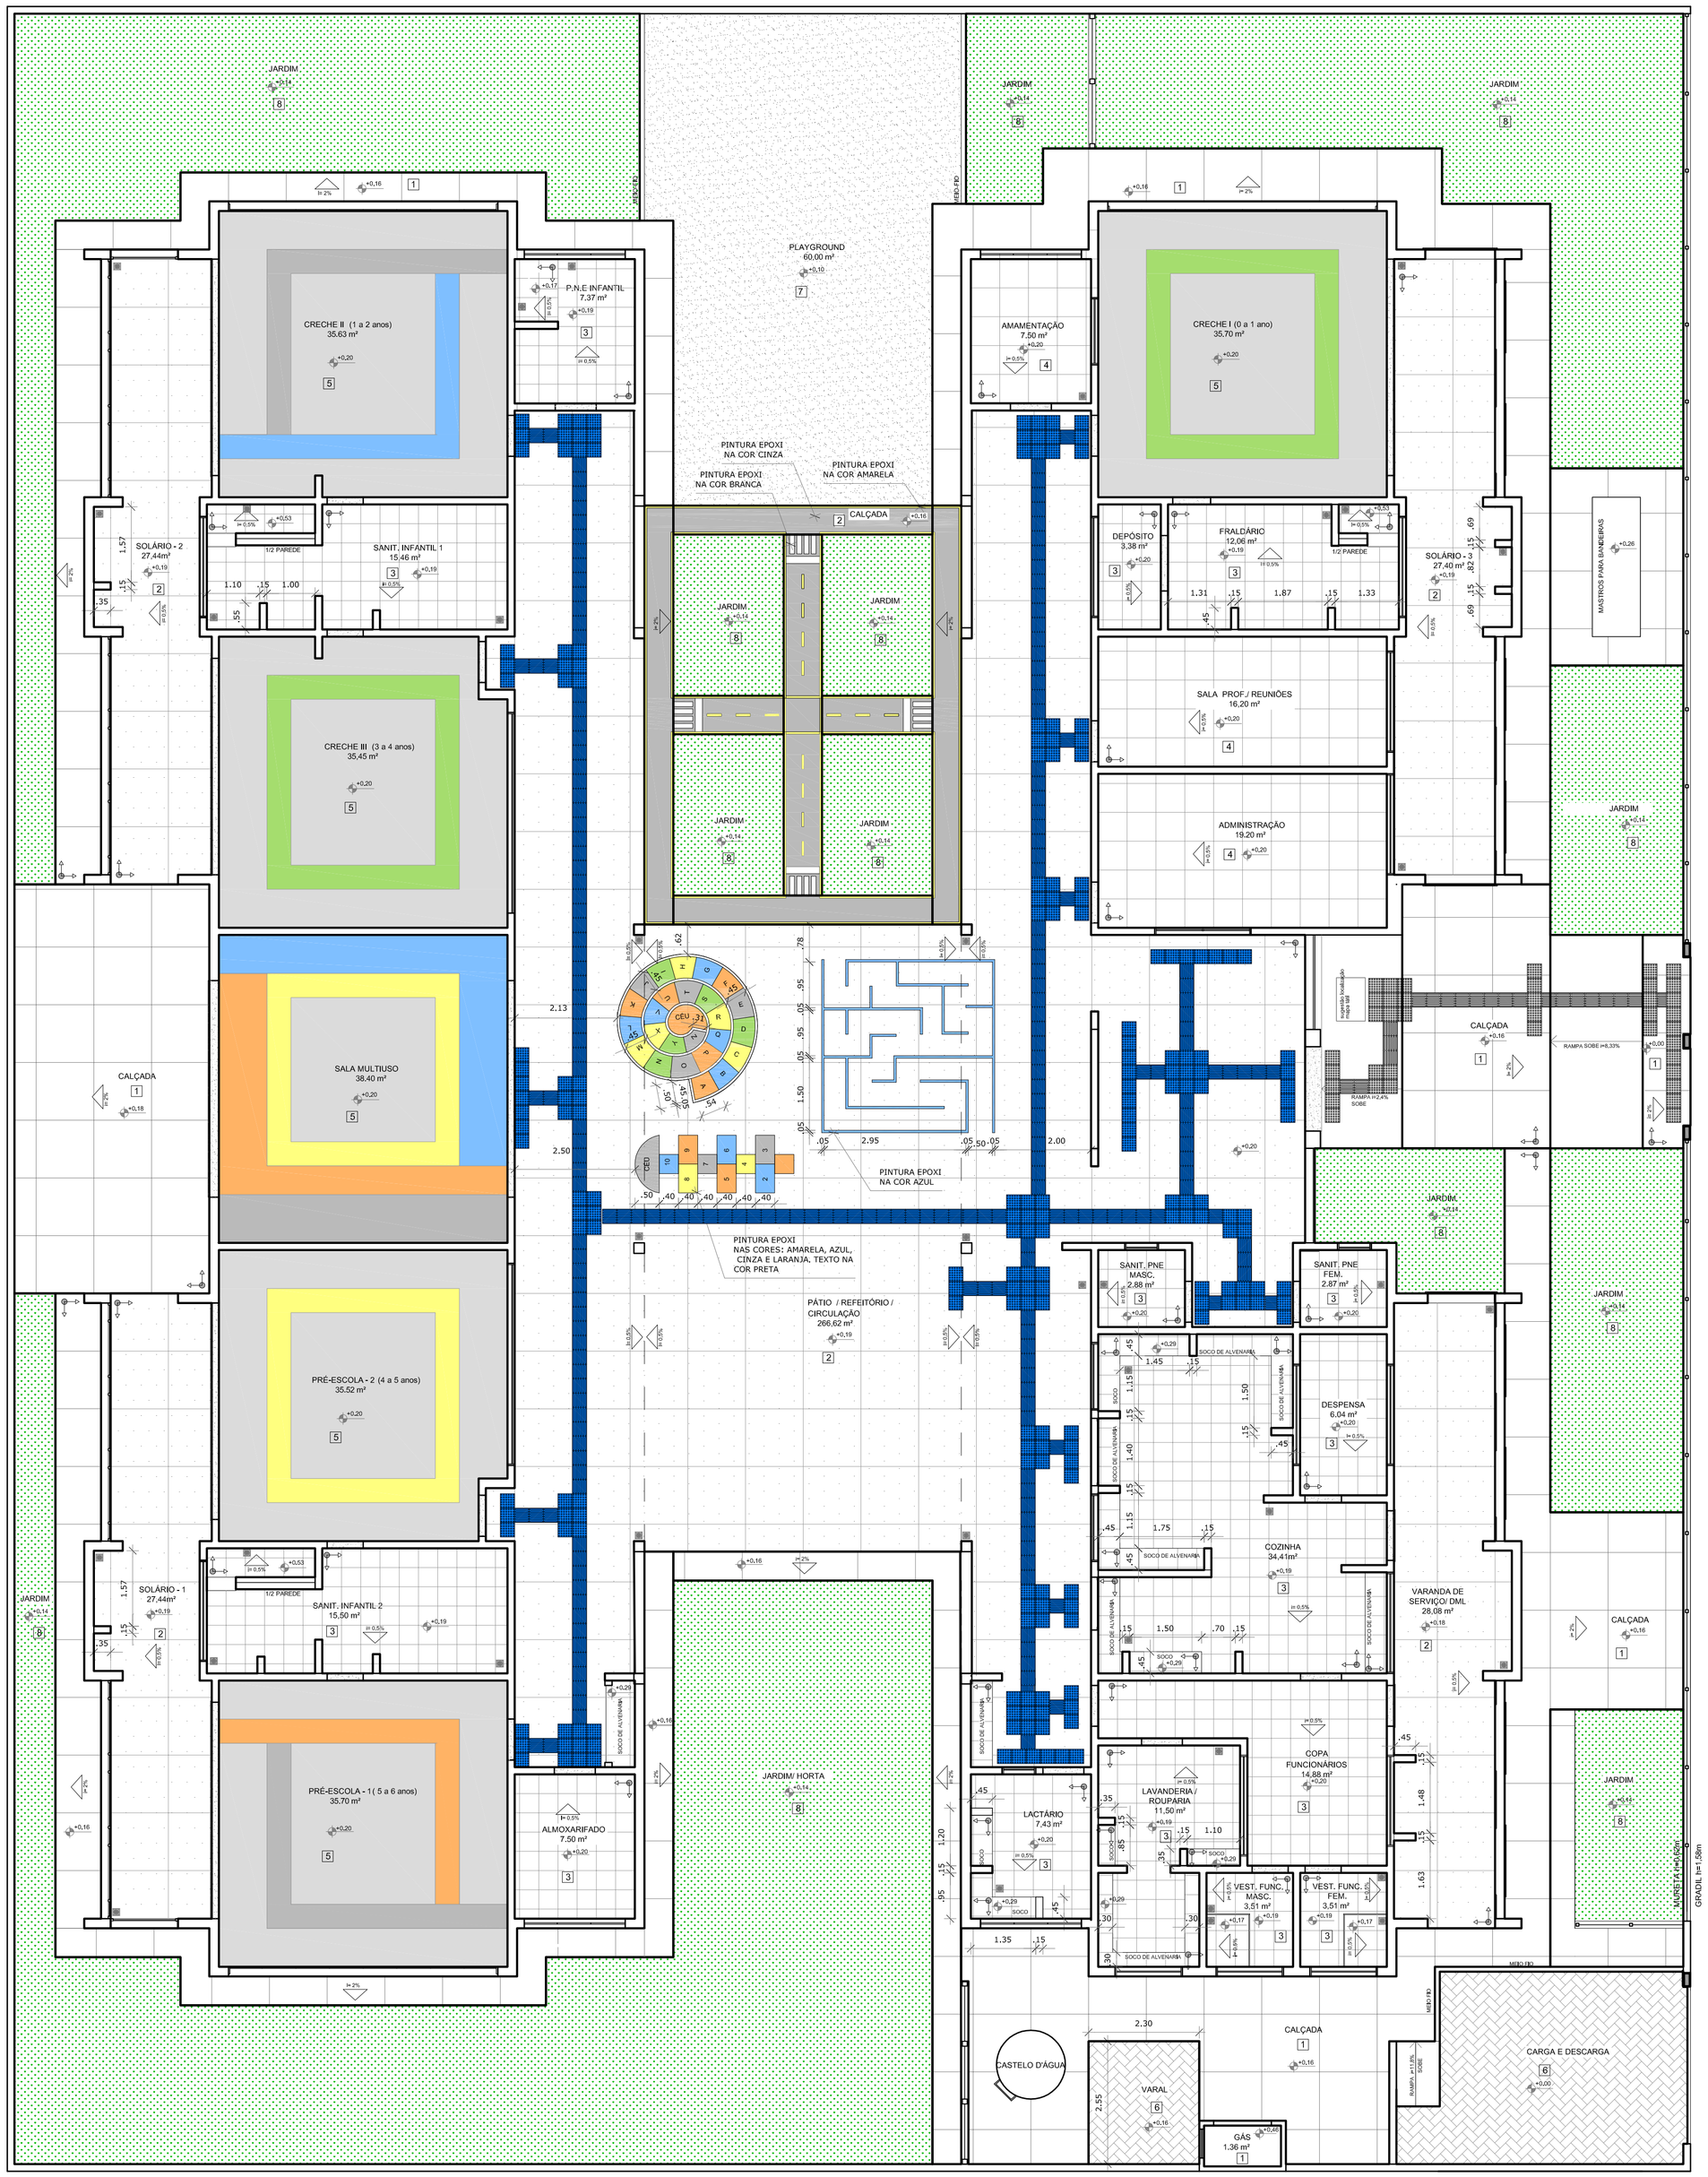


1 PLANTA BAIXA
ESCALA 1/75

NOTAS

- MEDIDAS E NÍVEIS EM METROS;
- VERIFICAR POSIÇÃO EXATA DOS PILARES NO PROJETO ESTRUTURAL;
- VERIFICAR DETALHES CONSTRUTIVOS PERTINENTES NAS PRANCHAS DE DETALHAMENTO;
- EM CASO DE CONFLITO DE INFORMAÇÕES ENTRE O PROJETO GRÁFICO E O MEMORIAL DESCRITIVO, PREVALECE A INFORMAÇÃO CONTIDA NOS DESENHOS;
- ALTERAÇÕES NESTE PROJETO SOMENTE COM AUTORIZAÇÃO EXPRESSA DO FNDE

REFERÊNCIAS:

- PLANILHA DE QUANTITATIVOS-
- MEMORIAL DESCRITIVO E ESPECIFICAÇÕES TÉCNICAS

## LEGENDA:

| | |
|---|---|
| +0.000(NA) / +0.000(NO) | INDICAÇÃO NIVEIS PLANTA E CORTE |
| 1 | INDICAÇÃO DE VISTAS |
| P2.01 | INDICAÇÃO DE CORTES |
| 1 / 1 | ESPECIFICAÇÕES DE MATERIAIS |
| X | INDICAÇÃO DE FACHADAS |
| X | INDICAÇÃO DE EIXOS |
| JA-X / PMX | INDICAÇÃO DE PORTAS E JANELAS |
| BCX | INDICAÇÃO DE ELEMENTOS (BANCADAS, PRATELEIRAS E ETC.) |

## LEGENDA SIMBOLOGIA

- i=2,5% — INDICAÇÃO DA INCLINAÇÃO DO PISO
- INDICAÇÃO DE INÍCIO DE ASSENTAMENTO
- RALO (VER PROJETO HIDRÁULICO)

## LEGENDA ESPECIFICAÇÃO DE PISOS - PAVIMENTO TÉRREO

| INTERNOS | | | EXTERNOS | | |
|---|---|---|---|---|---|
| | TIPO | ÁREA | | TIPO | ÁREA |
| 1 | PASSEIO DE CONCRETO DESEMPENADO COM JUNTAS PLÁSTICAS A CADA 1,20m | 241,48 m² | 7 | AREIA | 60,00 m² |
| 2 | PISO CIMENTADO DESEMPENADO COM ACABAMENTO LISO E JUNTAS PLÁSTICAS A CADA 1,20m | 403,54 m² | 8 | GRAMA/ JARDIM | 308,38m² |
| 3 | CERÂMICA 40x40 cm, PEI 5, COR BRANCO GELO, ANTIDERRAPANTE | 148,30 m² | | PISO PODOTÁTIL EM BORRACHA INTEGRADO ("DIRECIONAL" - 30 x 30 cm - COR AZUL) | 20,43 m² |
| 4 | CERÂMICA 60x60 cm, PEI 5, COR BRANCO GELO, ANTIDERRAPANTE | 42,90m² | | PISO PODOTÁTIL EM BORRACHA INTEGRADO ("ALERTA" - 30 x 30 cm - COR AZUL) | 18,09 m² |
| 5 | PISO VINÍLICO EM MANTA E=2mm (cores: laranja, azul, verde, amarelo, cinza claro e cinza escuro ) | 216,40 m² | | PISO PODOTÁTIL EM PLACAS PRÉ-MOLDADAS "DIRECIONAL" - 30 x 30 cm - COR AZUL | 1,89 m² |
| 6 | BLOCO INTERTRAVADO DE CONCRETO | 27,49 m² | | PISO PODOTÁTIL EM PLACAS PRÉ-MOLDADAS "ALERTA" - 30 x 30 cm - COR AZUL | 3,51 m² |
| | | | | SOLEIRAS EM GRANITO CINZA ANDORINHA (L=15cm, 17cm e 30cm) | 55,13 m |

FNDE Fundo Nacional de Desenvolvimento da Educação — Ministério da Educação — GOVERNO FEDERAL BRASIL PÁTRIA EDUCADORA

# PROJETO PADRÃO - FNDE

PROPRIETÁRIO: :

ENDEREÇO:

MUNICÍPIO – UF:

PROPRIETÁRIO

RESP. TÉCNICO — CREA

AUTOR DO PROJETO — CAU

DLFO — CREA — RA

OBSERVAÇÕES:

PROJETO EXECUTIVO

## PROGRAMA PROINFÂNCIA - PROJETO TIPO 2

PROJETO DE ARQUITETURA

| | | | |
|---|---|---|---|
| COORDENAÇÃO: CGEST - Coordenação Geral de Infraestrutura Educacional | PAGINAÇÃO DE PISO | | ARQ |
| FORMATO (841x640) | REVISÃO R.00 | ESCALA 1/75 | PRANCHA 09/34 |
| | | DATA EMISSÃO JUNHO/2015 | |