
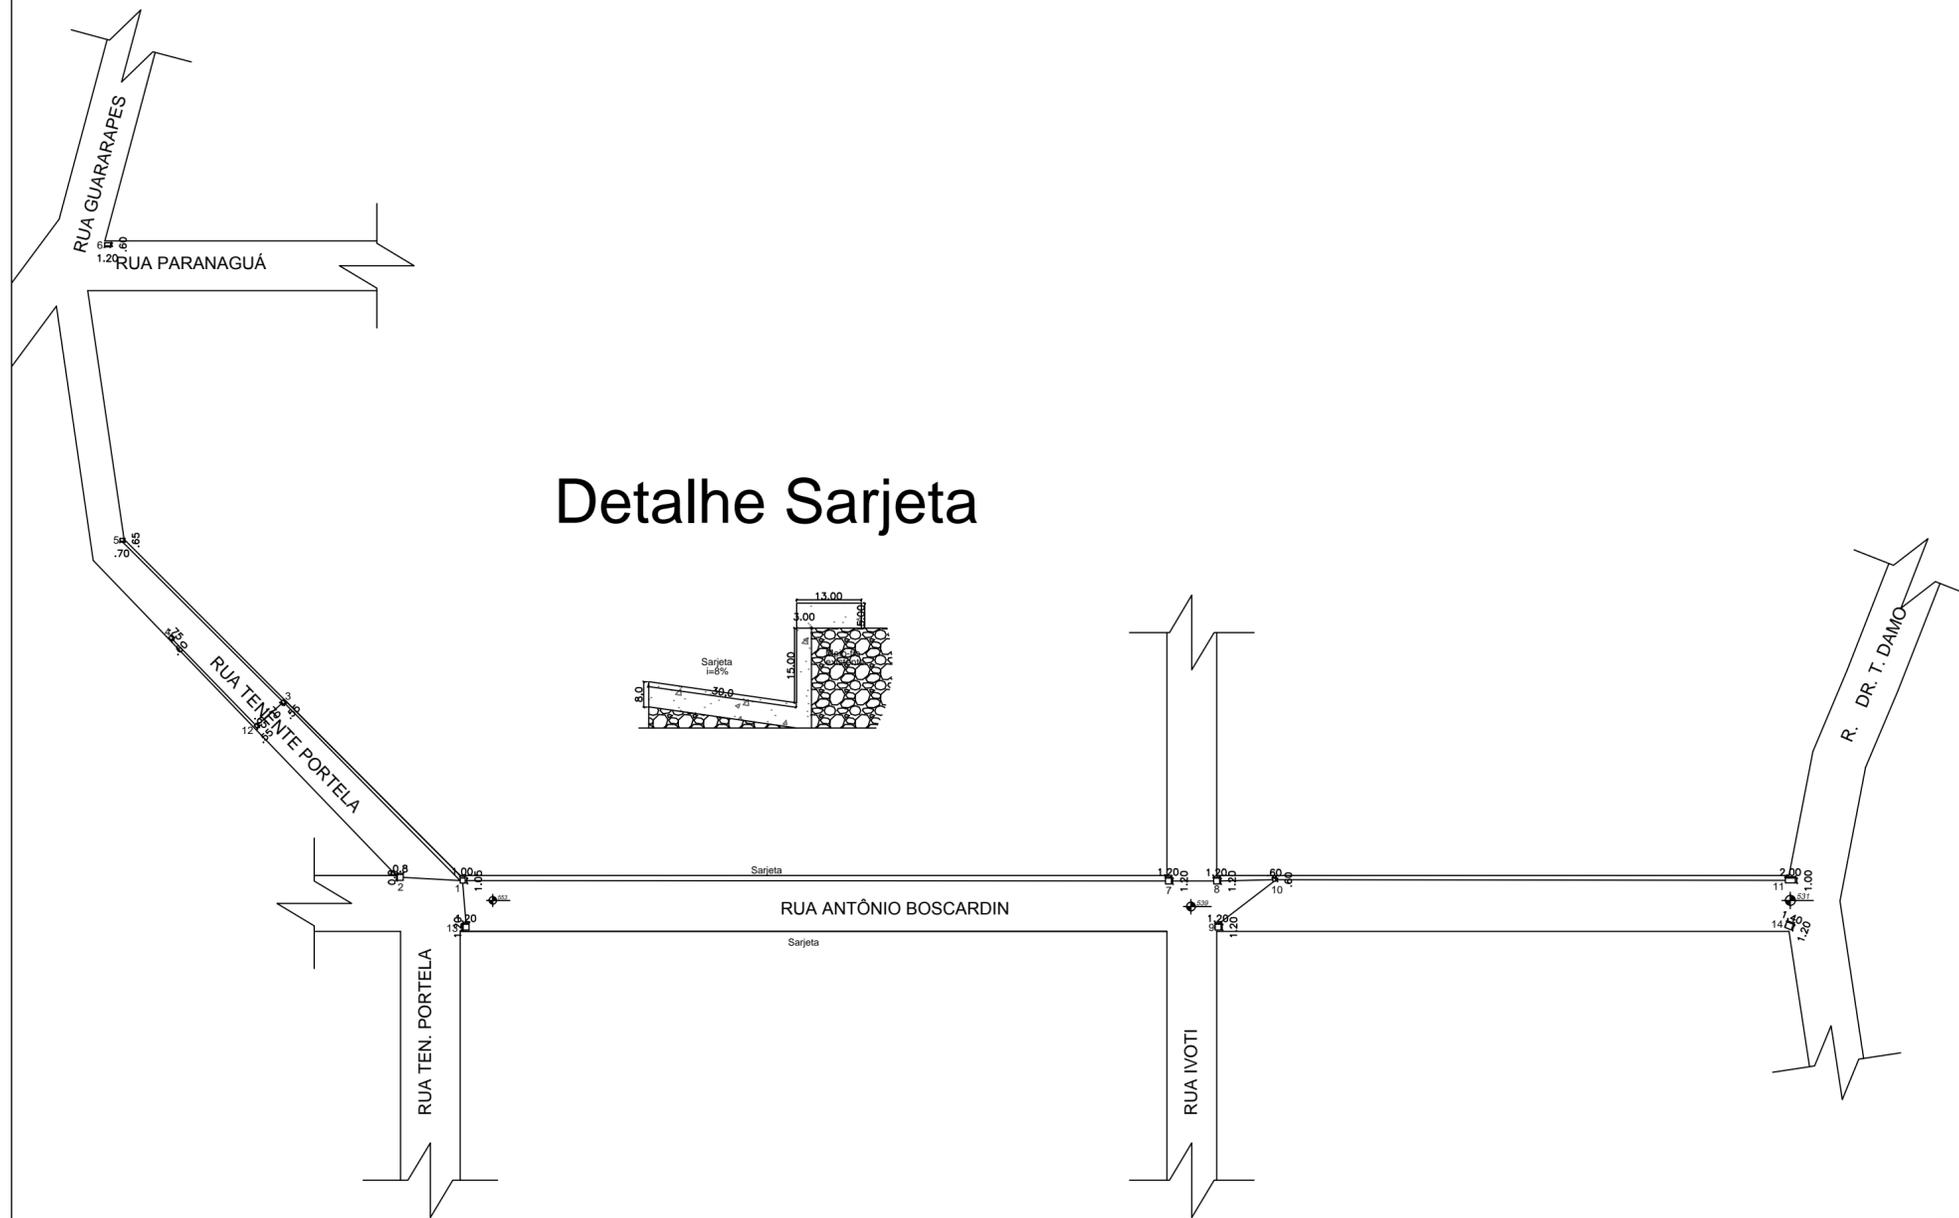


Detalhe Sarjeta

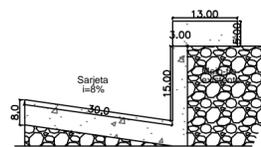

LEGENDA:

-  Caixas coletoras de águas pluviais à construir
-  Caixas coletoras de águas pluviais à reformar

Planta de Drenagem Pluvial

ESCALA: S/ESCALA



PREFEITURA MUNICIPAL DE FREDERICO WESTPHALEN

RUA JOSÉ CAÑELLAS, 258 - CENTRO - CEP 98400-000
 FREDERICO WESTPHALEN - RS
 FONE: (55) 3744 5050 / FAX (55) 3744 3887
 FREDERICOWESTPAHELN@FREDERICOWESTPHALEN.COM.BR

PREFEITURA MUNICIPAL:

JOSE ALBERTO PANOSSO
 PREFEITO MUNICIPAL - CPF 259.489.970-49

RESPONSÁVEL TÉCNICO:

SERGIO A. GRASSI
 CREA RS215251

PROJETO	PROJETO DE PAVIMENTAÇÃO		
ASSUNTO	PLANTA DRENAGEM PLUVIAL		
LOCAL	R. ANTÔNIO BOSCARDIN, TENENTE PORTELA - FREDERICO WESTPHALEN		
ESCALA: NO DESENHO	DATA: SETEMBRO/2017	DESENHO TUANI ZAT	REVISÃO SERGIO ANTÔNIO GRASSI
OBSERVAÇÃO: TODAS E QUAISQUER DÚVIDAS NA INTERPRETAÇÃO DESTA PROJETO, DEVEM SER SOLICITADAS AOS AUTORES. NÃO SERÃO ACEITAS EXECUÇÕES EM DESACORDO COM O PROJETO GRÁFICO DESTA PRANCHA SEM A DEVIDA AUTORIZAÇÃO.			
			PRANCHA: 04/05 ARQ - A2