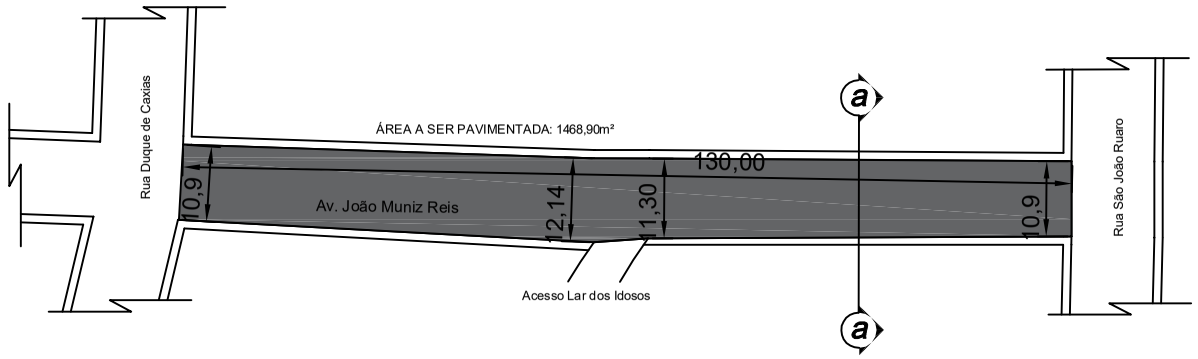

Projeto Geométrico

ESCALA: 1:750

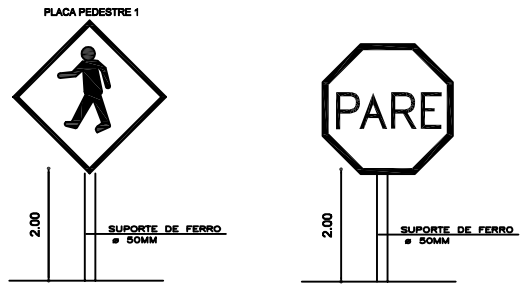

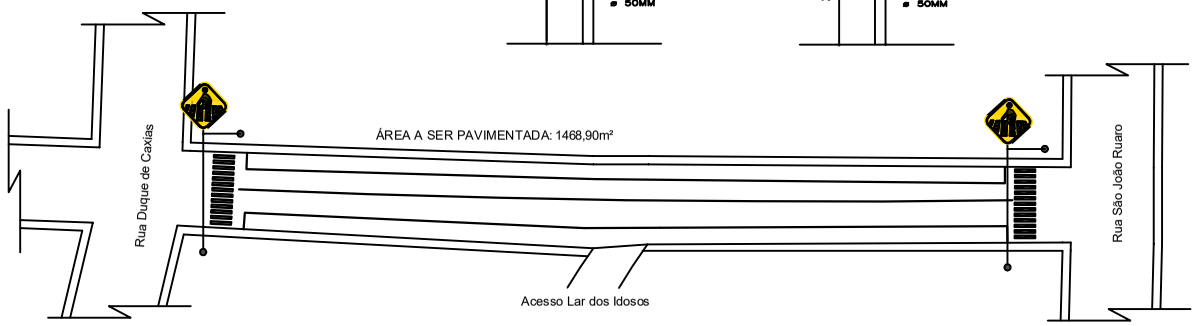

Projeto Sinalização

ESCALA: 1:750

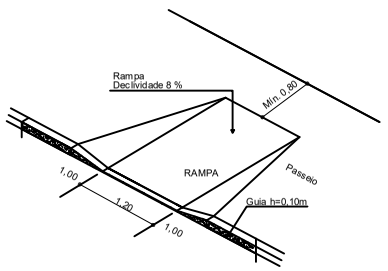

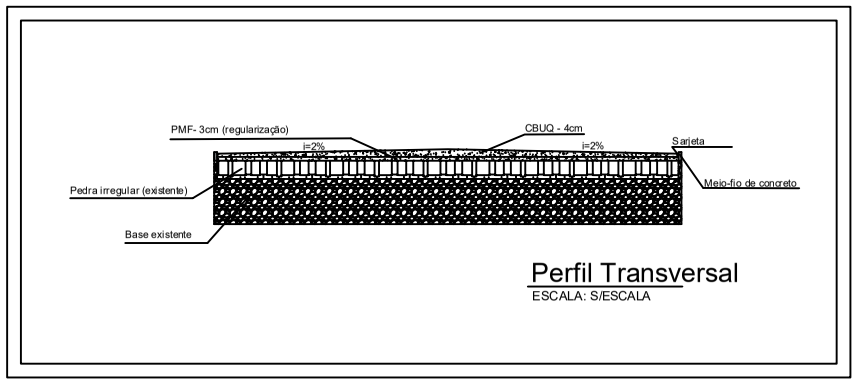

DETALHE RAMPA ACESSO P/ PPD

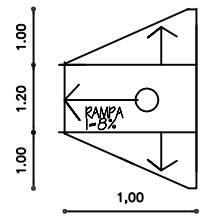

➪ Á Executar

PREF MUNICIPAL DE FREDERICO WESTPHALEN-RS

ADM–2017/2020

OBRA: **CAPEAMENTO ASFÁLTICO CBUQ SOBRE PISOS E CALÇAMENTO**

LOCAL: AV. JOÃO M. REIS – B. SANTO INÁCIO – FREDERICO WESTPHALEN –RS

PAVIMENTAÇÃO ASFALTICA

PLANTA BAIXA/PERFIL/CORTE

PROPRIETÁRIO: PREFEITURA MUNICIPAL FREDERICO WESTPHALEN–RS

RESPONSÁVEL PROJETO:

RESPONSÁVEL EXECUÇÃO:

04

DESENHOS: FÁBIO VANZIN

ESCALAS: 1: 100

DATA: JAN/2020