




 





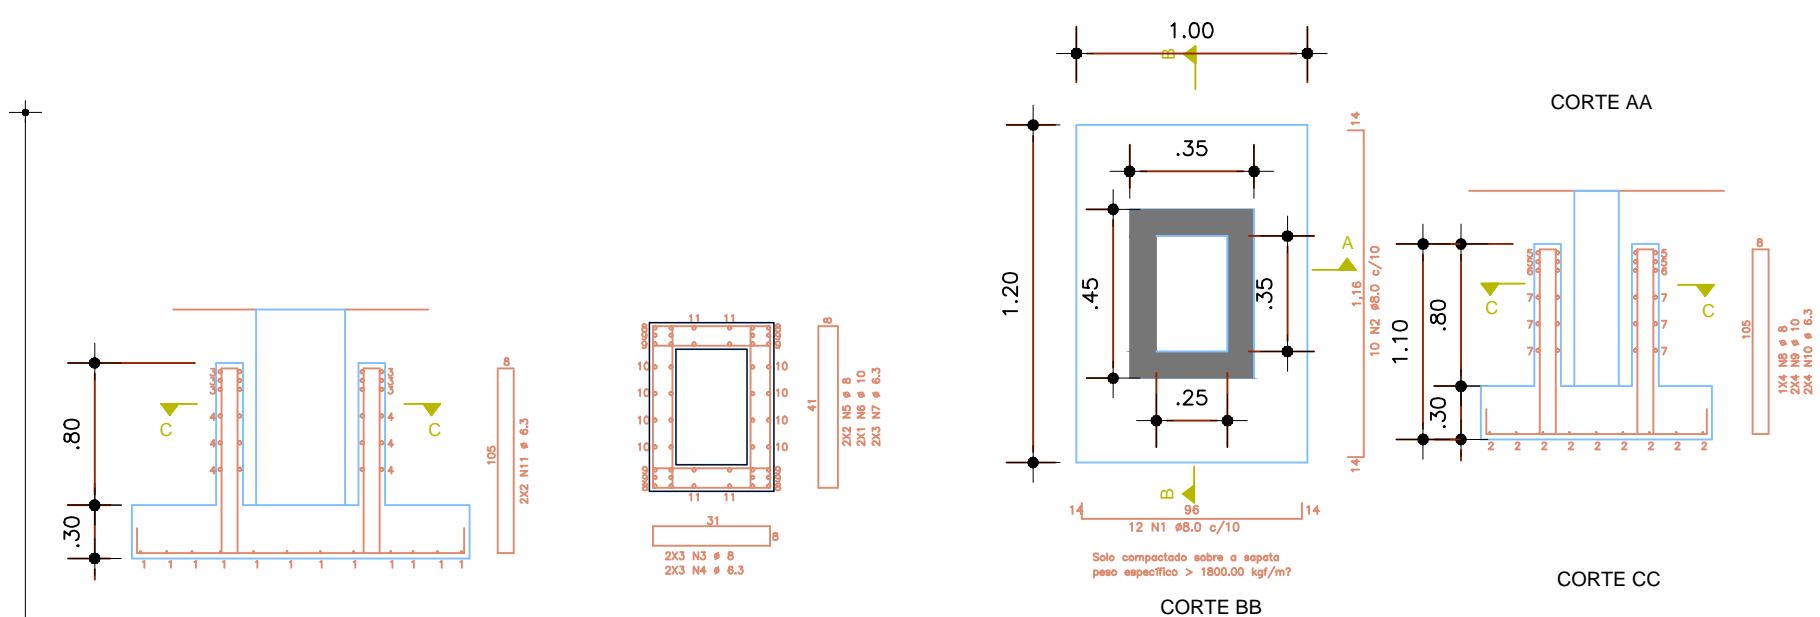


LEGENDA:

- | | |
|---|---------------------------|
|  | LUMINÁRIA NO TETO, LED |
|  | FIO NEUTRO, FASE, RETORNO |
|  | TOMADA BAIXA h=0.30m |
|  | TOMADA MÉDIA h=1.10m |
|  | TOMADA ALTA h=2.10m |
|  | INTERRUPTOR SIMPLES |
|  | INTERRUPTOR DUPLO |
|  | INTERRUPTOR TIPO HOTEL |
|  | QUADRO DE DISTRIBUIÇÃO |
|  | |
|  | TOMADA TRIFÁSICA |



DETALHE SAPATAS:

**PREFEITURA MUNICIPAL DE
FREDERICO WESTPHALEN**

RUA JOSÉ CANELLAS, 258 - CENTRO - CEP 98400-000
FREDERICO WESTPALEN - RS
FONE: (55) 3744 5050 / FAX (55) 3744 3887
FREDICOWESTPALEN@FREDICOWESTPALEN.COM.BR

PREFEITURA MUNICIPAL:

JOSÉ ALBERTO PANOSSO
PREFEITO MUNICIPAL

SECRETARIA DE EDUCAÇÃO E CULTURA:

ROSANE MARIA LOOSE

RESPONSÁVEL TÉCNICO:

VALESCA BONAFÉ CENTENARO
RS 215735

RESPONSÁVEL TÉCNICO:

RESPONSÁVEL TÉCNICO:

PROJETO	PRÉDIO PARA PROJETO ARTE EDUCAÇÃO E CIDADANIA
---------	---

ASSUNTO	PLANTAS
---------	---------

LOCAL	RUA 28 DE FEVEREIRO
-------	---------------------

DESENHO

REVISÃO

RANCHA:

01/01 |

DATA:

OBSERVAÇÃO:

TODAS E QUAISQUER DÚVIDAS NA INTERPRETAÇÃO DESTES PROJETO, DEVEM SER SOLICITADAS AOS AUTORES. NÃO SERÃO ACEITAS EXECUÇÕES EM DESACORDO COM O PROJETO GRÁFICO DESTA PRANCHA SEM A DEVIDA AUTORIZAÇÃO.