


PLANTA GEOMÉTRICA


RUA 117
Esc 1:500

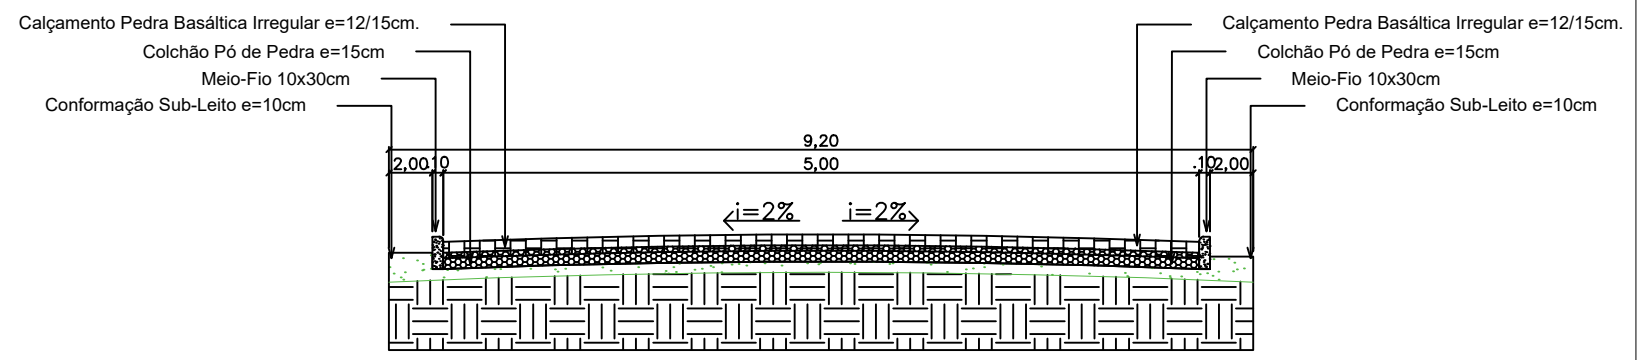

Perfil Transversal

Esc 1:50

Junta em M/M

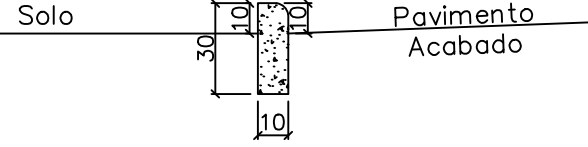

Esquema Meio-Fio

Esc 1:25



Coordenada Inicial: **-27°23'13"S -53°24'04"W**

Coordenada Final: **-27°23'09"S -53°24'05"W**

SITUAÇÃO LOCALIZAÇÃO

Esc: S/E

**PREFEITURA MUNICIPAL DE
FREDERICO WESTPHALEN**

RUA JOSÉ CAÑELLAS, 258 - CENTRO - CEP 98400-000
FREDERICO WESTPHALEN - RS
FONE: (55) 3744 5050 / FAX (55) 3744 3887
FREDERICOWESTPAHELN@FREDERICOWESTPHALEN.COM.BR

PREFEITURA MUNICIPAL:

RESPONSÁVEL TÉCNICO:

PROJETO	PAVIMENTAÇÃO EM PEDRA POLIÉDRICA NA RUA 117		
ASSUNTO	PAVIMENTAÇÃO		
LOCAL			
ESCALA: NO DESENHO	DATA: MAIO/2023	DESENHO REVISÃO	FÁBIO/GABRIEL

OBSERVAÇÃO:
TODAS E QUAISQUER DÚVIDAS NA INTERPRETAÇÃO DESTA PROJETO, DEVEM SER SOLICITADAS AOS AUTORES. NÃO SERÃO ACEITAS EXECUÇÕES EM DESACORDO COM O PROJETO GRÁFICO DESTA PRANCHA SEM A DEVIDA AUTORIZAÇÃO.

PRANCHA:
01/02
PAV - A3