






Área Intervenção: 1.190,00m<sup>2</sup>  
 Área Pavimentação: 1.190,00m<sup>2</sup>  
 Meio-Fio: 380,00m

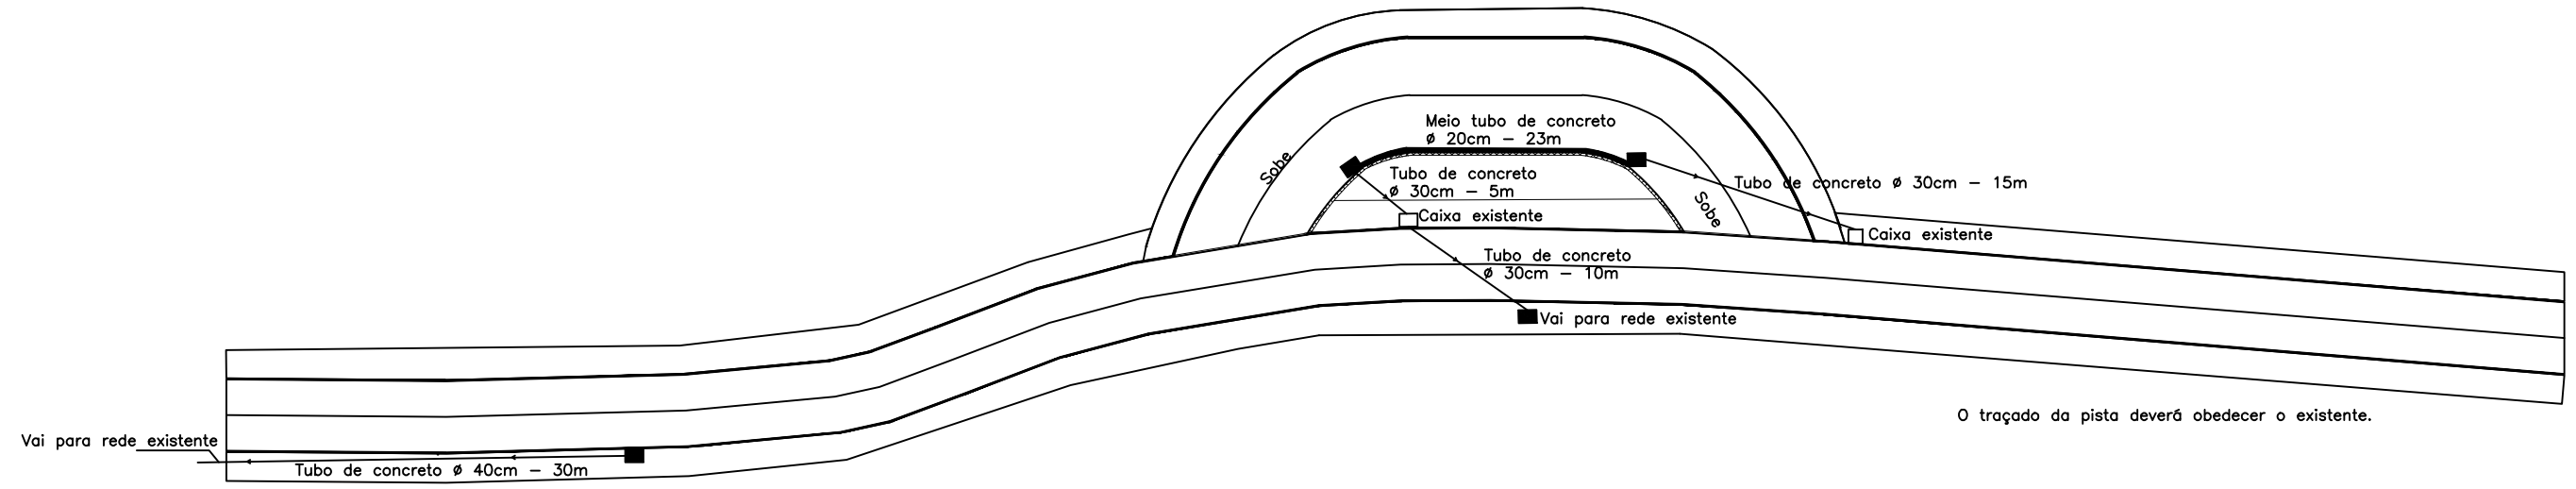

PLANTA GEOMÉTRICA  
 RUA 117  
 Esc 1:500

LEGENDA:  
 BOCA DE LOBO

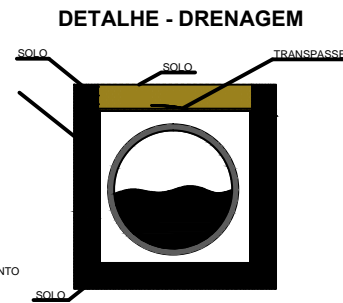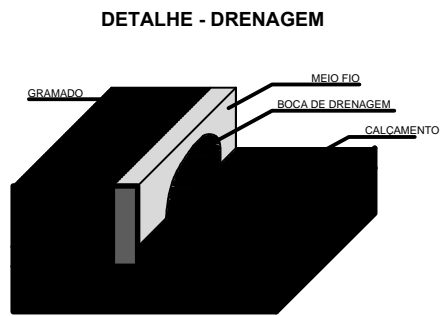

**PREFEITURA MUNICIPAL DE  
 FREDERICO WESTPHALEN**

RUA JOSÉ CAÑELLAS, 258 - CENTRO - CEP 98400-000  
 FREDERICO WESTPHALEN - RS  
 FONE: (55) 3744 5050 / FAX (55) 3744 3887  
 FREDERICOWESTPAHELN@FREDERICOWESTPHALEN.COM.BR

PREFEITURA MUNICIPAL:  
 \_\_\_\_\_

RESPONSÁVEL TÉCNICO:  
 \_\_\_\_\_

\_\_\_\_\_

PROJETO	PAVIMENTAÇÃO EM PEDRA POLIÉDRICA NA RUA 117		
ASSUNTO	PLUVIAL		
LOCAL			
ESCALA: NO DESENHO	DATA: MAIO/2023	DESENHO REVISÃO	FÁBIO/GABRIEL
OBSERVAÇÃO: TODAS E QUAISQUER DÚVIDAS NA INTERPRETAÇÃO DESTE PROJETO, DEVEM SER SOLICITADAS AOS AUTORES. NÃO SERÃO ACEITAS EXECUÇÕES EM DESACORDO COM O PROJETO GRÁFICO DESTA PRANCHA SEM A DEVIDA AUTORIZAÇÃO.			

PRANCHA:  
**02/02**  
 PAV - A3