


PERFIL LONGITUDINAL - RUA CAIÇARA
Escala: 1/500

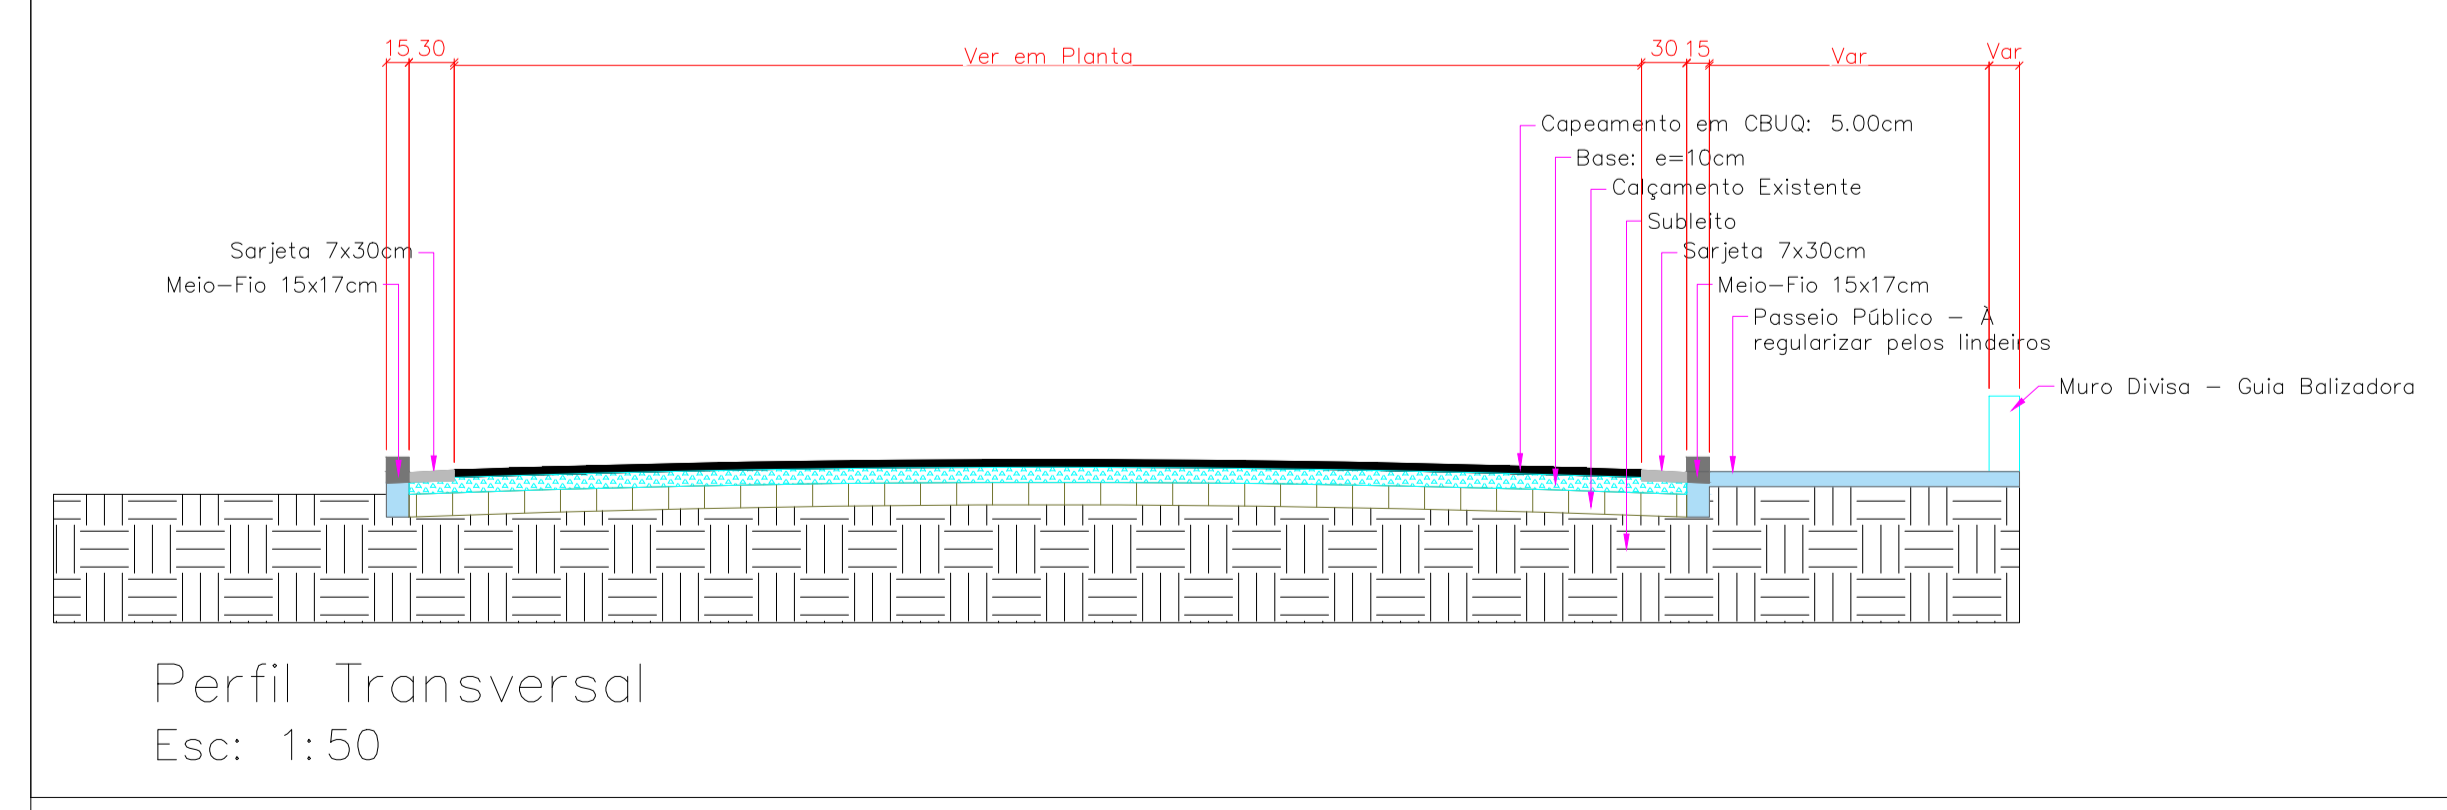

| QUADRO DE QUANTITATIVOS | | | | |
|-------------------------|----------------|--------------------|---------------|-------------|
| DESCRIÇÃO | DIMENSÕES (CM) | ÁREA PROJEÇÃO (M²) | PERÍMETRO (M) | VOLUME (M³) |
| MEIO-FIO | 15x17 | 102,30 | 682,00 | |
| SARJETA | 7x30 | 204,60 | 682,00 | |
| BASE - BTGS | 10 | 3.639,22 | | 363,92 |
| CUBUQ | 5 | 3.639,22 | | 181,96 |
| CUBUQ | 3 | 98,12 | | 2,95 |

FREDERICO WESTPHALEN
EM CONSTANTE DESENVOLVIMENTO

PREFEITURA MUNICIPAL DE FREDERICO WESTPHALEN

RUA JOSÉ CAÑELLAS, 258 - CENTRO - CEP 98400-000
FREDERICO WESTPHALEN - RS
FONE: (55) 3744 5050 / FAX (55) 3744 3887
FREDERICOWESTPAHELN@FREDERICOWESTPHALEN.COM.BR

PREFEITURA MUNICIPAL

JOSÉ ALBERTO PANOSSO
PREFEITO MUNICIPAL

RESPONSÁVEL TÉCNICO:

JOÃO MANDEL BALESTRIN
CREA/RS 56143.935-8

| | | | |
|--|--|---------|-----------------------|
| PROJETO | PAVIMENTAÇÃO - TRECHO DA RUA CAIÇARA | | |
| ASSUNTO | PROJETO PAVIMENTAÇÃO - GEOMÉTRICA | | |
| LOCAL | RUA CAIÇARA, TRECHO ENTRE A RUA PADRE REUS E O TREVO DA BR386/158, BAIRRO APARECIDA - FREDERICO WESTPHALEN | | |
| ESCALA: NO DESENHO | DATA: ABRIL/2023 | DESENHO | JOÃO MANDEL BALESTRIN |
| | | REVISÃO | RENATO DALL'AGOL |
| OBSERVAÇÃO: TODAS E QUAISQUER DÚVIDAS NA INTERPRETAÇÃO DESTA PRANCHA, DEVEM SER SOLICITADAS AOS AUTORES. NÃO SERÃO ACEITAS EXECUÇÕES EM DESACORDO COM O PROJETO GRÁFICO DESTA PRANCHA SEM A DEVIDA AUTORIZAÇÃO. | | | |
| | | | PRANCHA: 01/05 |