

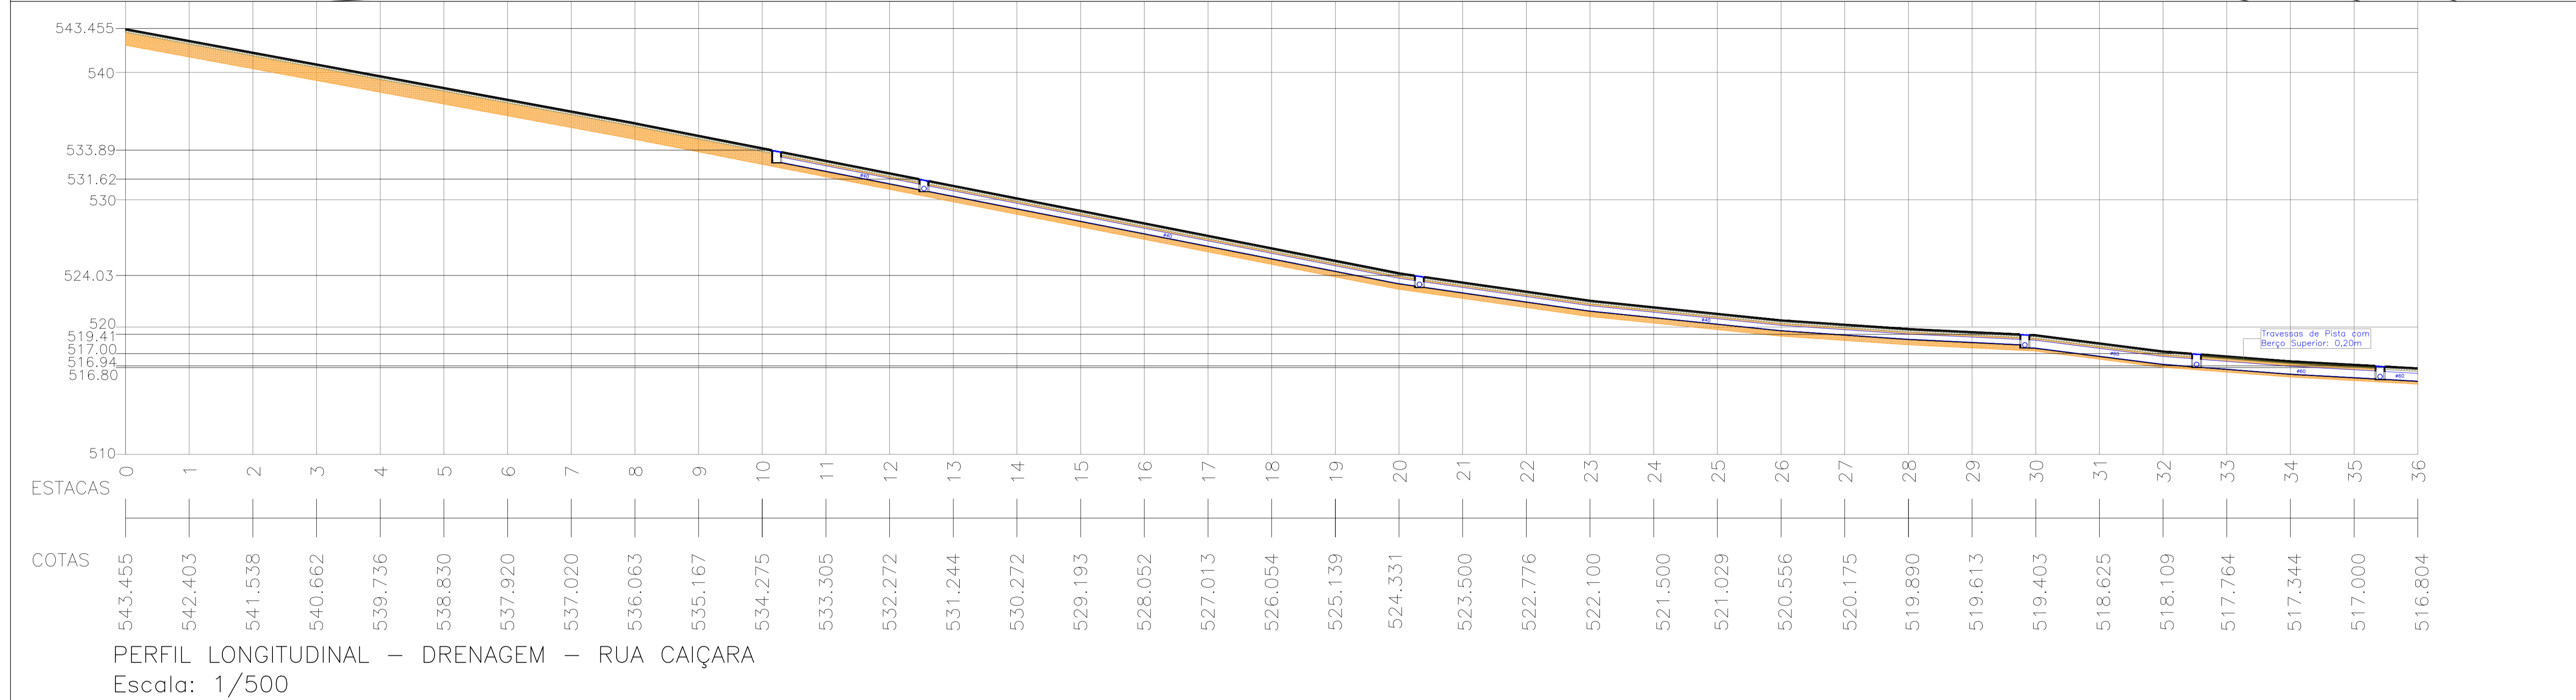


ARBAZA


BAKOF

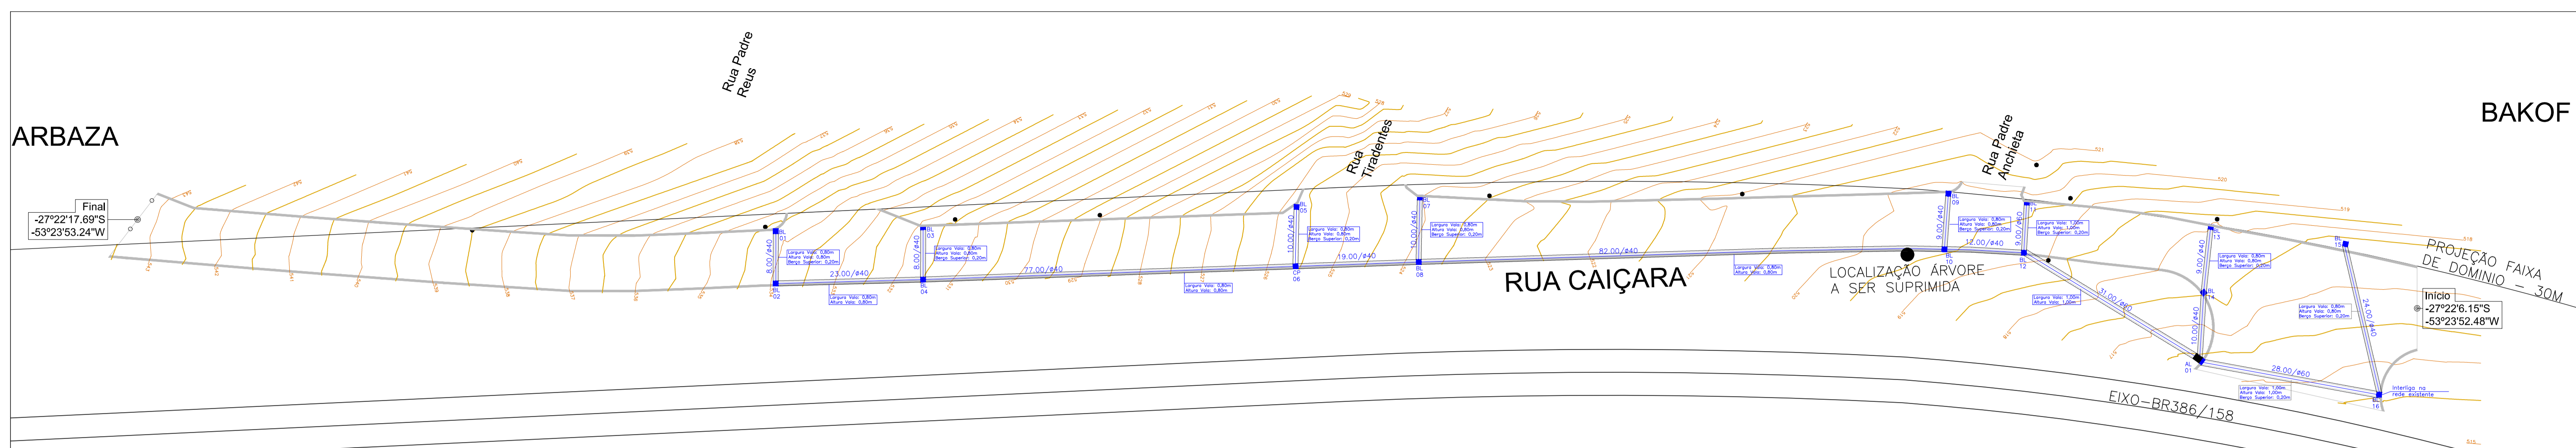




Boca de Lobo
70X70X90
Dimensão Interna

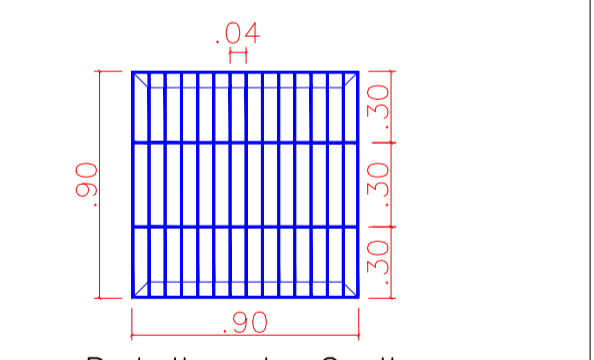


PLANTA BAIXA
Esc: 1:25

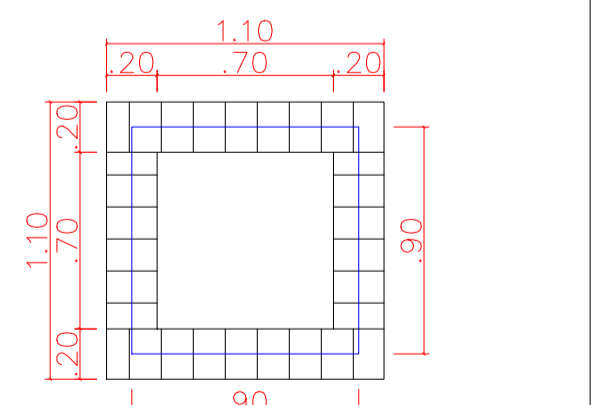


COORTE A-A
Esc: 1:40

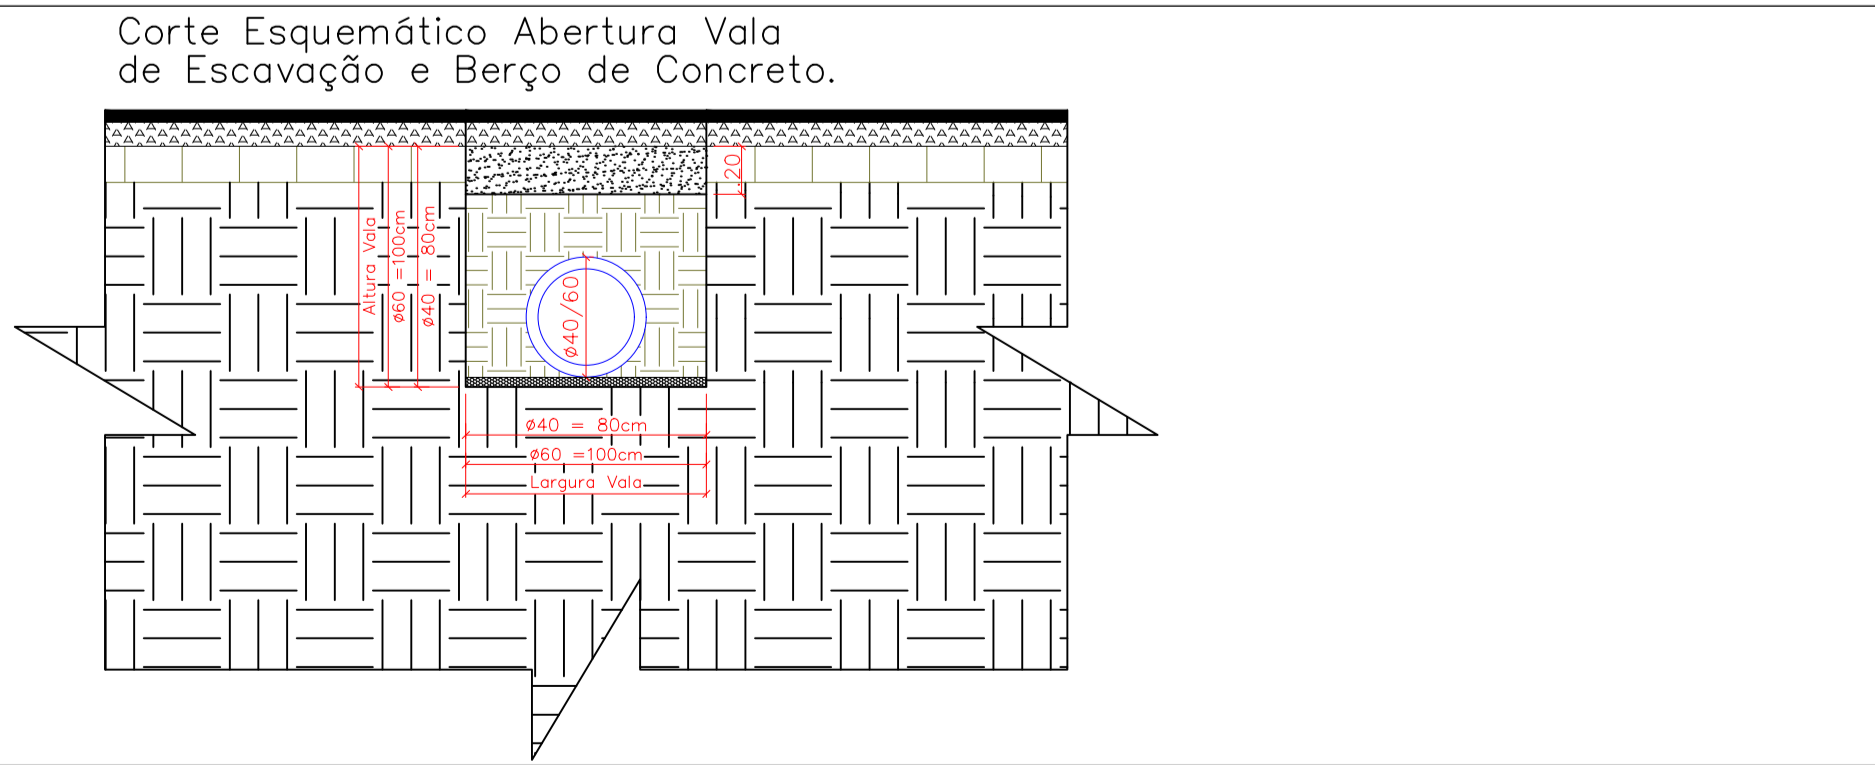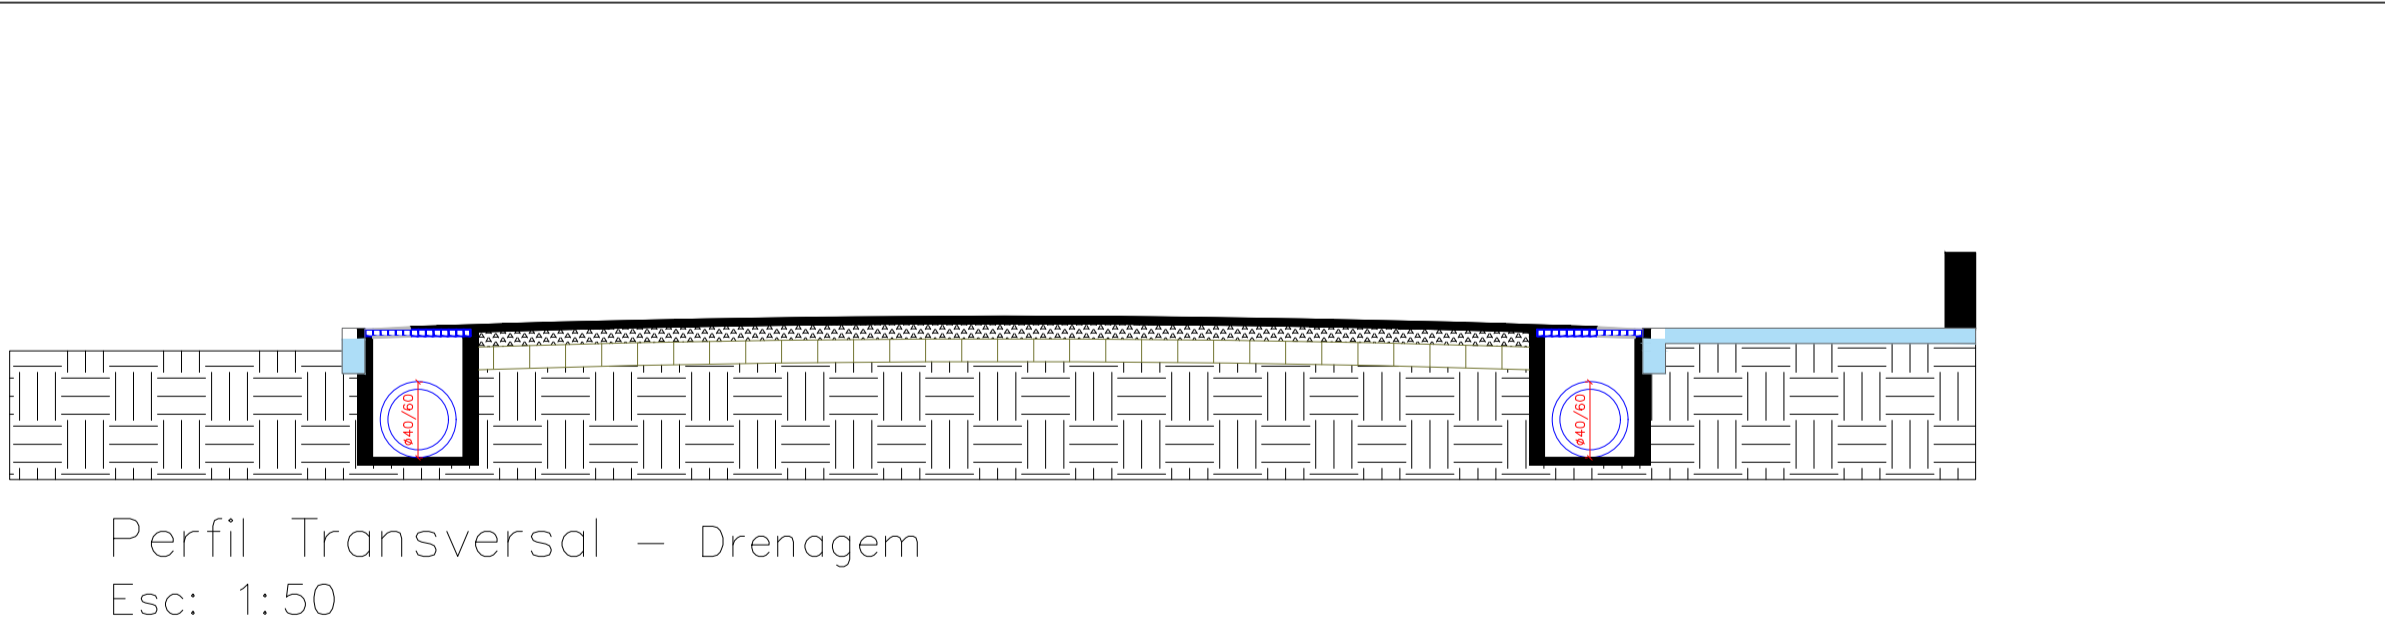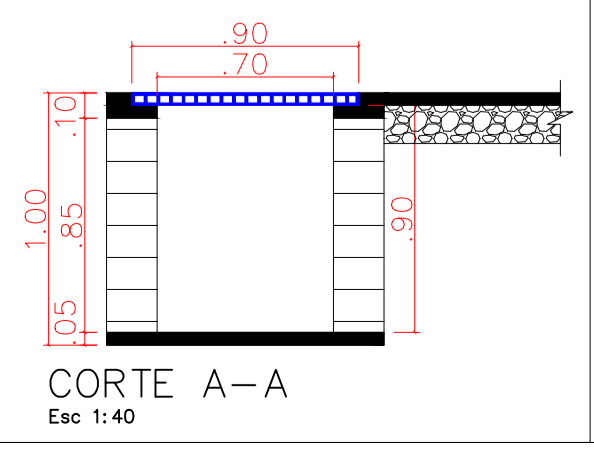

ALA PASSAGEM
150X80X100
Dimensão Interna

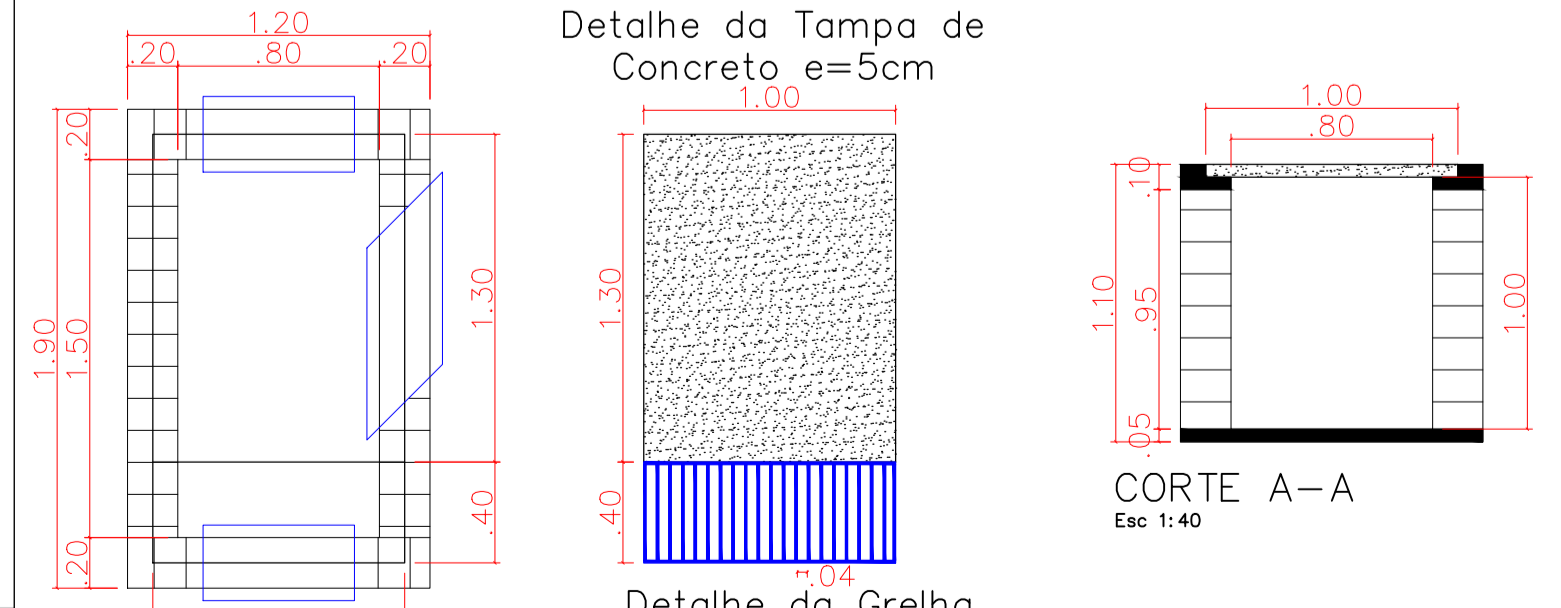

Detalhe da Tampa de Concreto e=5cm

 

FREDERICO WESTPHALEN
EM CONSTANTE DESENVOLVIMENTO

PREFEITURA MUNICIPAL DE FREDERICO WESTPHALEN

RUA JOSÉ CAÑELLAS, 258 - CENTRO - CEP 98400-000
FONE: (55) 3744 5050 / FAX (55) 3744 3887
FREDERICOWESTPAHELN@FREDERICOWESTPHALEN.COM.BR

PREFEITURA MUNICIPAL

JOSÉ ALBERTO PANOSSO
PREFEITO MUNICIPAL

RESPONSÁVEL TÉCNICO:

JOÃO MANDEL BALESTRIN
CREA/RS SC 143.935-B

PROJETO		PAVIMENTAÇÃO - TRECHO DA RUA CAIÇARA	
ASSUNTO		PROJETO PAVIMENTAÇÃO - DRENAGEM PLUVIAL	
LOCAL		RUA CAIÇARA, TRECHO ENTRE A RUA PADRE REUS E O TREVO DA BR386/158, BAIRRO APARECIDA - FREDERICO WESTPHALEN	
ESCALA: NO DESENHO	DATA: ABRIL/2023	DESENHO JOÃO MANDEL BALESTRIN	REVISÃO RENATO DAL'AGOL
OBSERVAÇÃO: TODAS E QUAISQUER DÚVIDAS NA INTERPRETAÇÃO DESTA PROJETO, DEVEM SER SOLICITADAS AOS AUTORES. NÃO SERÃO ACEITAS EXECUÇÕES EM DESACORDO COM O PROJETO GRÁFICO DESTA PRANCHA SEM A DEVIDA AUTORIZAÇÃO.			

PRANCHA **03/05**