
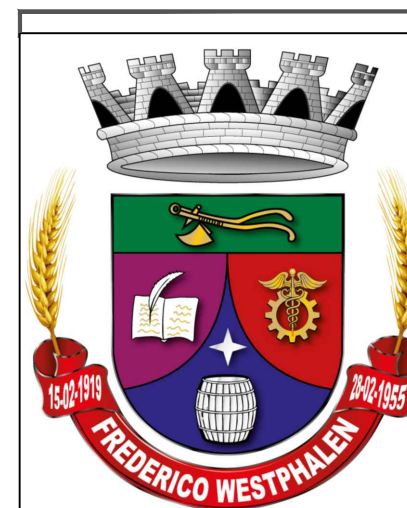


# Projeto de Recapeamento Asfáltico

ESCALA: 1:1000

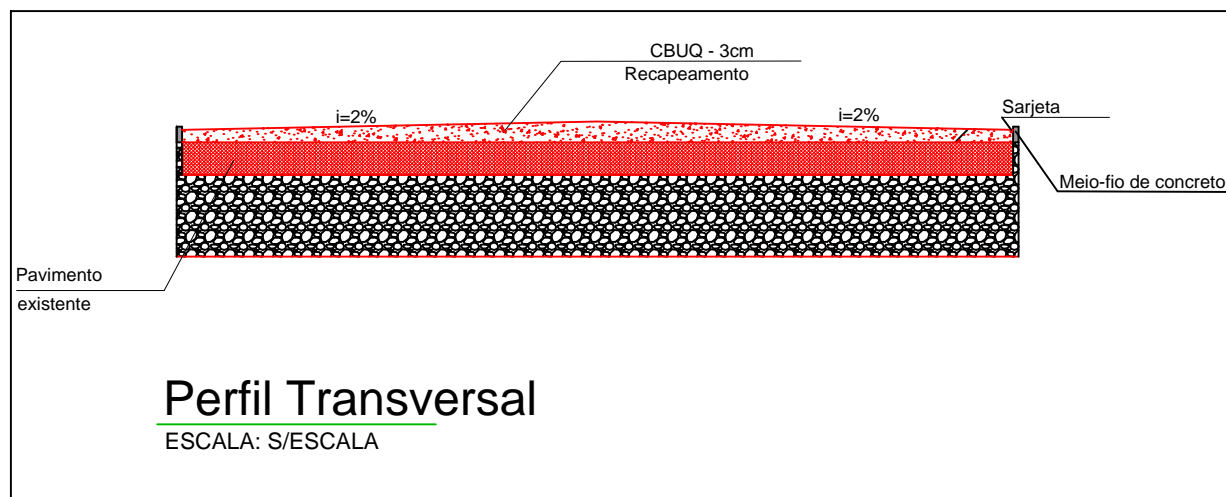

## PREFEITURA MUNICIPAL DE FREDERICO WESTPHALEN

RUA JOSÉ CAÑELLAS, 258 - CENTRO - CEP 98400-000  
FREDERICO WESTPHALEN - RS  
FONE: (55) 3744 5050 / FAX (55) 3744 3887  
FREDERICOWESTPAHELN@FREDERICOWESTPHALEN.COM.BR

PREFEITURA MUNICIPAL:

RESPONSÁVEL TÉCNICO:



PROJETO	PROJETO DE RECAPEAMENTO - RUA ARTHUR MILANI		
ASSUNTO	PROJETO DE RECAPEAMENTO		
LOCAL	RUA ARTHUR MILANI		
ESCALA: 1:1000	DATA: AGOSTO/2020	DESENHO	CRISTIAN TURCHETTO
		REVISÃO	

OBSERVAÇÃO:  
TODAS E QUAISQUER DÚVIDAS NA INTERPRETAÇÃO DESTE PROJETO, DEVEM SER SOLICITADAS AOS AUTORES. NÃO SERÃO ACEITAS EXECUÇÕES EM DESACORDO COM O PROJETO GRÁFICO DESTA PRANCHA SEM A DEVIDA AUTORIZAÇÃO.

PRANCHA:  
**01/02**  
ARQ - A3