

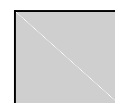


Projeto de Sinalização

ESCALA: 1:500

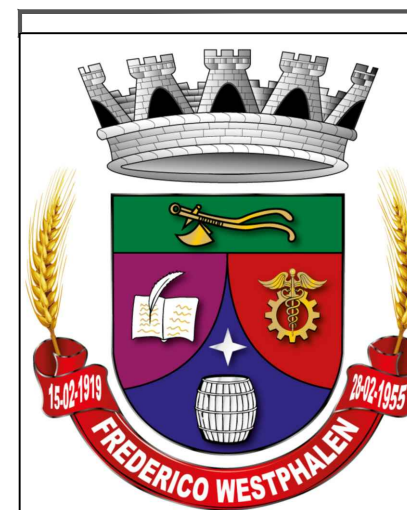

ÁREA A SER RECAPEADA

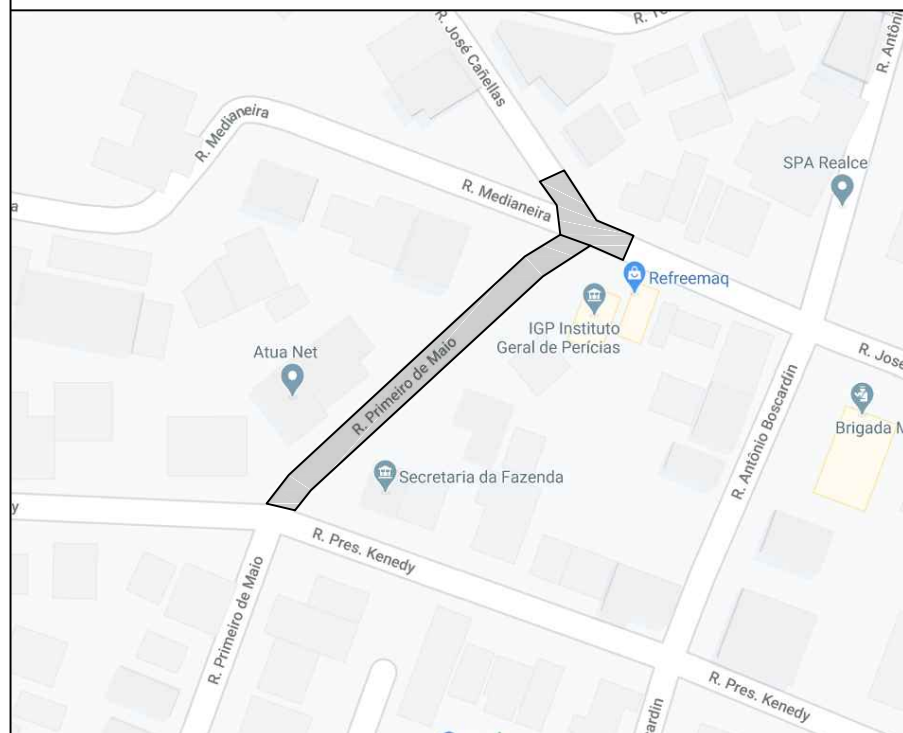

**PREFEITURA MUNICIPAL DE
FREDERICO WESTPHALEN**

RUA JOSÉ CAÑELLAS, 258 - CENTRO - CEP 98400-000
FREDERICO WESTPHALEN - RS
FONE: (55) 3744 5050 / FAX (55) 3744 3887
FREDERICOWESTPAHELN@FREDERICOWESTPHALEN.COM.BR

PREFEITURA MUNICIPAL:

RESPONSÁVEL TÉCNICO:



PROJETO	PROJETO DE RECAPEAMENTO - RUA PRIMEIRO DE MAIO		
ASSUNTO	PROJETO DE SINALIZAÇÃO		
LOCAL	RUA PRIMEIRO DE MAIO		
ESCALA: 1:500	DATA: AGOSTO/2020	DESENHO	CRISTIAN TURCHETTO
		REVISÃO	

OBSERVAÇÃO:
TODAS E QUAISQUER DÚVIDAS NA INTERPRETAÇÃO DESTA PROJETO, DEVEM SER SOLICITADAS AOS AUTORES. NÃO SERÃO ACEITAS EXECUÇÕES EM DESACORDO COM O PROJETO GRÁFICO DESTA PRANCHA SEM A DEVIDA AUTORIZAÇÃO.

PRANCHA:
02/02
ARQ - A3