



Projeto de Recapeamento Asfáltico

ESCALA: 1:750

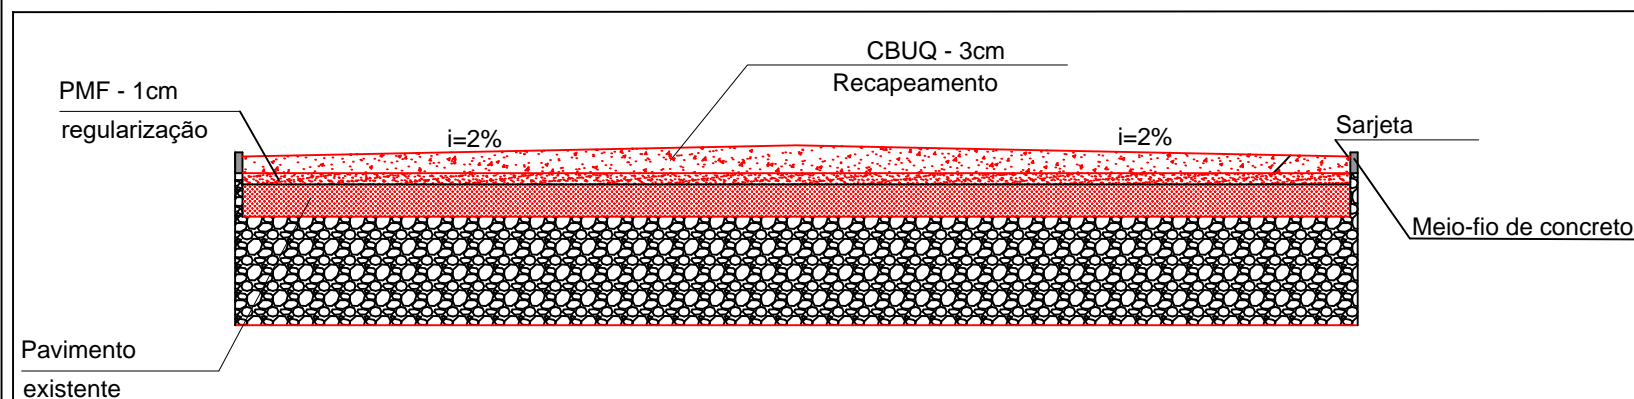

Perfil Transversal

ESCALA: S/ESCALA

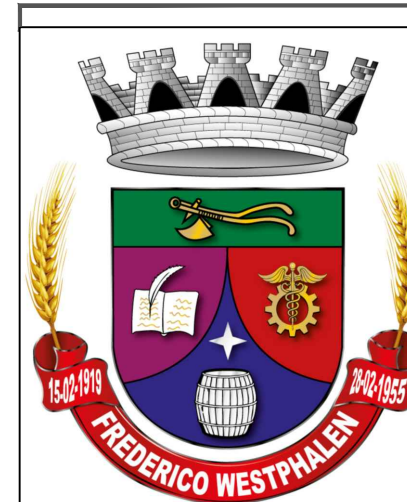

PREFEITURA MUNICIPAL DE FREDERICO WESTPHALEN

RUA JOSÉ CAÑELLAS, 258 - CENTRO - CEP 98400-000
FREDERICO WESTPHALEN - RS
FONE: (55) 3744 5050 / FAX (55) 3744 3887
FREDERICOWESTPAHLEN@FREDERICOWESTPHALEN.COM.BR

PREFEITURA MUNICIPAL:

RESPONSÁVEL TÉCNICO:



PROJETO	PROJETO DE RECAPEAMENTO - RUA PRESIDENTE KENNEDY		
ASSUNTO	PROJETO DE RECAPEAMENTO		
LOCAL	RUA PRESIDENTE KENNEDY		
ESCALA: 1:750	DATA: AGOSTO/2020	DESENHO REVISÃO	CRISTIAN TURCHETTO
OBSERVAÇÃO: TODAS E QUAISQUER DÚVIDAS NA INTERPRETAÇÃO DESTE PROJETO, DEVEM SER SOLICITADAS AOS AUTORES. NÃO SERÃO ACEITAS EXECUÇÕES EM DESACORDO COM O PROJETO GRÁFICO DESTA PRANCHA SEM A DEVIDA AUTORIZAÇÃO.			

PRANCHA:
01/02
ARQ - A3