
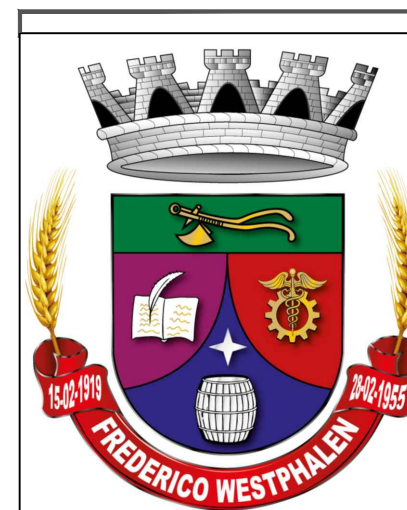


Projeto de Sinalização

ESCALA: 1:500

 ÁREA A SER RECAPEADA

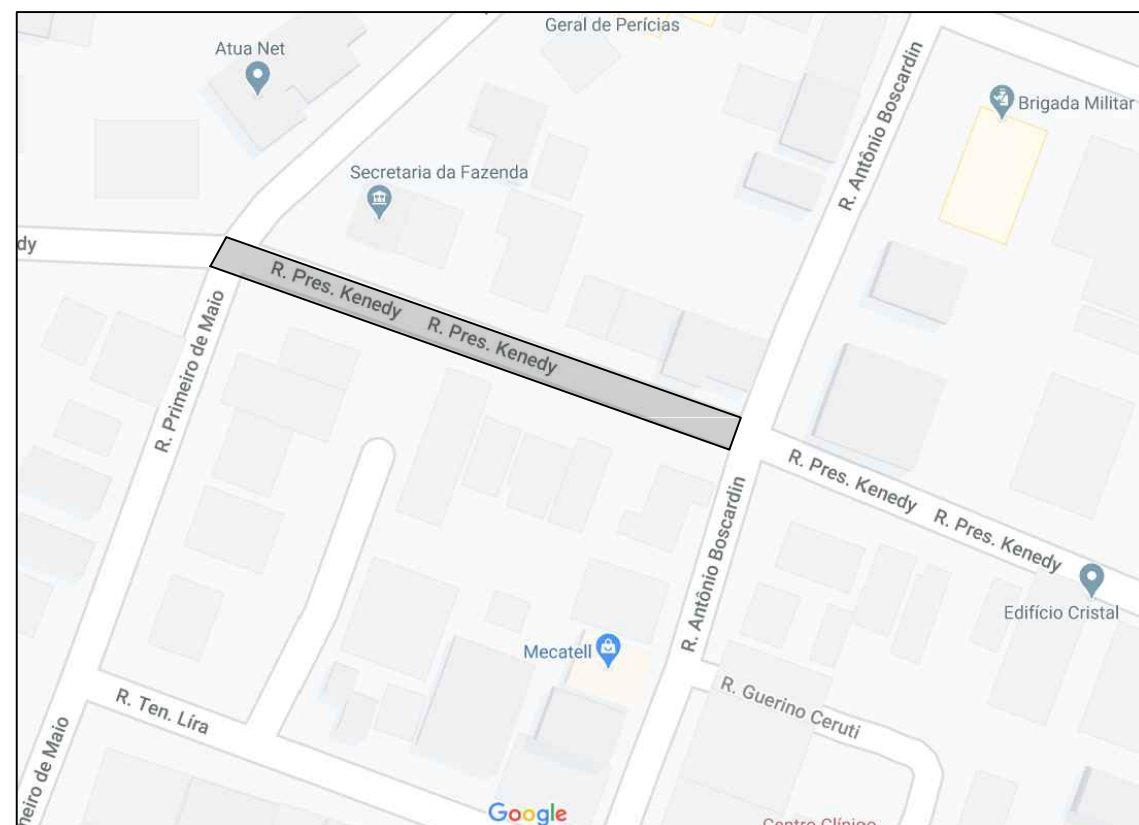

PREFEITURA MUNICIPAL DE FREDERICO WESTPHALEN

RUA JOSÉ CAÑELLAS, 258 - CENTRO - CEP 98400-000
 FREDERICO WESTPHALEN - RS
 FONE: (55) 3744 5050 / FAX (55) 3744 3887
 FREDERICOWESTPAHELN@FREDERICOWESTPHALEN.COM.BR

PREFEITURA MUNICIPAL:

RESPONSÁVEL TÉCNICO:



PROJETO	PROJETO DE RECAPEAMENTO - RUA PRESIDENTE KENNEDY		
ASSUNTO	PROJETO DE SINALIZAÇÃO		
LOCAL	RUA PRESIDENTE KENNEDY		
ESCALA: 1:500	DATA: AGOSTO/2020	DESENHO REVISÃO	CRISTIAN TURCHETTO

OBSERVAÇÃO:
 TODAS E QUAISQUER DÚVIDAS NA INTERPRETAÇÃO DESTE PROJETO, DEVEM SER SOLICITADAS AOS AUTORES. NÃO SERÃO ACEITAS EXECUÇÕES EM DESACORDO COM O PROJETO GRÁFICO DESTA PRANCHA SEM A DEVIDA AUTORIZAÇÃO.

PRANCHA:
02/02
 ARQ - A3