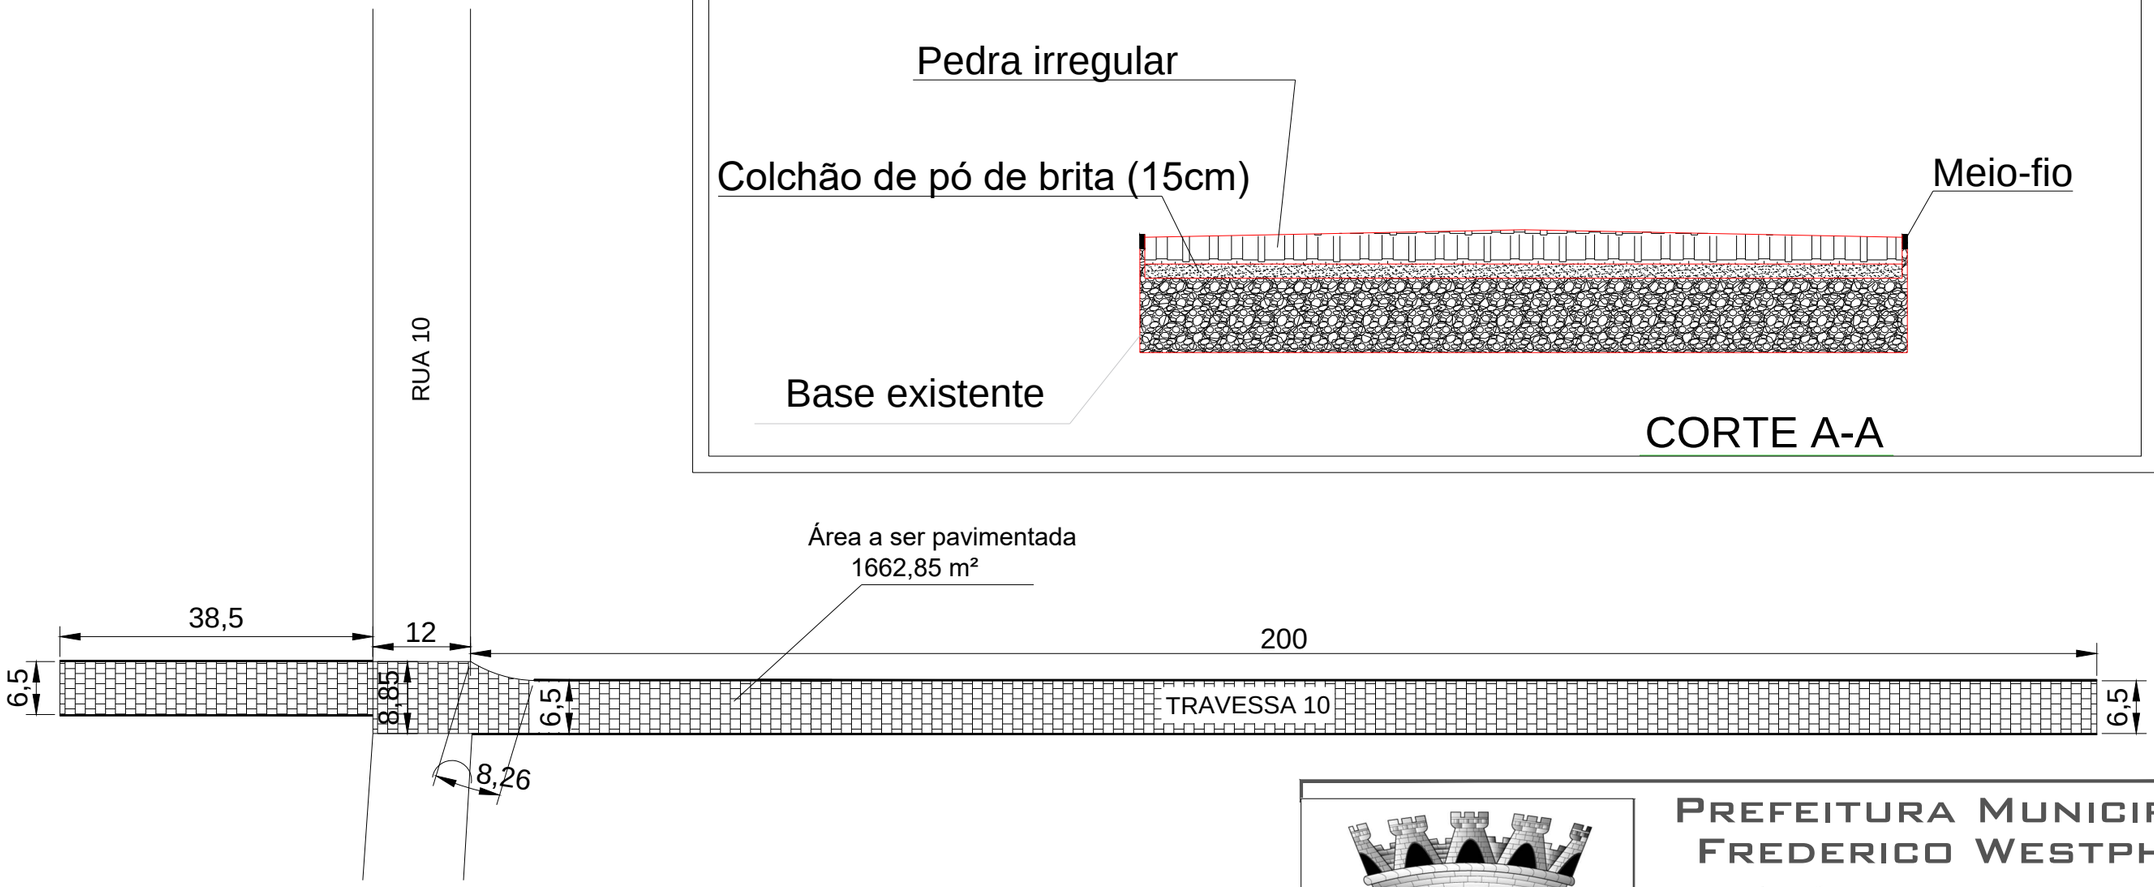

PREFEITURA MUNICIPAL DE FREDERICO WESTPHALEN

RUA JOSÉ CAÑELLAS, 258 - CENTRO - CEP 98400-000
FREDERICO WESTPHALEN - RS
FONE: (55) 3744 5050 / FAX (55) 3744 3887
FREDERICOWESTPAHELN@FREDERICOWESTPHALEN.COM.BR

PREFEITURA MUNICIPAL:

RESPONSÁVEL TÉCNICO:

FREDERICO WESTPHALEN
Administração 2017-2020
JUNTOS PODEMOS MAIS

PROJETO	PROJETO DE CALÇAMENTO - TRAVESSA 10
ASSUNTO	PROJETO DE PAVIMENTAÇÃO COM PEDRAS IRREGULARES
LOCAL	TRAVESSA 10 - DISTRITO INDUSTRIAL

ESCALA: 1:750	DATA: AGOSTO/2020	DESENHO	CRISTIAN TURCHETTO
		REVISÃO	

PRANCHA: 01/01
ARQ - A3

OBSERVAÇÃO:
TODAS E QUAISQUER DÚVIDAS NA INTERPRETAÇÃO DESTE PROJETO, DEVEM SER SOLICITADAS AOS AUTORES. NÃO SERÃO ACEITAS EXECUÇÕES EM DESACORDO COM O PROJETO GRÁFICO DESTA PRANCHA SEM A DEVIDA AUTORIZAÇÃO.