


TUBO DE POLIETILENO DE ALTA DENSIDADE, PEAD, PE-80,  
 DE= 50 MM X 4,6 MM PAREDE(SDR 11 - PN 12,5)  
 PARA REDE DE AGUA (NBR 15561)

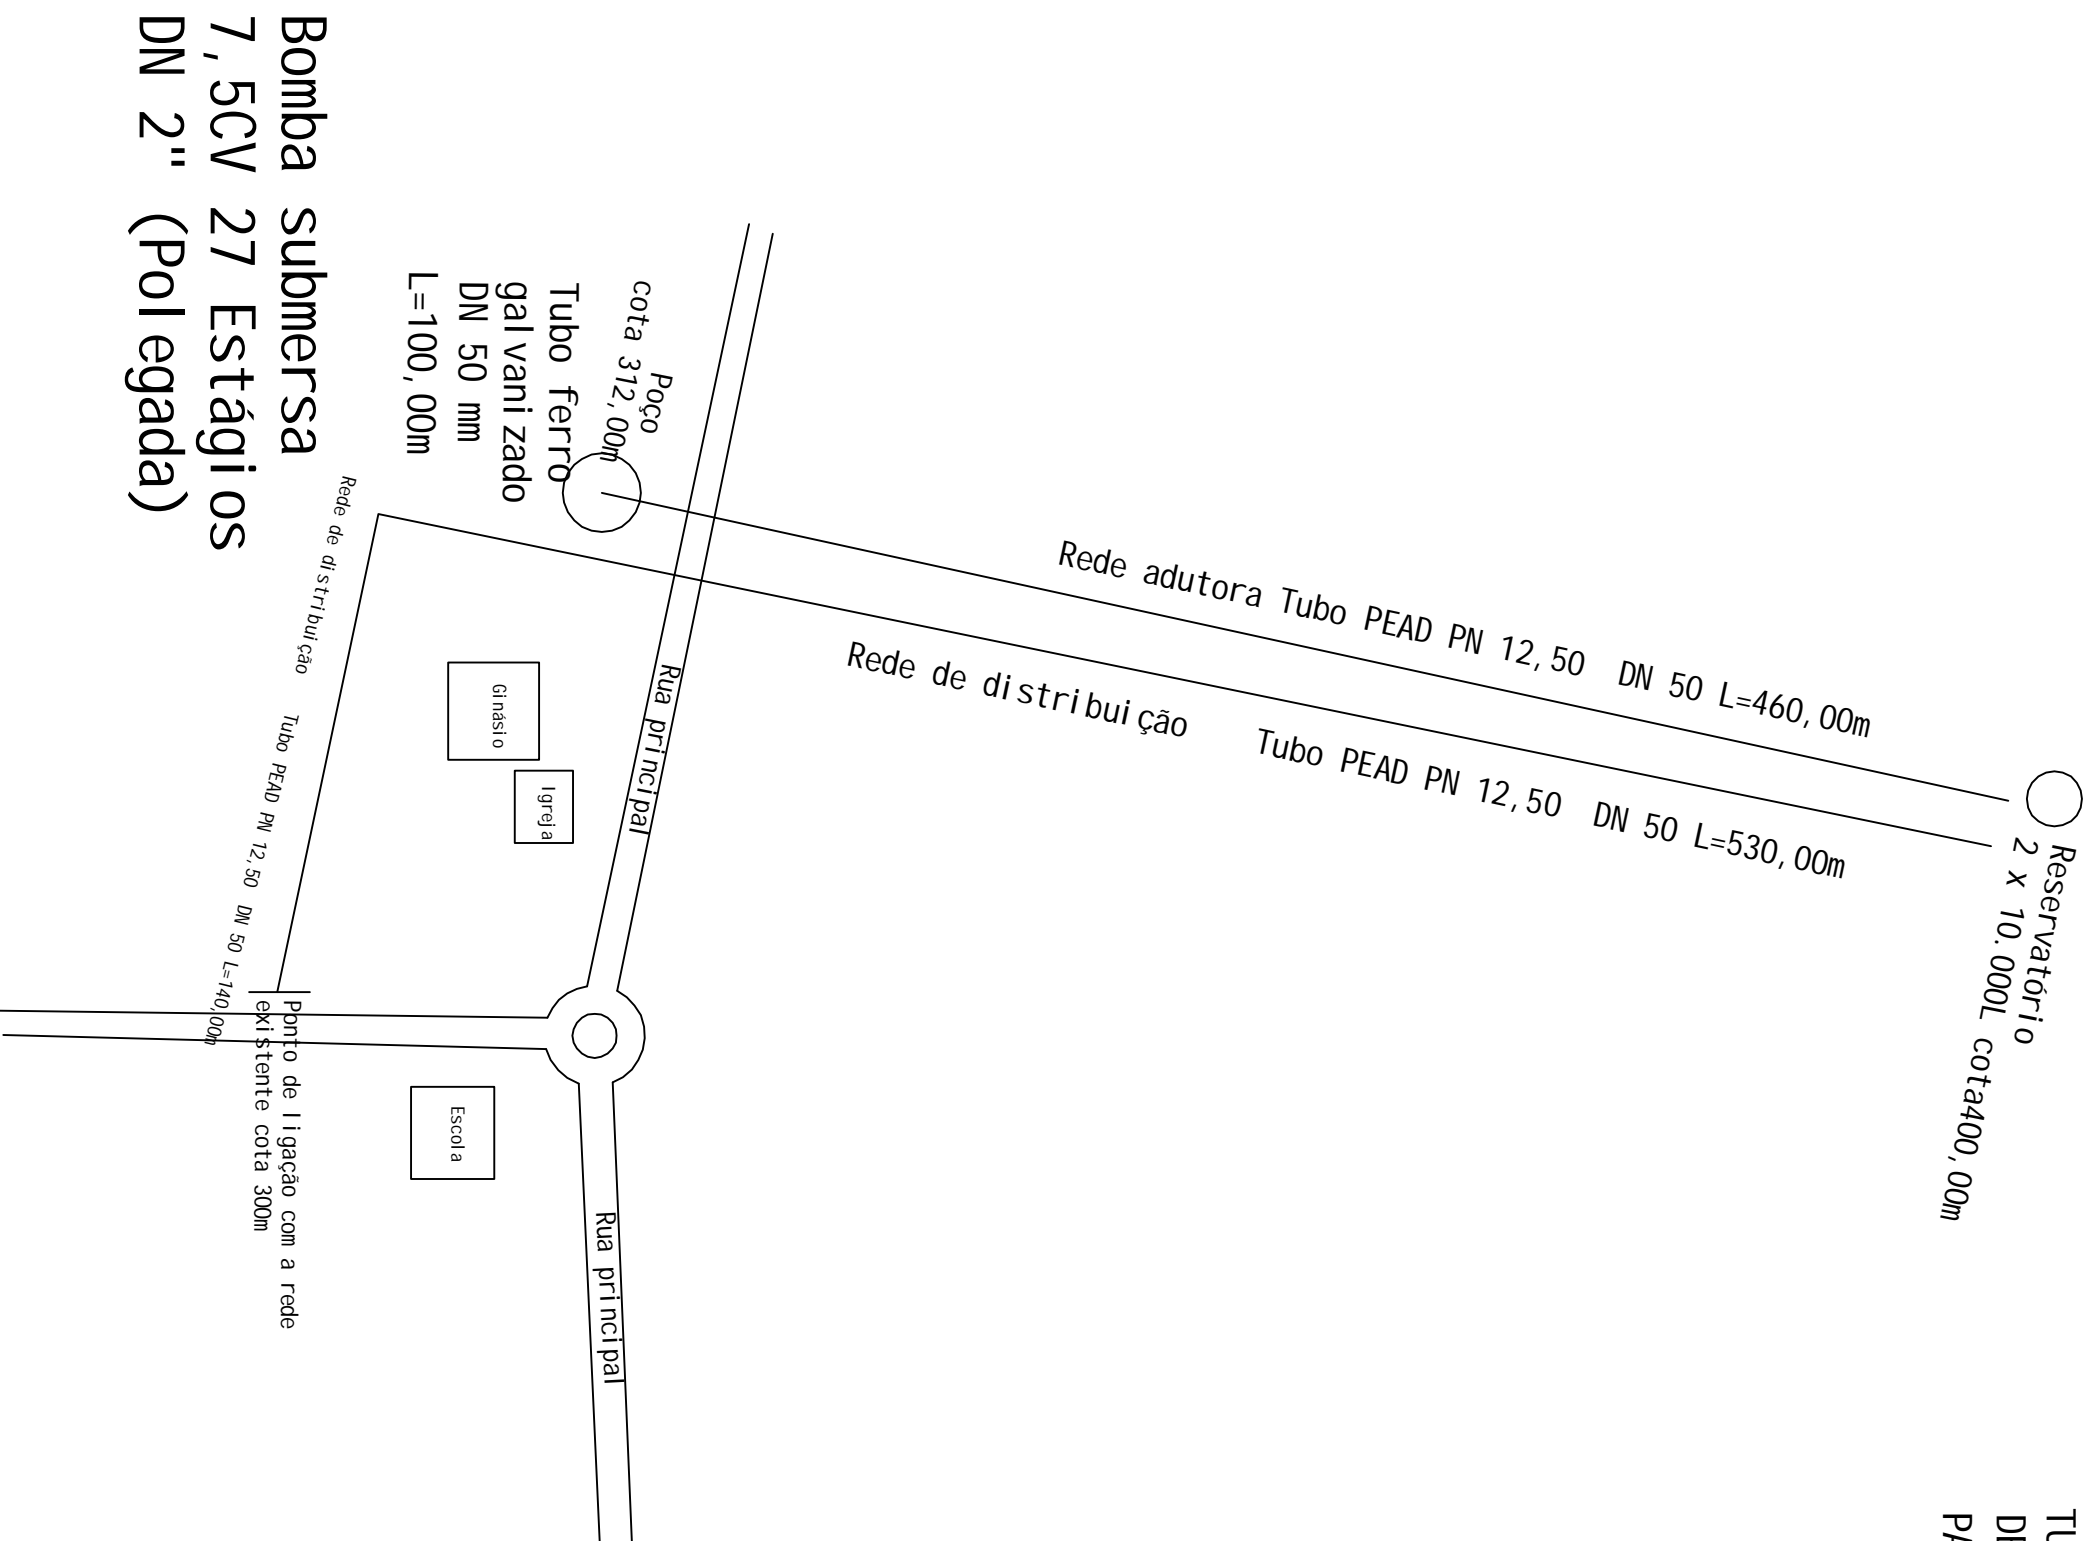

**Bomba submersa**  
**7,5CV 27 Estágios**  
**DN 2" (Pol egada)**



### Prefeitura Municipal de Frederico Westphalen

Rua José Cañellas, 258 - Centro - CEP 98400-000  
 Frederico Westphalen - RS  
 Fone: (55) 3744 5050 / FAX (55) 3744 3887  
 fredericowestphalen@fredericowestphalen.com.br

PREFEITURA MUNICIPAL:  
 \_\_\_\_\_  
 Prefeito Municipal - CPF 259.489.970-49

Responsável Técnico:  
 Sérgio Antonio Grassi  
 CREA RS 215.251

Responsável Técnico:  
 Anderson Zanato  
 CAU AB1 148-3

Responsável Técnico:  
 Renato Pizzinato Ferrari  
 CREA RS 87041

LOGO PREF FM17-20.png

PROJETO: rede de água - linha pedras brancas

ASSUNTO	linha pedras brancas		
LOCAL			
ESCALA:	DATA:	DESENHO:	REVISÃO:
No desenho	Fevereiro/2017		

OBSERVAÇÃO:  
 Todas e quaisquer dúvidas na interpretação deste projeto, devem ser solicitadas aos autores. Não serão aceitas execuções em desacordo com o projeto gráfico desta prancha sem a devida autorização.

Prancha  
**01/01**  
 ARO - A3