



**PLANTA LOCALIZAÇÃO**

ESCALA: 1:500

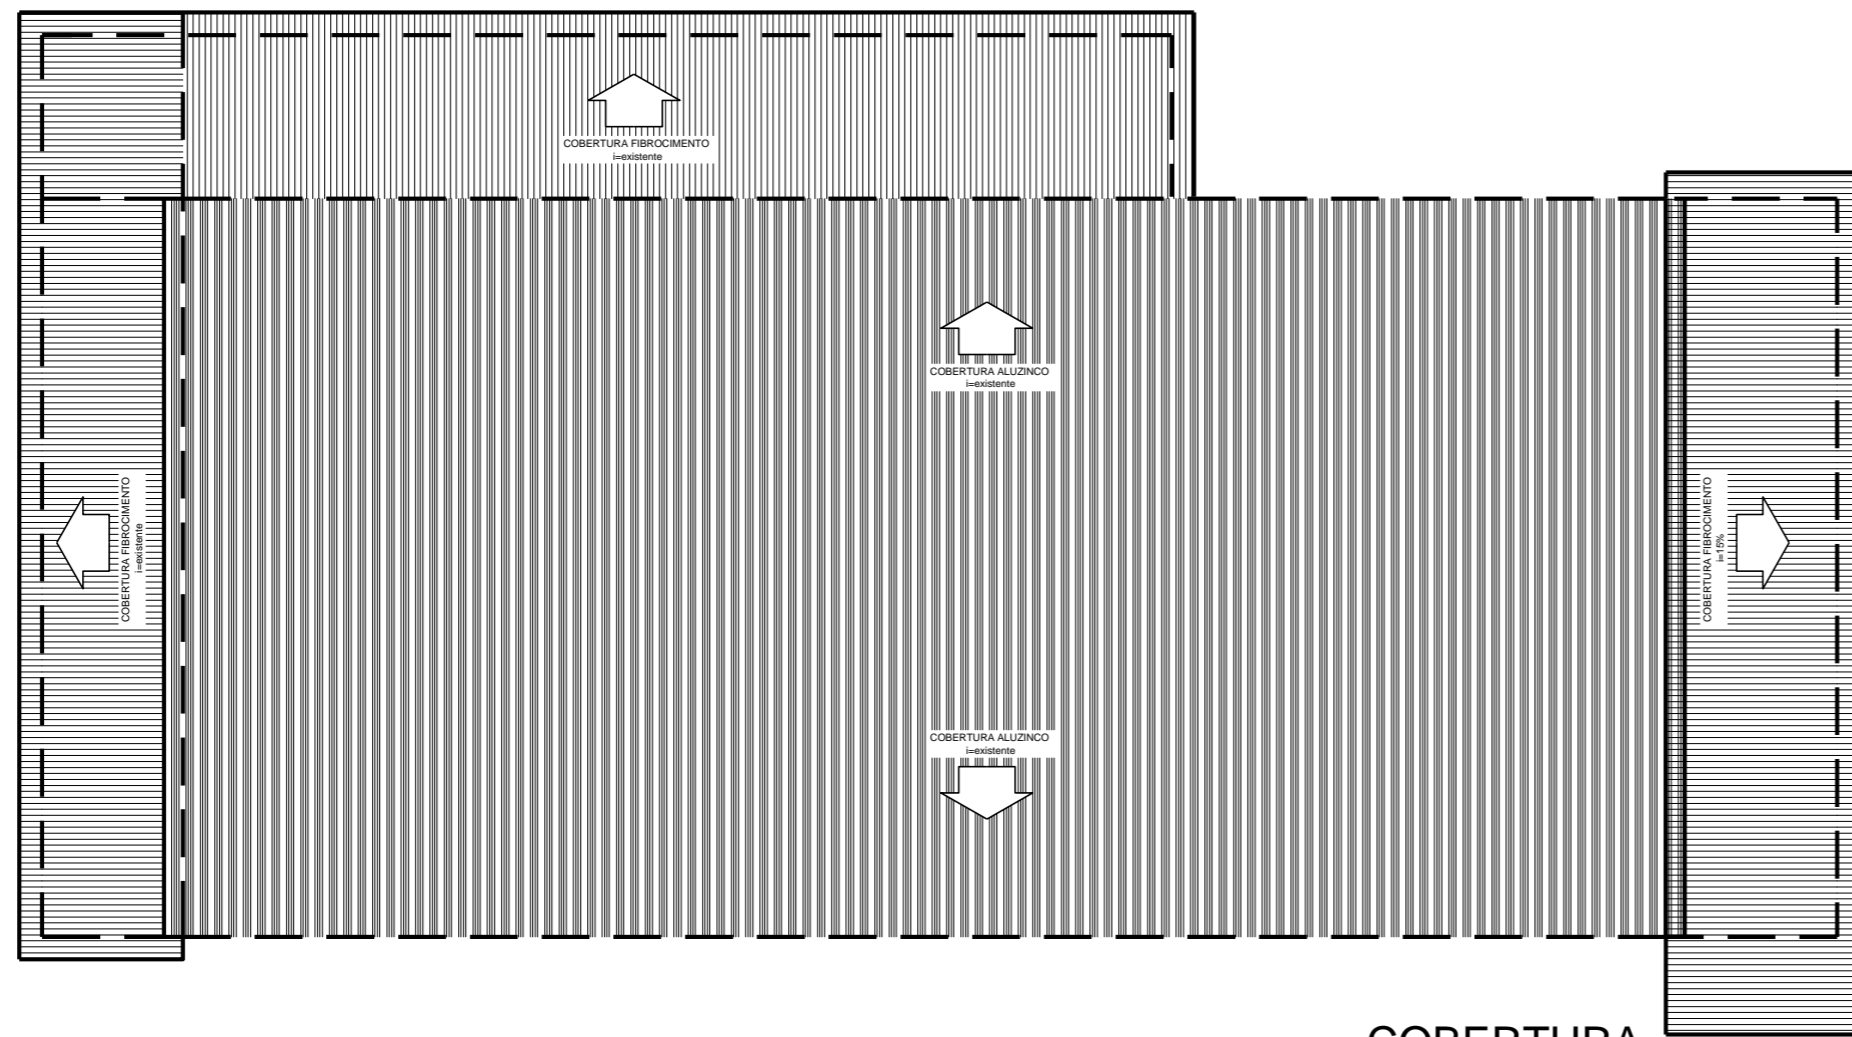

**COBERTURA**

ESCALA: 1:200

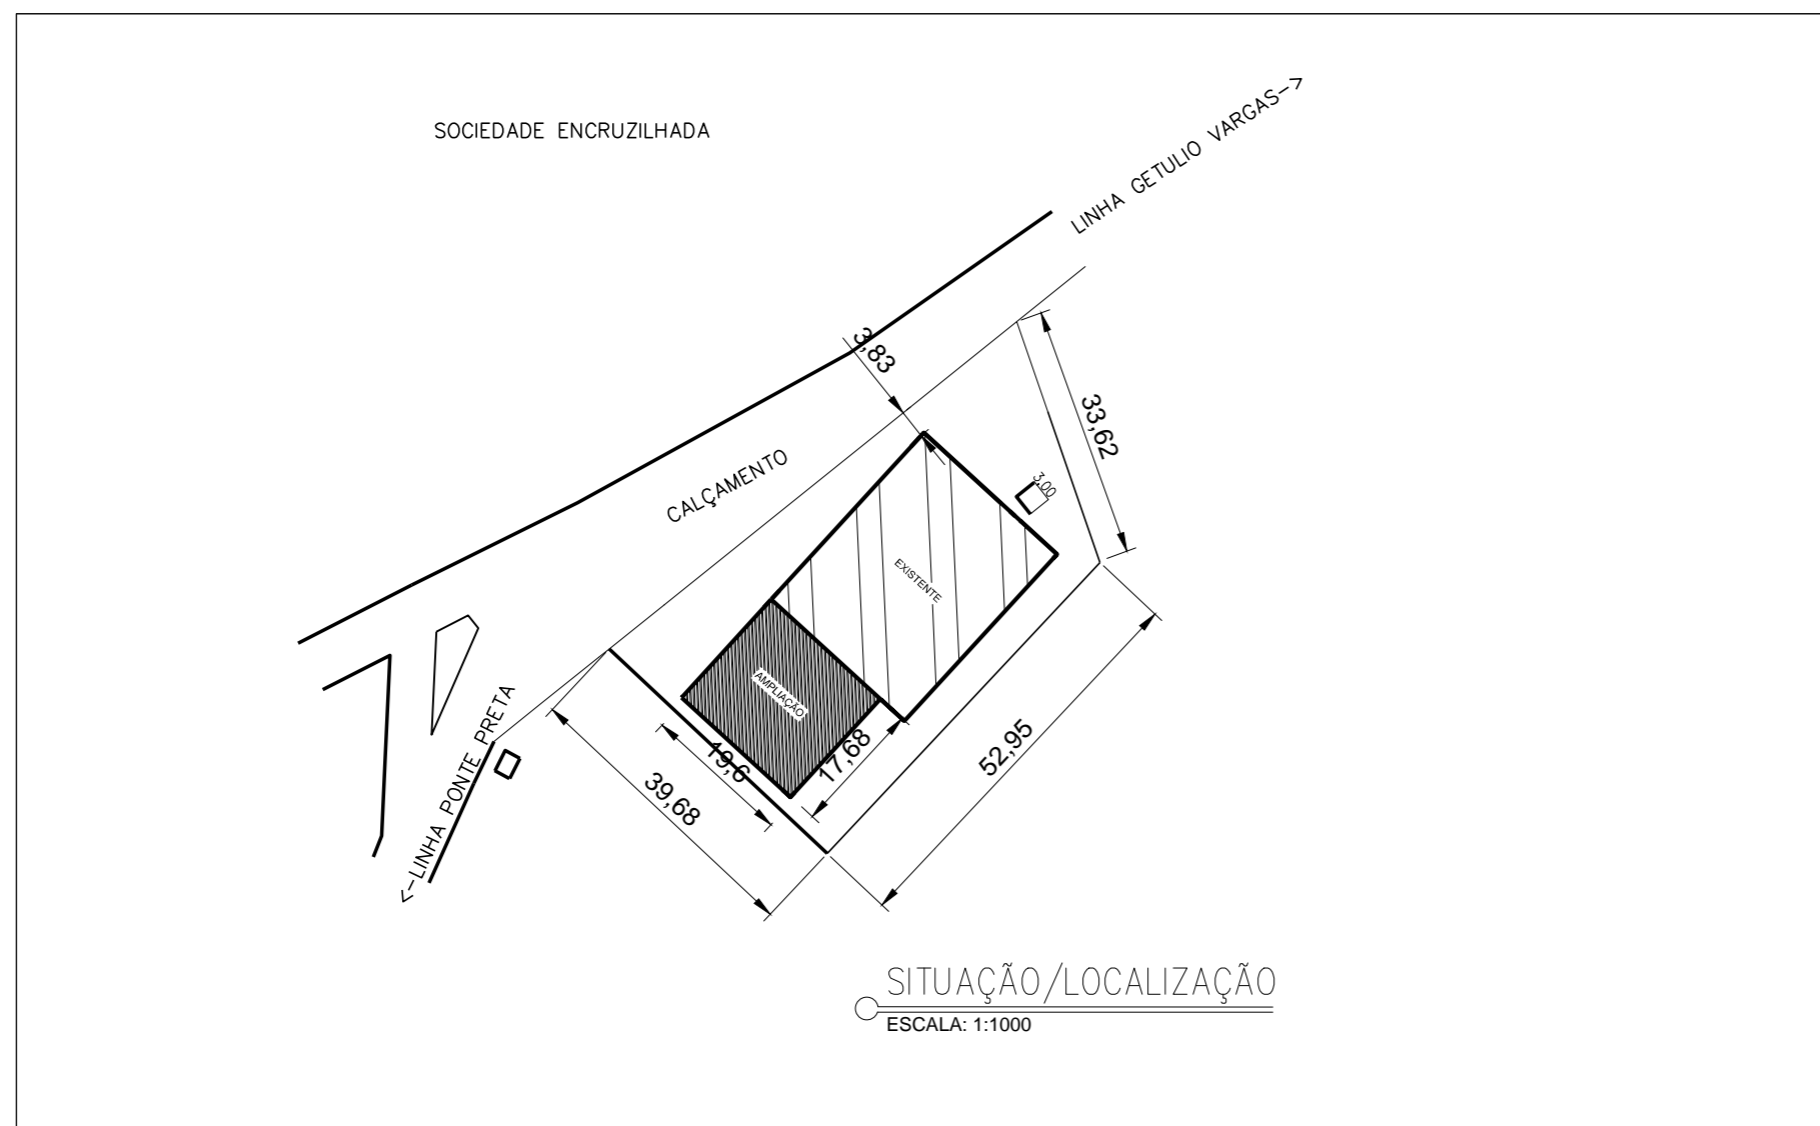

**SITUAÇÃO/LOCALIZAÇÃO**

ESCALA: 1:1000

	<p><b>PREFEITURA MUNICIPAL DE FREDERICO WESTPHALEN</b></p> <p>RUA JOSÉ CAÑELLAS, 258 - CENTRO - CEP 98400-000          FREDERICO WESTPHALEN - RS          FONE: (55) 3744 5050 / FAX (55) 3744 3887          FREDERICOWESTPAHELN@FREDERICOWESTPHALEN.COM.BR</p>		
	<p>PREFEITURA MUNICIPAL:</p> <p><b>JOSÉ ALBERTO PANOSSO</b>          PREFEITO - CPF 259.489.970-49</p>		
<p>RESPONSÁVEL TÉCNICO:</p> <p><b>RENATO PIZZINATO FERRARI</b>          CREA RS 87041</p>			
			
<p>PROJETO</p>	<p><b>GINÁSIO DA ENCRUZILHADA</b></p>		
<p>ASSUNTO</p>	<p><b>SITUAÇÃO/LOCALIZAÇÃO/COBERTURA</b></p>		
<p>LOCAL</p>	<p><b>LINHA ENCRUZILHADA - FREDERICO WESTPHALEN</b></p>		
<p>ESCALA: NO DESENHO</p>	<p>DATA: OUTUBRO/2017</p>	<p>DESENHO GUILHERME BUSATTO</p> <p>REVISÃO ANDERSON</p>	
<p>OBSERVAÇÃO: TODAS E QUAISQUER DÚVIDAS NA INTERPRETAÇÃO DESTA PRANCHA, DEVEM SER SOLICITADAS AOS AUTORES. NÃO SERÃO ACEITAS EXECUÇÕES EM DESACORDO COM O PROJETO GRÁFICO DESTA PRANCHA SEM A DEVIDA AUTORIZAÇÃO.</p>			<p>PRANCHA: <b>01/05</b> ARQ - A2</p>