



# PERFIL LONGITUDINAL

Perfil Longitudinal – RUA DEZESESSEIS  
Esc 1:50

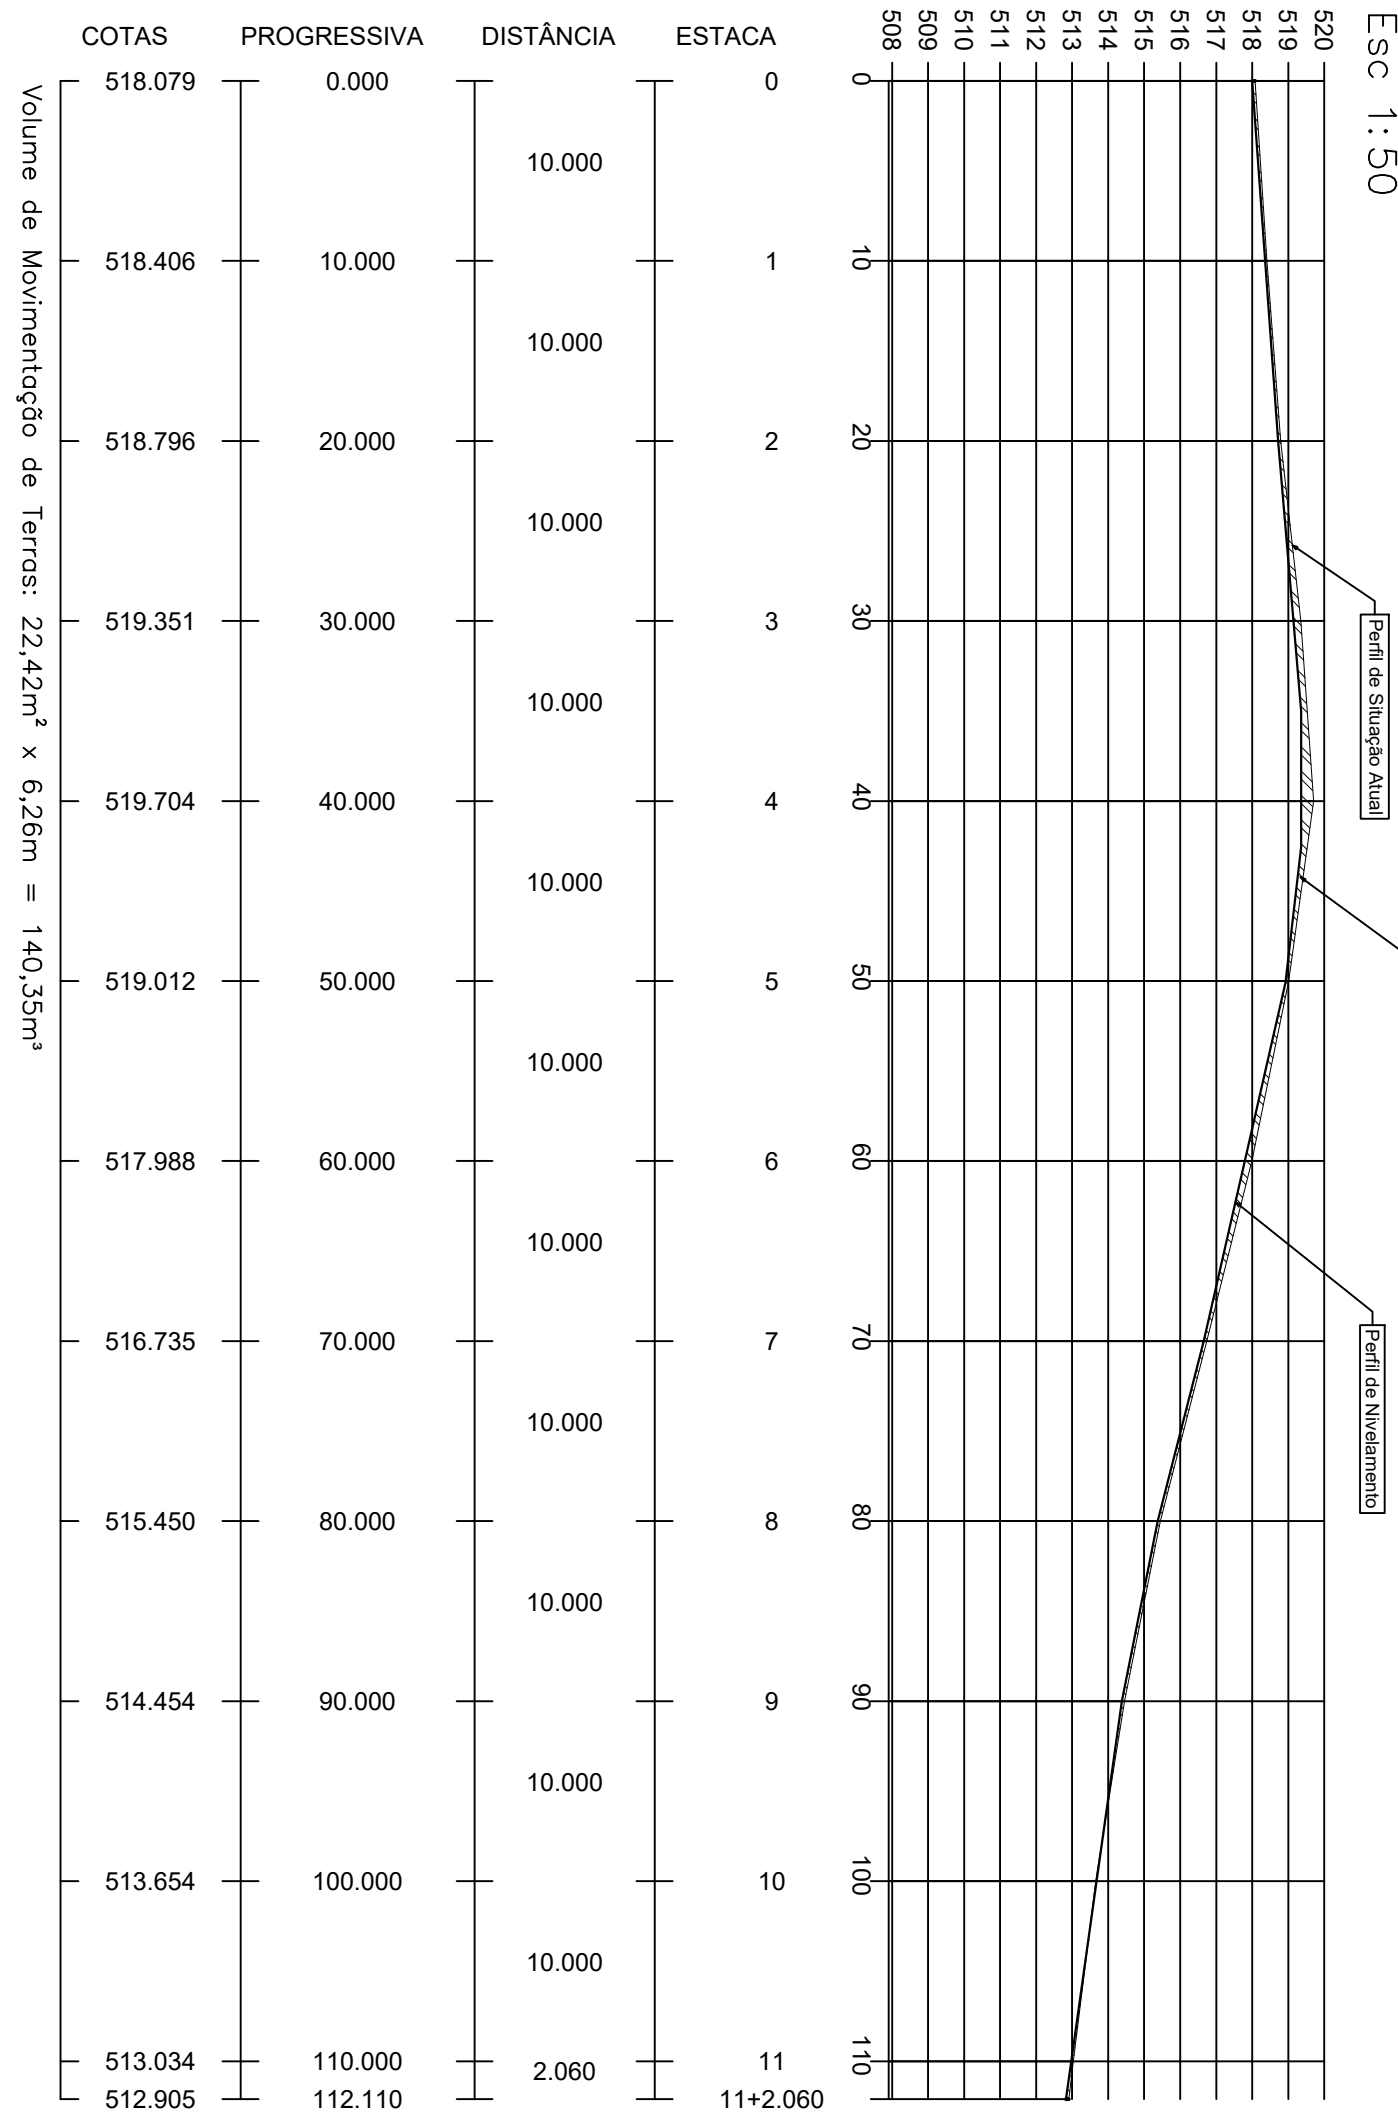



**FREDERICO WESTPHALEN**  
Administração 2017-2020  
JUNTOS PODEMOS MAIS

**PREFEITURA MUNICIPAL DE  
FREDERICO WESTPHALEN**

RUA JOSÉ CAÑELLAS, 258 - CENTRO - CEP 98400-000  
FREDERICO WESTPHALEN - RS  
FONE: (55) 3744 5050 / FAX (55) 3744 3887  
FREDERICOWESTPAHELN@FREDERICOWESTPHALEN.COM.BR

PREFEITURA MUNICIPAL:		<p><b>JOÃO FRANCISCO VENDRUSCULO</b> PREFEITO MUNICIPAL EM EXERCÍCIO</p>	
RESPONSÁVEL TÉCNICO:		<p><b>JOÃO MANOEL BALESTRIN</b> CREA/RS SC143.935-8</p>	
PROJETO		PAVIMENTAÇÃO EM PEDRA BASÁLTICA COM PEDRA IRREGULARES (CALÇAMENTO)	
ASSUNTO		PROJETO PAVIMENTAÇÃO	
LOCAL		RUA DEZESESSEIS - FREDERICO WESTPHALEN/RS	
ESCALA: NO DESENHO	DATA: JANEIRO/2022	DESENHO	JOÃO MANOEL BALESTRIN
		REVISÃO	LUCAR ROBERTO FELIN AGUIAR
OBSERVAÇÃO:			
<p>TODAS E QUAISQUER DÚVIDAS NA INTERPRETAÇÃO DESTA PROJETO, DEVEM SER SOLICITADAS AOS AUTORES. NÃO SERÃO ACEITAS EXECUÇÕES EM DESACORDO COM O PROJETO GRÁFICO DESTA PRANCHA SEM A DEVIDA AUTORIZAÇÃO.</p>			
			<p>PRANCHA: <b>02/02</b></p>