




RUA 34
 ÁREA DE PAVIMENTAÇÃO
 Estação: 246,780 metros
 Estaca a Códic: 25 metros
 Estaca 0-8+6.780: 1.033,90m²
 Estaca 7+20.208 - Fim: 200,00m²
 Área Total Pavimentação: 1.233,90m²
 Perímetro Meio-Fio: 234,85+54,16+197,40=486,41m

PROJETO GEOMÉTRICO
 Esc 1:500

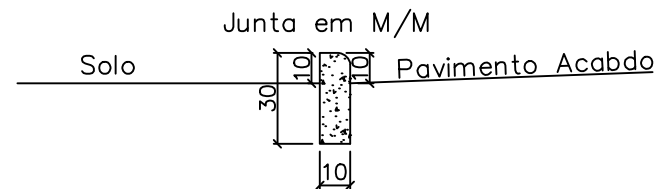

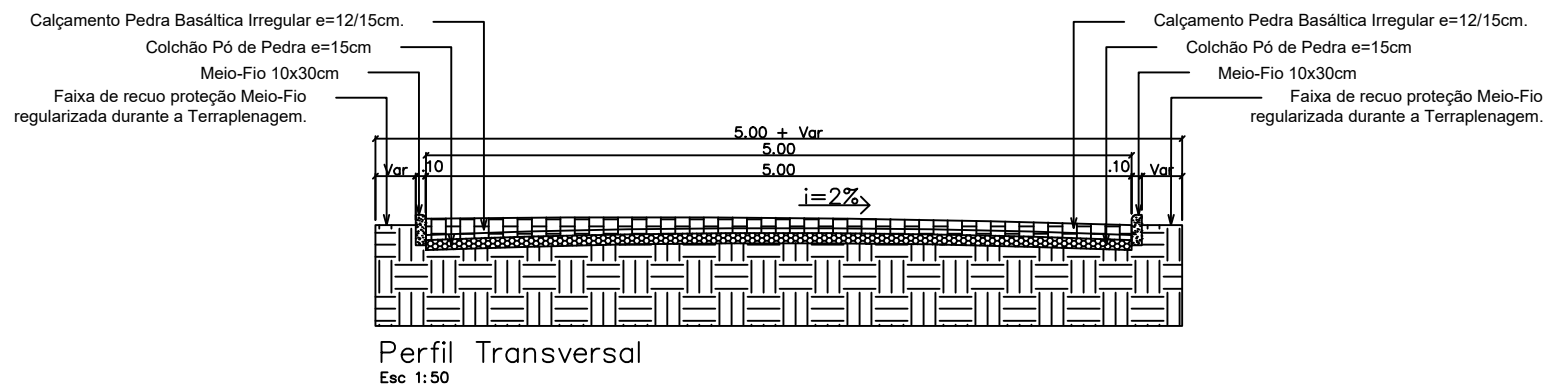

FREDERICO WESTPHALEN
 Administração 2017-2020
 JUNTOS PODEMOS MAIS

PREFEITURA MUNICIPAL DE FREDERICO WESTPHALEN

RUA JOSÉ CAÑELLAS, 258 - CENTRO - CEP 98400-000
 FREDERICO WESTPHALEN - RS
 FONE: (55) 3744 5050 / FAX (55) 3744 3887
 FREDERICOWESTPAHELN@FREDERICOWESTPHALEN.COM.BR

PREFEITURA MUNICIPAL:	
JOÃO FRANCISCO VENDRUSCULO PREFEITO MUNICIPAL EM EXERCÍCIO	
RESPONSÁVEL TÉCNICO:	
JOÃO MANOEL BALESTRIN CREA/RS SC143.935-8	

PROJETO	PAVIMENTAÇÃO EM PEDRA BASÁLTICA COM PEDRA IRREGULARES (CALÇAMENTO)		
ASSUNTO	PROJETO PAVIMENTAÇÃO		
LOCAL	RUA JOÃO COPATTI - FREDERICO WESTPHALEN/RS		
ESCALA: NO DESENHO	DATA: JANEIRO/2022	DESENHO	JOÃO MANOEL BALESTRIN
		REVISÃO	LUCAR ROBERTO FELIN AGUIAR
OBSERVAÇÃO: TODAS E QUAISQUER DÚVIDAS NA INTERPRETAÇÃO DESTA PROJETO, DEVEM SER SOLICITADAS AOS AUTORES. NÃO SERÃO ACEITAS EXECUÇÕES EM DESACORDO COM O PROJETO GRÁFICO DESTA PRANCHA SEM A DEVIDA AUTORIZAÇÃO.			
			PRANCHA: 01/04