



Perfil Longitudinal – RUA POSTO34

Esc 1:50

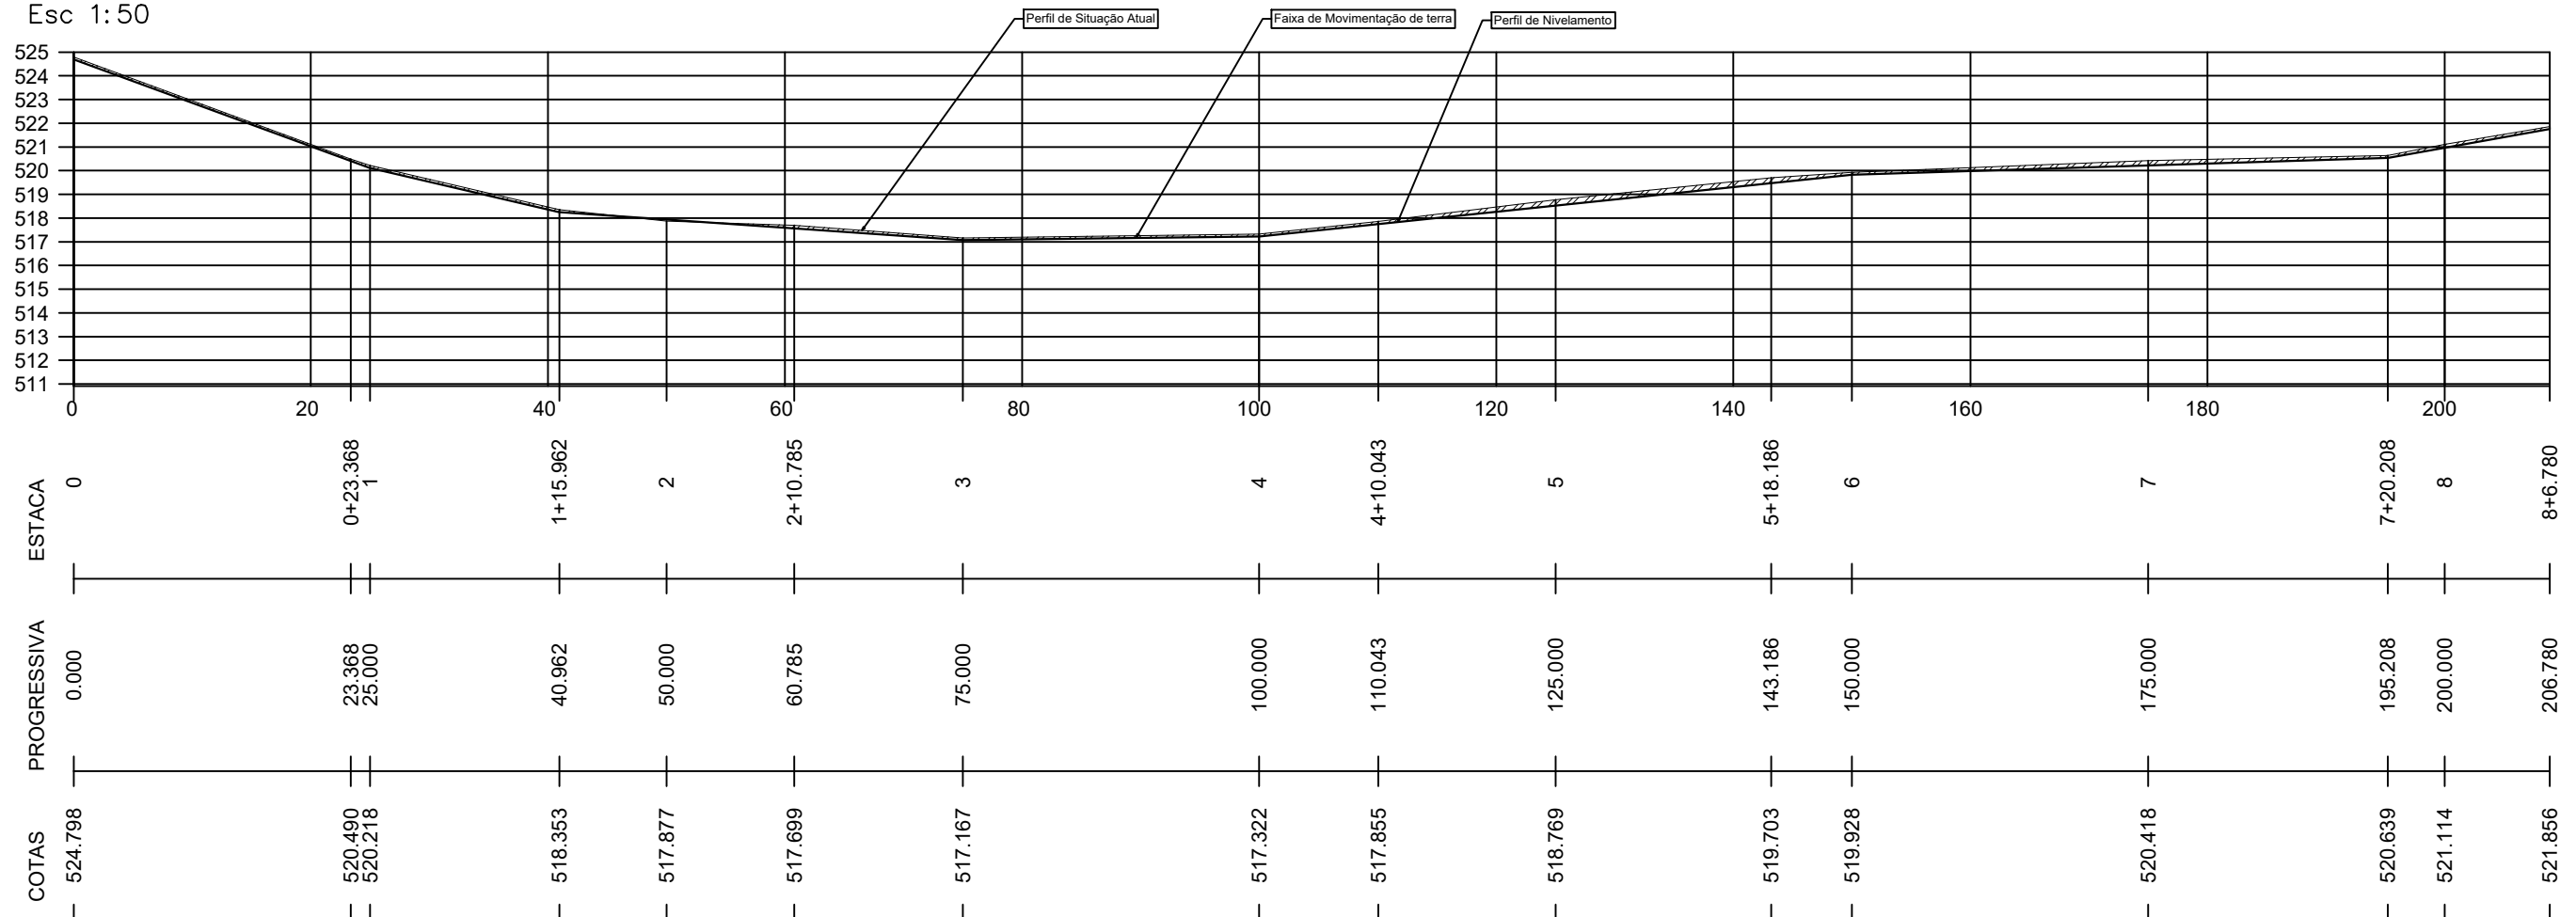

Volume de Movimentação de Terras: 53,48m<sup>2</sup> x 8,50m = 454,58m<sup>3</sup>

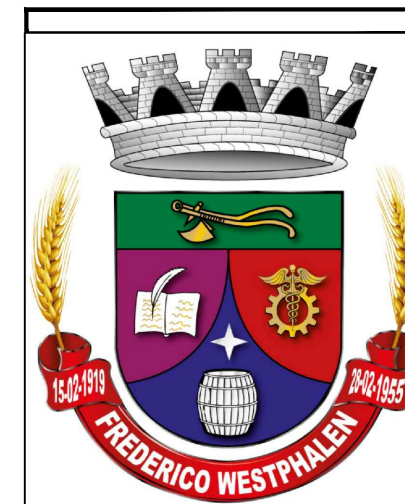

**PREFEITURA MUNICIPAL DE  
FREDERICO WESTPHALEN**

RUA JOSÉ CAÑELLAS, 258 - CENTRO - CEP 98400-000  
FREDERICO WESTPHALEN - RS  
FONE: (55) 3744 5050 / FAX (55) 3744 3887  
FREDERICOWESTPAHELN@FREDERICOWESTPHALEN.COM.BR

PREFEITURA MUNICIPAL:

**JOÃO FRANCISCO VENDRUSCULO**  
PREFEITO MUNICIPAL EM EXERCÍCIO

RESPONSÁVEL TÉCNICO:

**JOÃO MANOEL BALESTRIN**  
CREA/RS SC143.935-8



PROJETO	PAVIMENTAÇÃO EM PEDRA BASÁLTICA COM PEDRA IRREGULARES (CALÇAMENTO)		
ASSUNTO	PROJETO PAVIMENTAÇÃO		
LOCAL	RUA JOÃO COPATTI - FREDERICO WESTPHALEN/RS		
ESCALA: NO DESENHO	DATA:	DESENHO	JOÃO MANOEL BALESTRIN
	JANEIRO/2022	REVISÃO	LUCAR ROBERTO FELIN AGUIAR
OBSERVAÇÃO: TODAS E QUAISQUER DÚVIDAS NA INTERPRETAÇÃO DESTA PROJETO, DEVEM SER SOLICITADAS AOS AUTORES. NÃO SERÃO ACEITAS EXECUÇÕES EM DESACORDO COM O PROJETO GRÁFICO DESTA PRANCHA SEM A DEVIDA AUTORIZAÇÃO.			
			PRANCHA: <b>04/04</b>