



AVENIDA JOÃO MUNIZ REIS  
 ÁREA DE PAVIMENTAÇÃO  
 Extensão: 150 metros  
 Estacas a Cada: 25 metros  
 Estaca 0-6: 1.050,00m<sup>2</sup>  
 Área Total Pavimentação: 1.050,00m<sup>2</sup>  
 Perímetro Meio-Fio: 140,00+150,00=290,00m

**PROJETO GEOMÉTRICO**  
 Esc 1:400

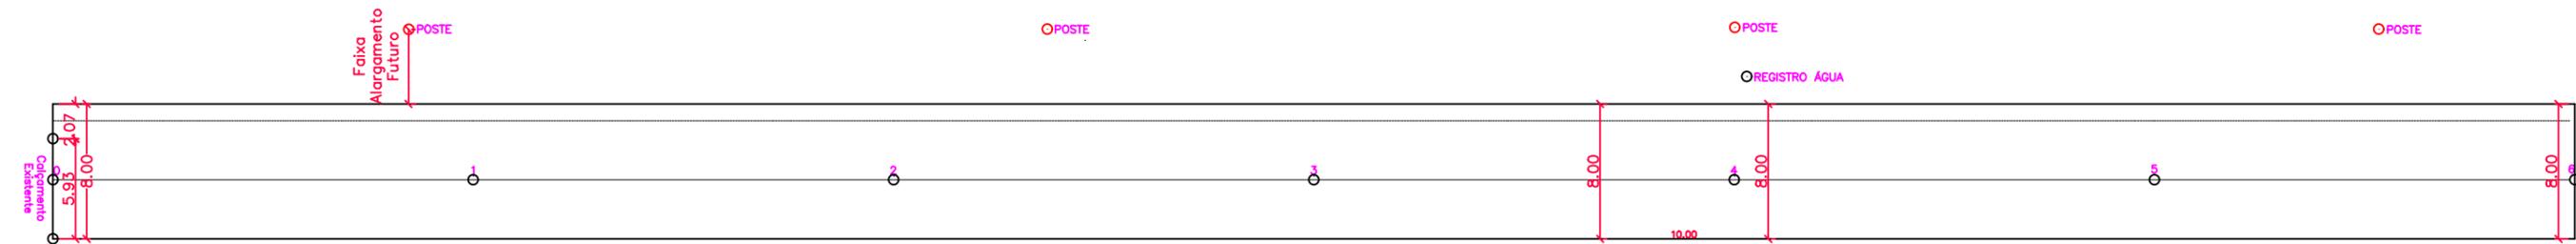


AVENIDA JOÃO MUNIZ REIS  
 ÁREA DE TERRAPLENAGEM  
 Extensão: 150 metros  
 Estacas a Cada: 25 metros  
 Estaca 0-6: 1.200,00m<sup>2</sup>  
 Área Total Terraplenagem: 1.200,00m<sup>2</sup>


**PROJETO TERRAPLENAGEM**  
 Esc 1:400

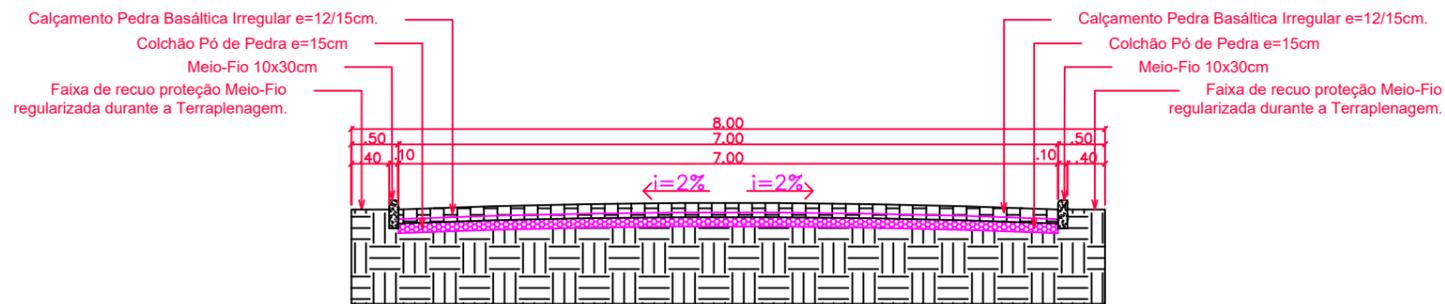

**Perfil Transversal**  
 Esc 1:75

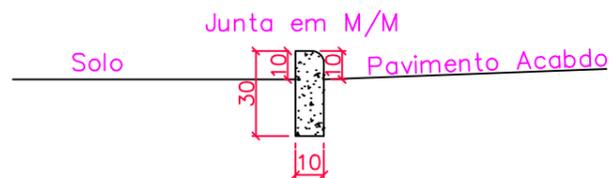

**Esquema Meio-Fio**  
 Esc 1:25

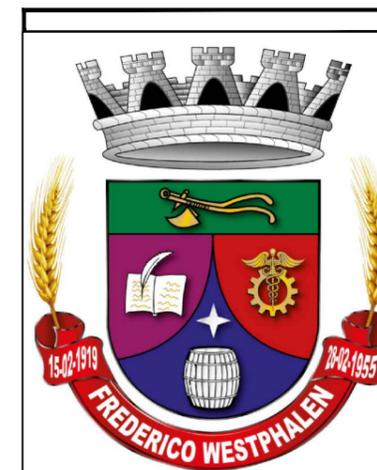

**PREFEITURA MUNICIPAL DE  
 FREDERICO WESTPHALEN**

RUA JOSÉ CAÑELLAS, 258 - CENTRO - CEP 98400-000  
 FREDERICO WESTPHALEN - RS  
 FONE: (55) 3744 5050 / FAX (55) 3744 3887  
 FREDERICOWESTPAHELN@FREDERICOWESTPHALEN.COM.BR

PREFEITURA MUNICIPAL:

**JOSÉ ALBERTO PANOSSO**  
 PREFEITO MUNICIPAL

RESPONSÁVEL TÉCNICO:

**JOÃO MANDEL BALESTRIN**  
 CREA/RS SC143.935-8



PROJETO	PAVIMENTAÇÃO EM PEDRA BASÁLTICA COM PEDRA IRREGULARES (CALÇAMENTO)		
ASSUNTO	PROJETO PAVIMENTAÇÃO		
LOCAL	AVENIDA JOÃO MUNIZ REIS - FREDERICO WESTPHALEN/RS		
ESCALA: NO DESENHO	DATA: JANEIRO/2023	DESENHO REVISÃO	JOÃO MANDEL BALESTRIN
OBSERVAÇÃO: TODAS E QUAISQUER DÚVIDAS NA INTERPRETAÇÃO DESTA PROJETO, DEVEM SER SOLICITADAS AOS AUTORES. NÃO SERÃO ACEITAS EXECUÇÕES EM DESACORDO COM O PROJETO GRÁFICO DESTA PRANCHA SEM A DEVIDA AUTORIZAÇÃO.			

PRANCHA:  
**01/03**