


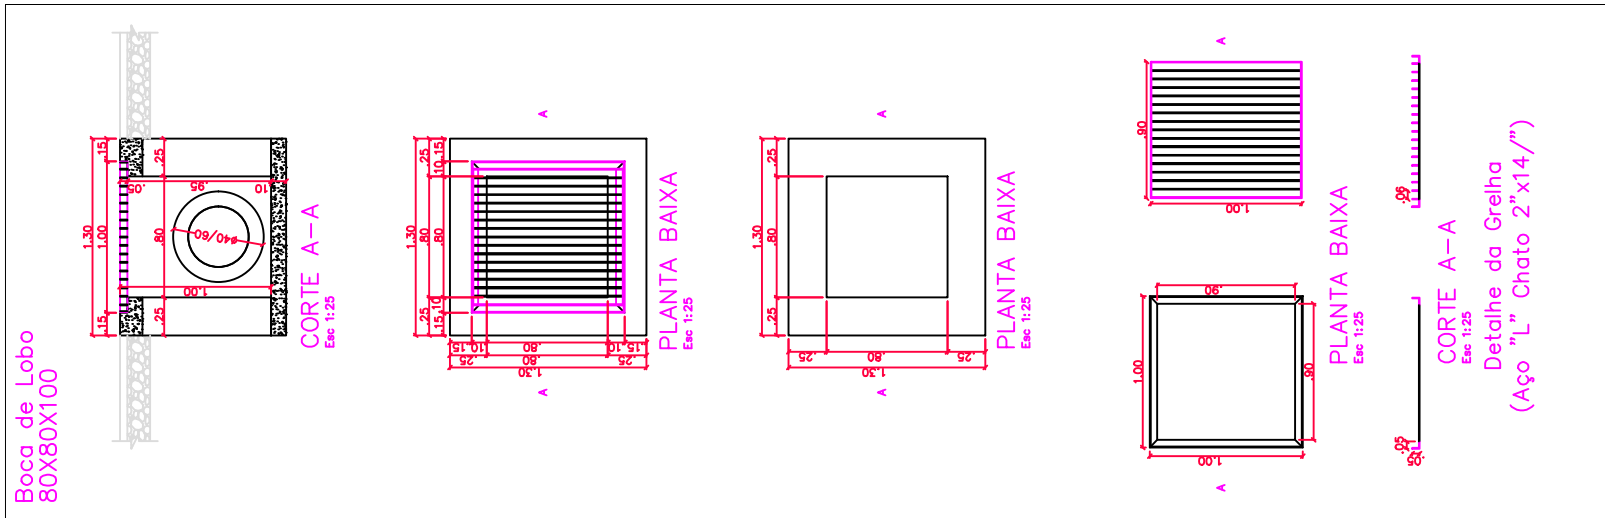

AVENIDA JOÃO MUNIZ REIS
 ÁREA DE PAVIMENTAÇÃO
 Extensão: 150 metros
 Estacas a Cada: 25 metros
 Estaca 0-6: 1.050,00m²
 Área Total Pavimentação: 1.050,00m²
 Perímetro Meio-Fio: 140,00+150,00=290,00m
 Tubulação: 22,00 Metros

PROJETO DRENAGEM
 Esc: 1:400



**PREFEITURA MUNICIPAL DE
 FREDERICO WESTPHALEN**
 RUA JOSÉ CAÑELLAS, 258 - CENTRO - CEP 98400-000
 FREDERICO WESTPHALEN - RS
 FONE: (55) 3744 5050 / FAX (55) 3744 3887
 FREDERICOWESTPAHELN@FREDERICOWESTPHALEN.COM.BR

PREFEITURA MUNICIPAL:

JOSÉ ALBERTO PANOSSO
 PREFEITO MUNICIPAL

RESPONSÁVEL TÉCNICO:

JOÃO MANOEL BALESTRIN
 CREA/RS SC143.935-8



PROJETO	PAVIMENTAÇÃO EM PEDRA BASÁLTICA COM PEDRA IRREGULARES (CALÇAMENTO)		
ASSUNTO	DRENAGEM		
LOCAL	AVENIDA JOÃO MUNIZ REIS - FREDERICO WESTPHALEN/RS		
ESCALA: NO DESENHO	DATA: JANEIRO/2023	DESENHO	JOÃO MANOEL BALESTRIN
		REVISÃO	

OBSERVAÇÃO:
 TODAS E QUAISQUER DÚVIDAS NA INTERPRETAÇÃO DESTA PROJETO, DEVEM SER SOLICITADAS AOS AUTORES. NÃO SERÃO ACEITAS EXECUÇÕES EM DESACORDO COM O PROJETO GRÁFICO DESTA PRANCHA SEM A DEVIDA AUTORIZAÇÃO.

PRANCHA:
03/03