


PLANTA GEOMÉTRICA


Esc 1: 500
Área Pavimentação: 1.231,95m²



Rua Setenta e Quatro

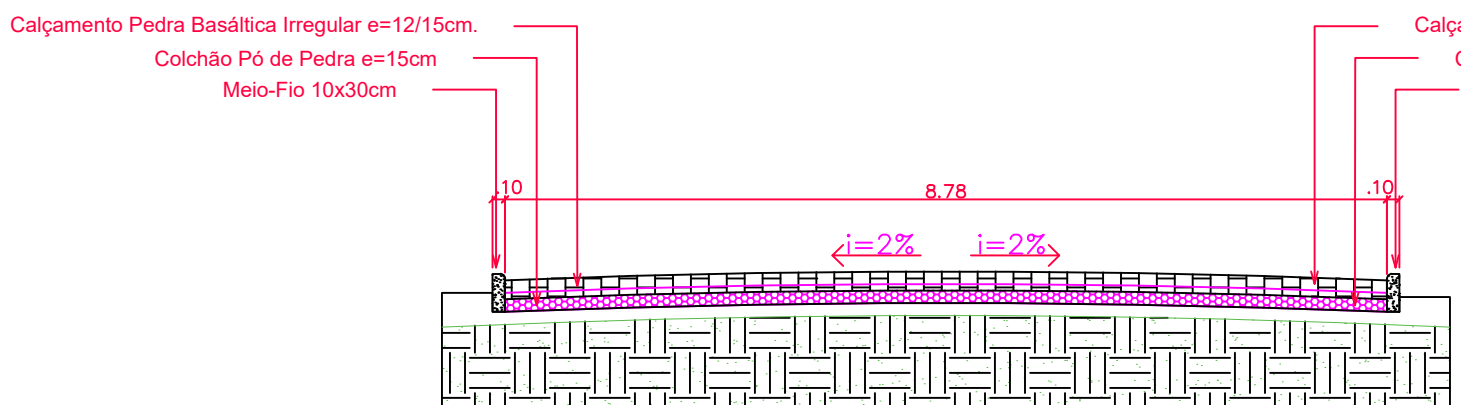

Perfil Transversal
Esc 1: 50

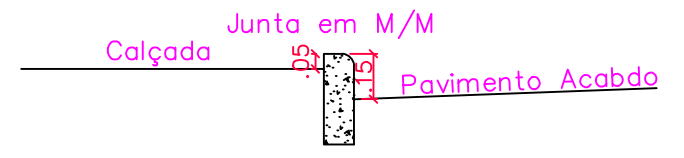

Esquema Meio-Fio
Esc 1: 25



		PREFEITURA MUNICIPAL DE FREDERICO WESTPHALEN	
		RUA JOSÉ CAÑELLAS, 258 - CENTRO - CEP 98400-000 FREDERICO WESTPHALEN - RS FONE: (55) 3744 5050 / FAX (55) 3744 3887 FREDERICOWESTPAHELN@FREDERICOWESTPHALEN.COM.BR	
PREFEITURA MUNICIPAL:		JOSÉ ALBERTO PANOSSO PREFEITO MUNICIPAL	
RESPONSÁVEL TÉCNICO:		JOÃO MANOEL BALESTRIN CREA/RS SC143.935-8	
FREDERICO WESTPHALEN EM CONSTATANTE DESENVOLVIMENTO			
PROJETO	PAVIMENTAÇÃO EM PEDRA BASÁLTICA COM PEDRA IRREGULARES (CALÇAMENTO)		
ASSUNTO	PROJETO PAVIMENTAÇÃO		
LOCAL	RUA SESSENTA E DOIS - BAIRRO SÃO FRANCISCO DE PAULA - FREDERICO WESTPHALEN/RS		
ESCALA: NO DESENHO	DATA: OUTUBRO/2022	DESENHO	JOÃO MANOEL BALESTRIN
		REVISÃO	
OBSERVAÇÃO: TODAS E QUAISQUER DÚVIDAS NA INTERPRETAÇÃO DESTA PROJETO, DEVEM SER SOLICITADAS AOS AUTORES. NÃO SERÃO ACEITAS EXECUÇÕES EM DESACORDO COM O PROJETO GRÁFICO DESTA PRANCHA SEM A DEVIDA AUTORIZAÇÃO.			
			PRANCHA: 01/02

OBS: AS MEDIDAS FORAM BASEADAS NO CROQUI QUE ESTA EM PROCESSO JUNTO AO MP.