


BANHEIRO FEMININO
ESCALA: 1/25

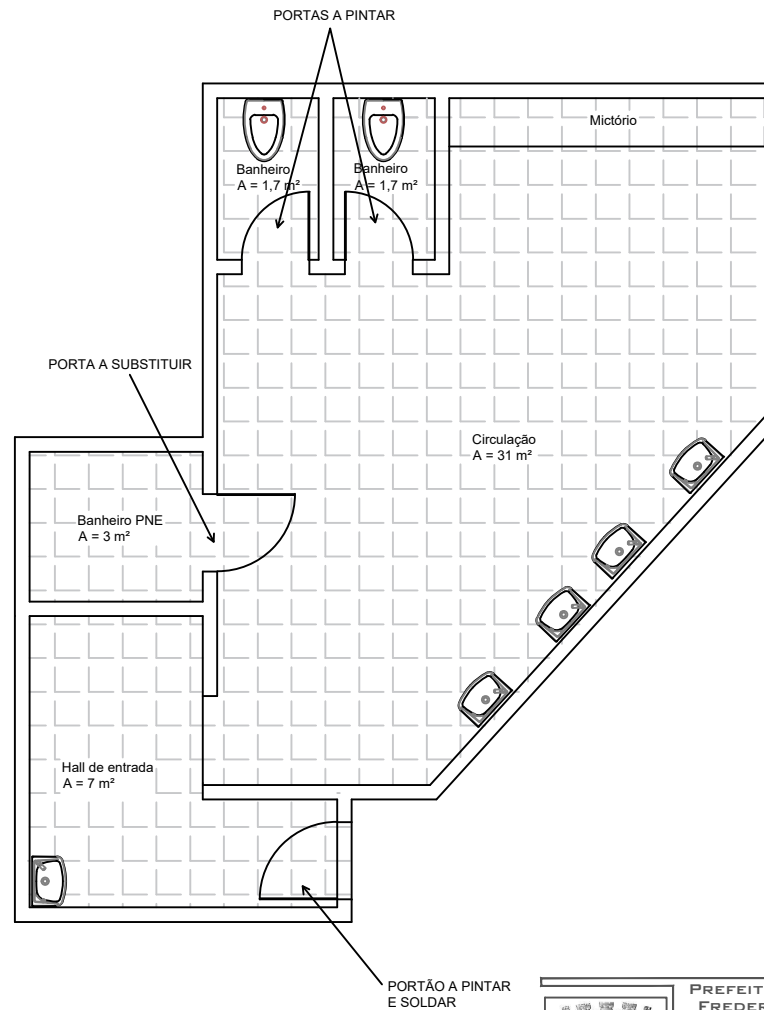

BANHEIRO MASCULINO
ESCALA: 1/25

		PREFEITURA MUNICIPAL DE FREDERICO WESTPHALEN Rua José Cañellas, 258 - Centro - CEP 98400-000 Frederico Westphalen - RS FONE: (51) 3744 3050 / FAX: (51) 3744 3887 FREDERICOWESTPHALEN@FREDERICOWESTPHALEN.COM.BR	
		PREFEITURA MUNICIPAL JOSÉ ALBERTO PANDOSO PREFEITO MUNICIPAL	
RESPONSÁVEL TÉCNICO:		ROBERTA CENTOFANTE CREA: 98 200219	
FREDERICO WESTPHALEN GOVERNO ESTADUAL DO RIO GRANDE DO SUL			
PROJETO	PROJETO DE REFORMA DOS BANHEIROS DA PRAÇA DA MATRIZ DE FREDERICO WESTPHALEN/RS		
ASSUNTO	PROJETO REFORMA		
LOCAL	BANHEIROS PRAÇA DA MATRIZ - FREDERICO WESTPHALEN		
ESCALA:	DATA:	DESENHO:	ROBERTA CENTOFANTE
INDICADA	25/09/2022	REVISÃO:	
OBSERVAÇÃO: TODAS E QUALQUER DÚVIDAS NA INTERPRETAÇÃO DESTA PROJETO, DEVEM SER DIRIGIDAS AOS AUTORES, NÃO SERÃO ACEITAS EXCEÇÕES EM RESPOSTA COM O PROJETO GRÁFICO DESTA PRONHA SEM A DEVIDA AUTORIZAÇÃO.			
			01/01