


Legenda:  
 Trechos de estrada A SEREM pavimentados

**TRECHO: RUA ANGELO MILANI E SIRIO BINOTTO**

LATITUDE: 27°22'17.97"S  
 LONGITUDE: 53°24'24.54"O

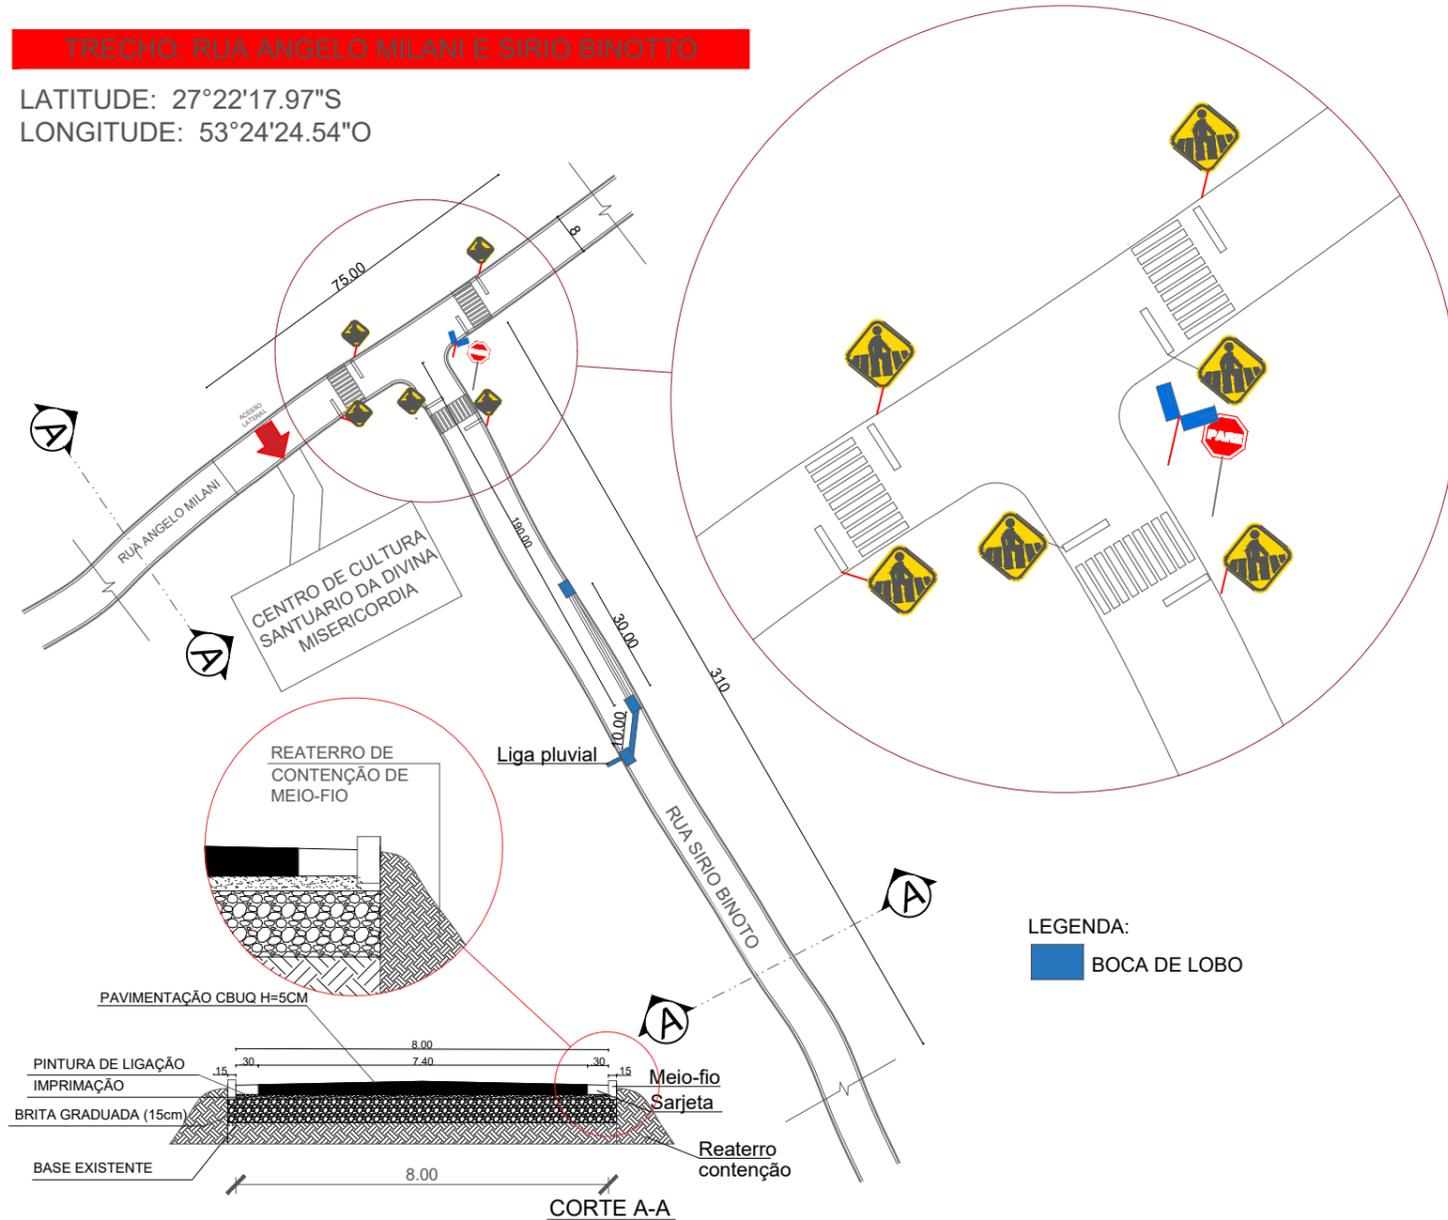



**PREFEITURA MUNICIPAL DE  
 FREDERICO WESTPHALEN**

RUA JOSÉ CAÑELLAS, 258 - CENTRO - CEP 98400-000  
 FREDERICO WESTPHALEN - RS  
 FONE: (55) 3744 5050 / FAX (55) 3744 3887  
 FREDERICOWESTPAHELN@FREDERICOWESTPHALEN.COM.BR

PREFEITURA MUNICIPAL:  
 \_\_\_\_\_  
**JOSÉ ALBERTO PANOSSO**  
 PREFEITO

RESPONSÁVEL TÉCNICO:  
 \_\_\_\_\_  
**RENATO PIZZINATO FERRARI**  
 CREA RS 87041

PROJETO	PAVIMENTAÇÃO RUA ANGELO MILANI E SIRIO BINOTTO		
ASSUNTO	PLANTA/CORTE/IMAGENS DE SATÉLITE/LOCALIZAÇÃO		
LOCAL	RUA ANGELO MILANI E RUA SIRIO BINOTTO - FREDERICO WESTPHALEN		
ESCALA: NO DESENHO	DATA:	DESENHO	RENATO
	JANEIRO/2023	REVISÃO	RENATO
OBSERVAÇÃO: TODAS E QUAISQUER DÚVIDAS NA INTERPRETAÇÃO DESTA PROJETO, DEVEM SER SOLICITADAS AOS AUTORES. NÃO SERÃO ACEITAS EXECUÇÕES EM DESACORDO COM O PROJETO GRÁFICO DESTA PRANCHA SEM A DEVIDA AUTORIZAÇÃO.			

PRANCHA:  
**01/01**  
 ARQ - A3